

LEGENDA

PARCO EOLICO


- AEROGENERATORE
- WTG X ID della WTG
- PIAZZOLA DEFINITIVA
- PIAZZOLA DI CANTIERE
- AREE TEMPORANEE DI CANTIERE DA RIPRISTINARE
- SE TERNA
- AREA DI CONSEGNA E STORAGE
- STRADE DI CANTIERE
- STRADE DI ESERCIZIO
- CAVIDOTTO
- CONFINI COMUNALI

RETICOLO IDROGRAFICO

Reticolo Idrografico

- ▣ Fiumi principali e secondari
- ▣ Fiumi e torrenti
- ▣ Elementi idrici
- ▣ Corsi d'acqua

QUADRO DI UNIONE

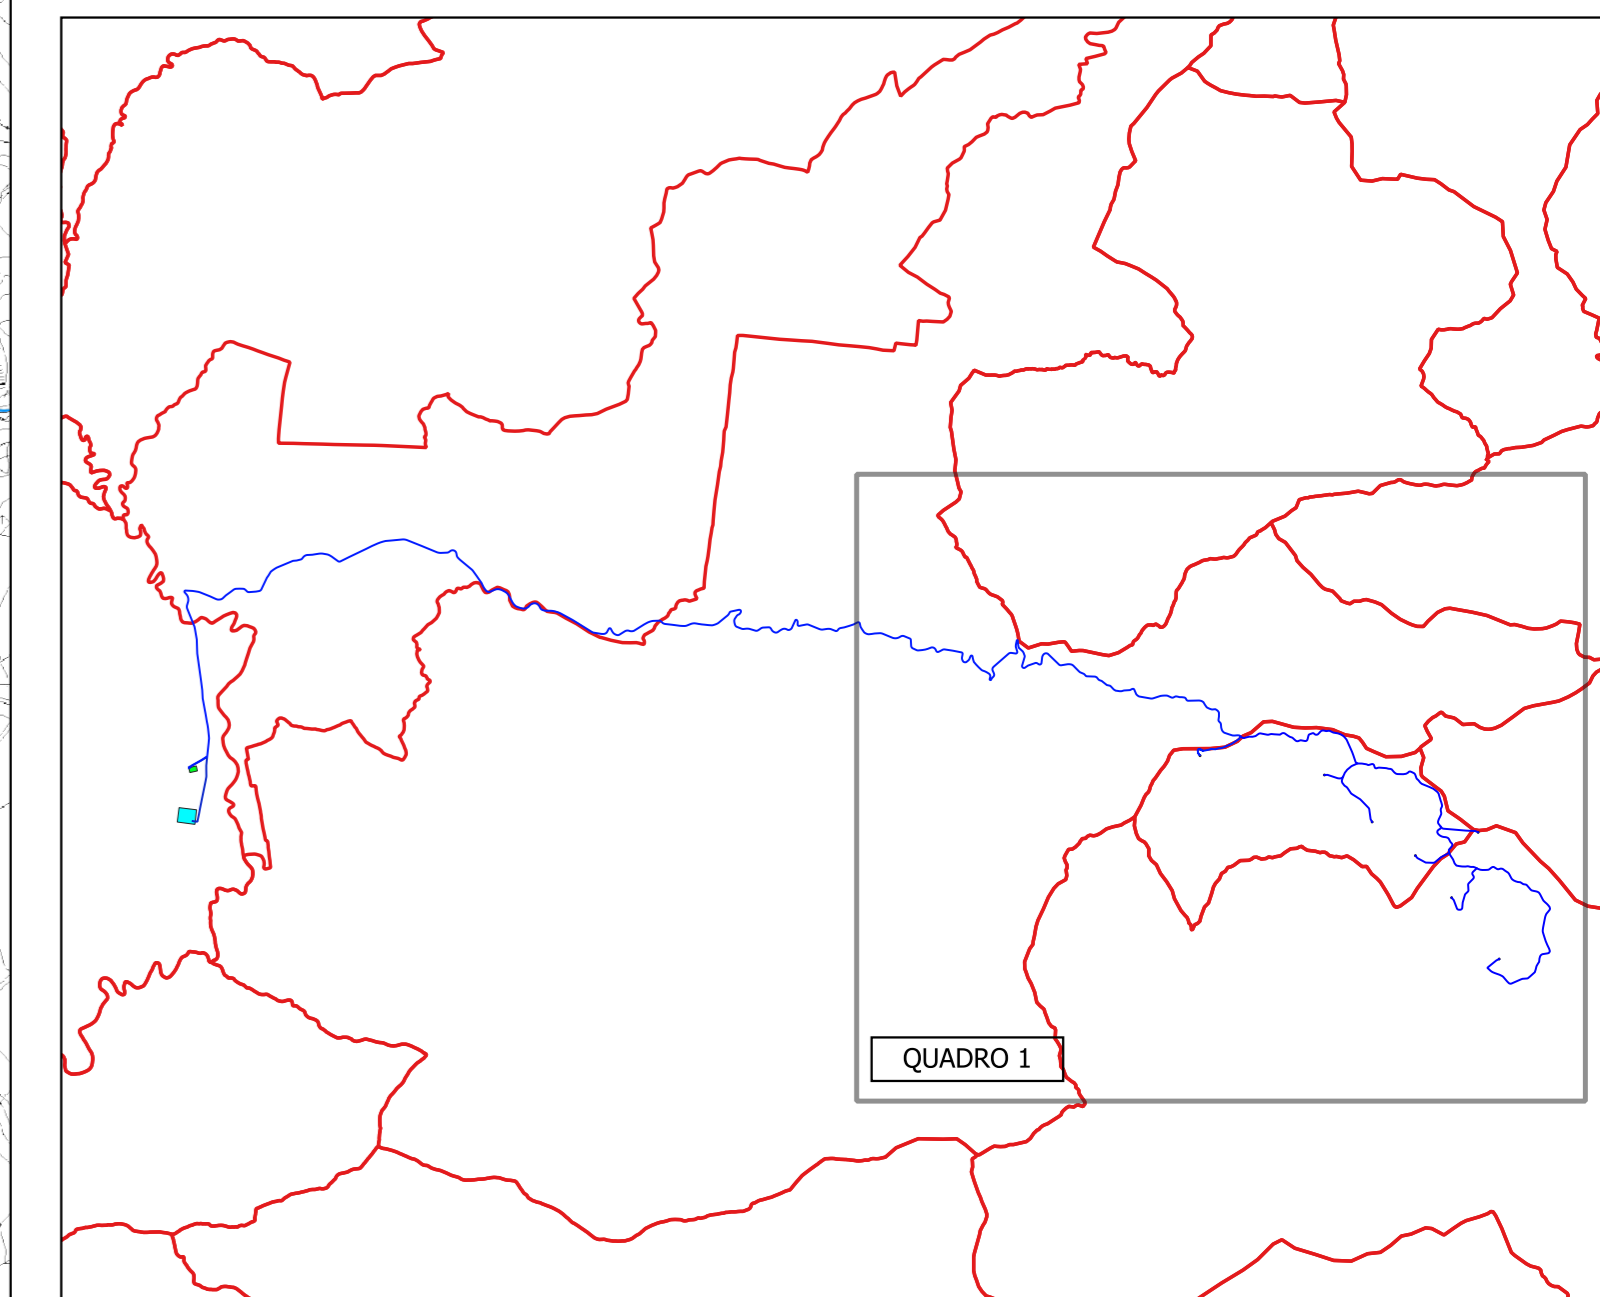

IL COMMITTENTE:

**NP Sicilia 7**

NP Sicilia 7 S.r.l.  
Galleria Passarella, 2  
20122 MILANO  
P.IVA - C.F. 12931930965

IL PROGETTISTA:

**Agon engineering**

**Entrope**

Dott. Ing. Vittorio Maria Randazzo  
Dott. Ing. Vincenzo Di Marco

TITOLO DEL PROGETTO:

**PARCO EOLICO "SAN NICOLA"  
POTENZA NOMINALE 46,2 MW**

ELABORATO:

**PROGETTO DEFINITIVO**

CODICE ELABORATO:

NPS7\_RES\_F33A\_EPD

TITOLO ELABORATO:

**INQUADRAMENTO DI DETTAGLIO SU RETICOLO IDROGRAFICO  
QUADRO 1**

FOGLIO: 1    SCALA: 1:10.000    FORMATO: A0

Rev.	Data	Descrizione Revisione	Redatto	Controllato	Approvato
0	10/11/2023		C.L.	V.D.	V.R.

