

LEGENDA

PARCO EOLICO

- AEROGENERATORE
- WTG X ID della WTG
- PIAZZOLA DEFINITIVA
- PIAZZOLA DI CANTIERE
- AREE TEMPORANEE DI CANTIERE DA RIPRISTINARE
- SE TERNA
- AREA DI CONSEGNA E STORAGE
- STRADE DI CANTIERE
- STRADE DI ESERCIZIO
- CAVIDOTTO
- CONFINI COMUNALI

BACINI IDROGRAFICI

BACINI IDROGRAFICI


■ Bacini idrografici secondari



■ Bacini idrografici principali



QUADRO DI UNIONE

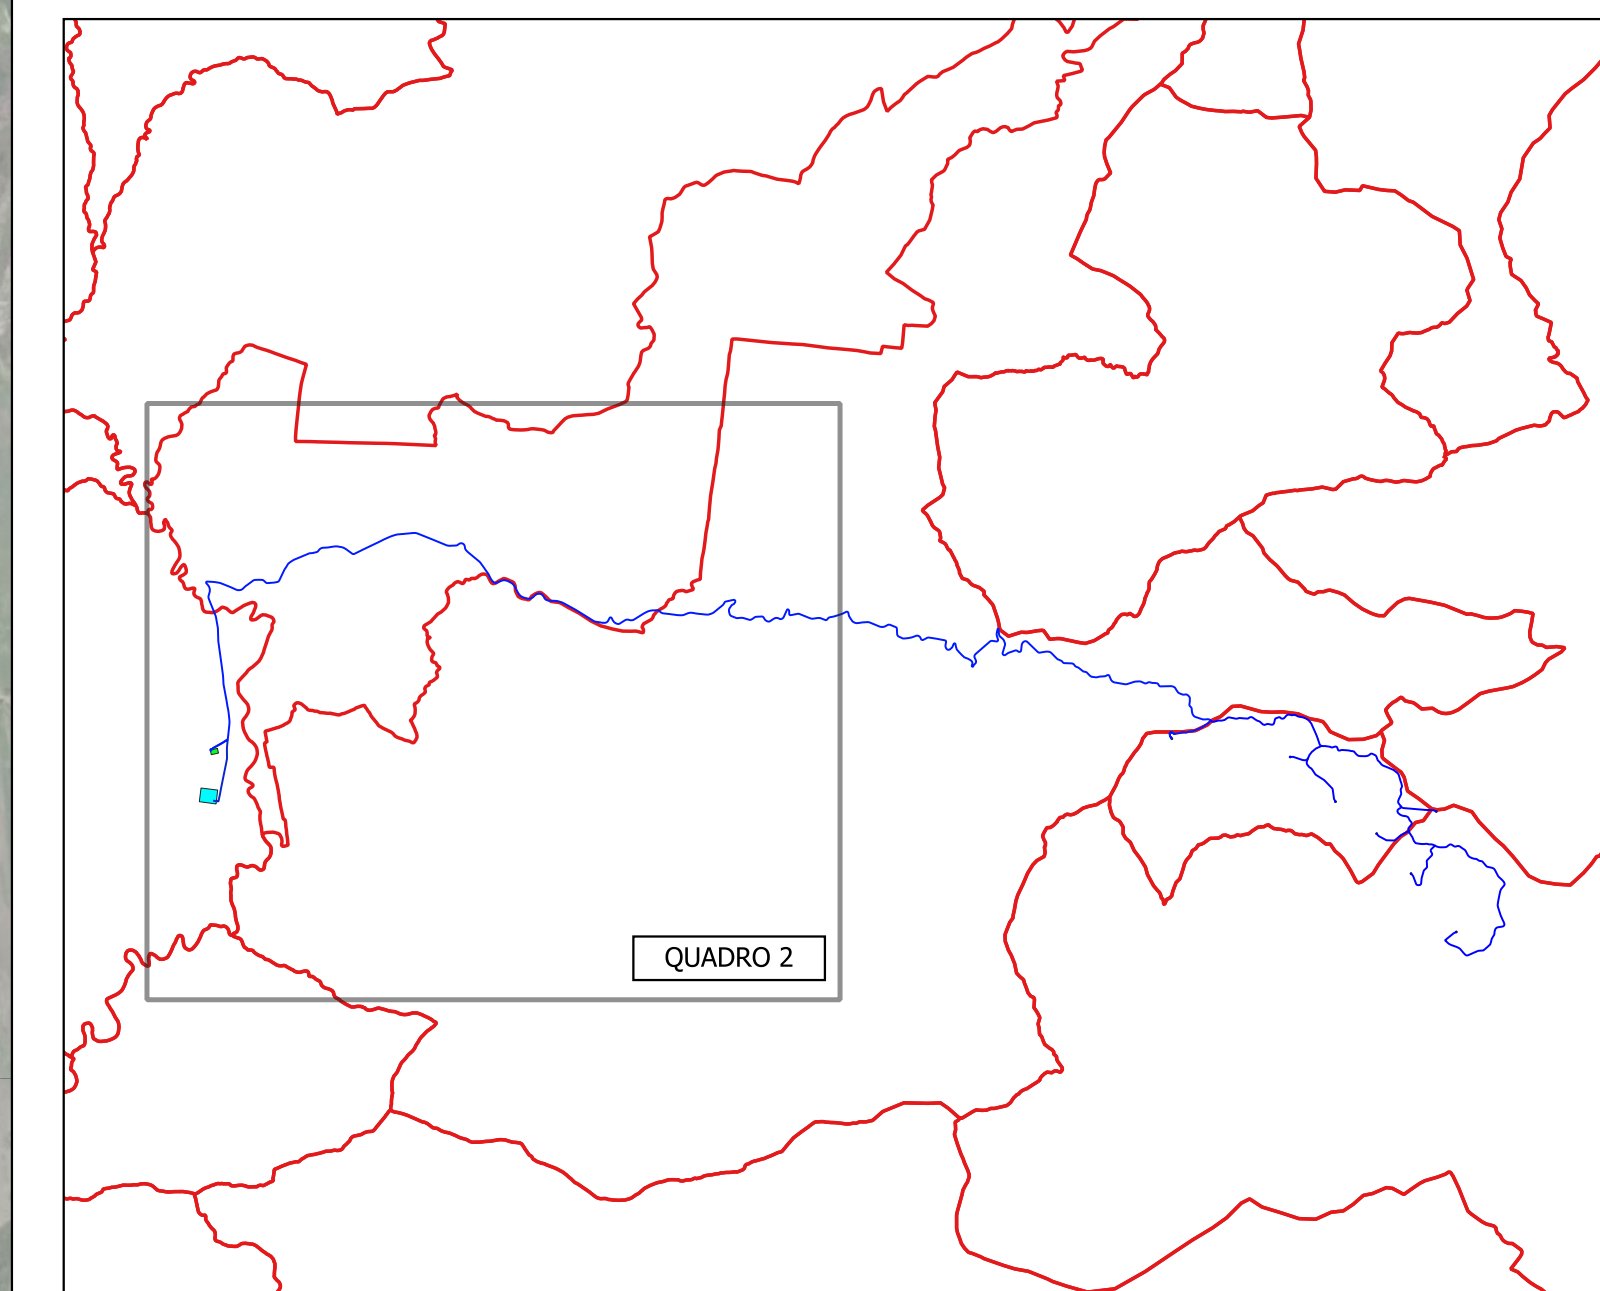

IL COMMITTENTE:

	<p><b>NP Sicilia 7 S.r.l.</b> Galleria Passarella, 2 20122 MILANO P.IVA - C.F. 12931930965</p>
--	--

IL PROGETTISTA:

	<p>Dott. Ing. Vittorio Maria Randazzo Dott. Ing. Vincenzo Di Marco</p>
--	--

TITOLO DEL PROGETTO:

**PARCO EOLICO "SAN NICOLA"  
POTENZA NOMINALE 46,2 MW**

ELABORATO: **PROGETTO DEFINITIVO** CODICE ELABORATO: **NPS7\_RES\_F34B\_EPD**

TITOLO ELABORATO:  
**INQUADRAMENTO DI DETTAGLIO SU BACINI IDROGRAFICI  
QUADRO 2**

FOGLIO: 2    SCALA: 1:10.000    FORMATO: A0

Rev.	Data	Descrizione Revisione	Redatto	Controllato	Approvato
0	10/11/2023		C.L.	V.D.	V.R.

