


**LEGENDA IMPIANTO**

- WTG
- WTG X N° AEROGENERATORE
- AREA DI CONSEGNA E STORAGE
- SE TERNA
- CAVIDOTTO
- INT. INTERFERENZE DISTRIBUITE CON STRADE
- INT. INTERFERENZE CON PONTI
- INT. INTERFERENZE CON CANALI DI SCOLO
- INT. INTERFERENZE CON ACQUEDOTTO

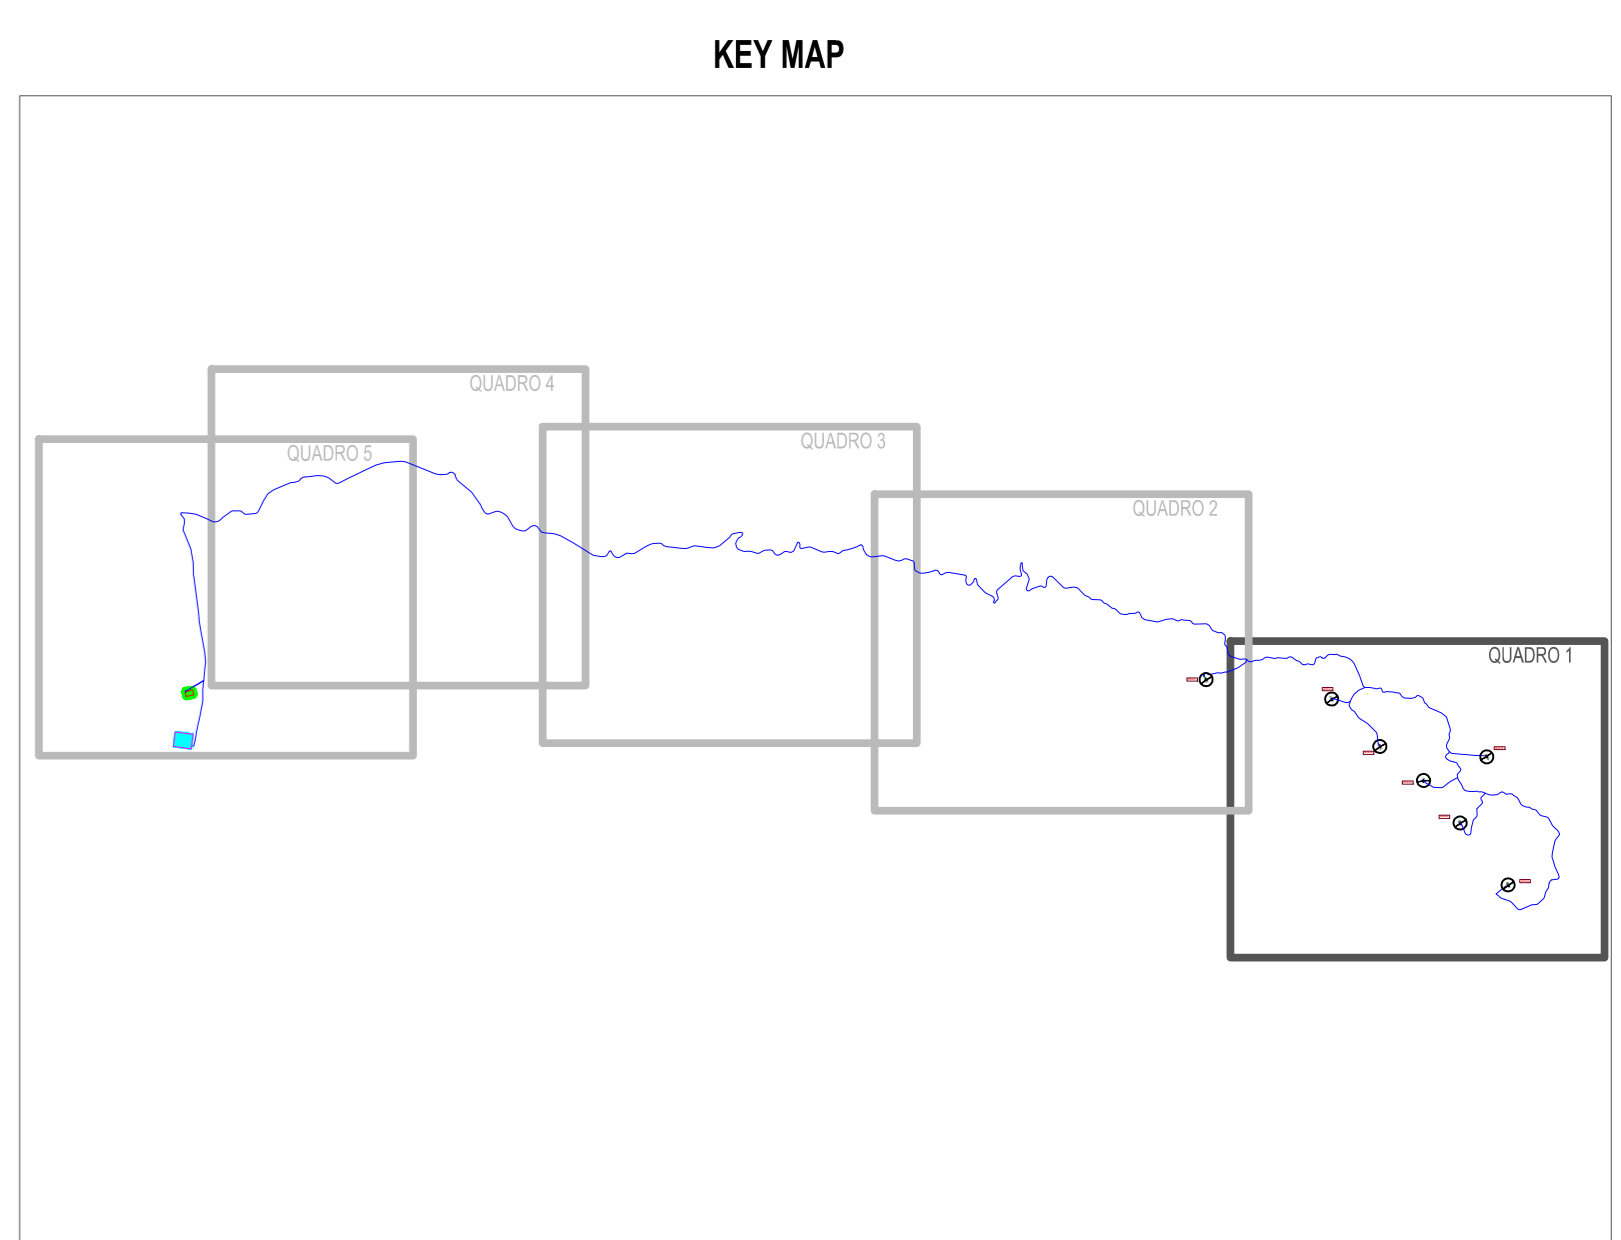

<p>Il Committente:</p>	<p>NP Sicilia 7 S.r.l. Galleria Passarella, 2 20122 MILANO P.IVA - C.F. 12931930965</p>
<p>Il Progettista:</p>	<p>dot. Ing. VITTORIO RANDI  </p>
<p>Titolo del progetto:</p> <p><b>PARCO EOLICO "SAN NICOLA"</b> <b>POTENZA NOMINALE 46,2 MW</b></p>	
<p>Documento:</p> <p>PROGETTO DEFINITIVO</p>	<p>N° Documento:</p> <p>NPS7_RES_F35A_EP2</p>
<p>PROGETTO: _____ TIPOLOGIA: _____ FORMATO: A4</p>	
<p>TITOLO: _____ INQUADRAMENTO INTERFERENZE SU CTR - QUADRO 1</p>	
<p>FOGLIO: 1 di 5</p>	<p>SCALA: 1:5000</p>
<p>Rev. 0</p>	<p>Data _____</p>
<p>Descrizione Revisione _____</p>	<p>Prodotto _____</p>
<p>Controllo _____</p>	<p>Approvato _____</p>