


LEGENDA IMPIANTO

- WTG
- N° AEROGENERATORE
- AREA DI CONSEGNA E STORAGE
- SE TERNA
- CAVIDOTTO
- INTERFERENZE DISTRIBUITE CON STRADE
- INTERFERENZE CON PONTI
- INTERFERENZE CON CANALI DI SCOLO
- INTERFERENZE CON ACQUEDOTTO

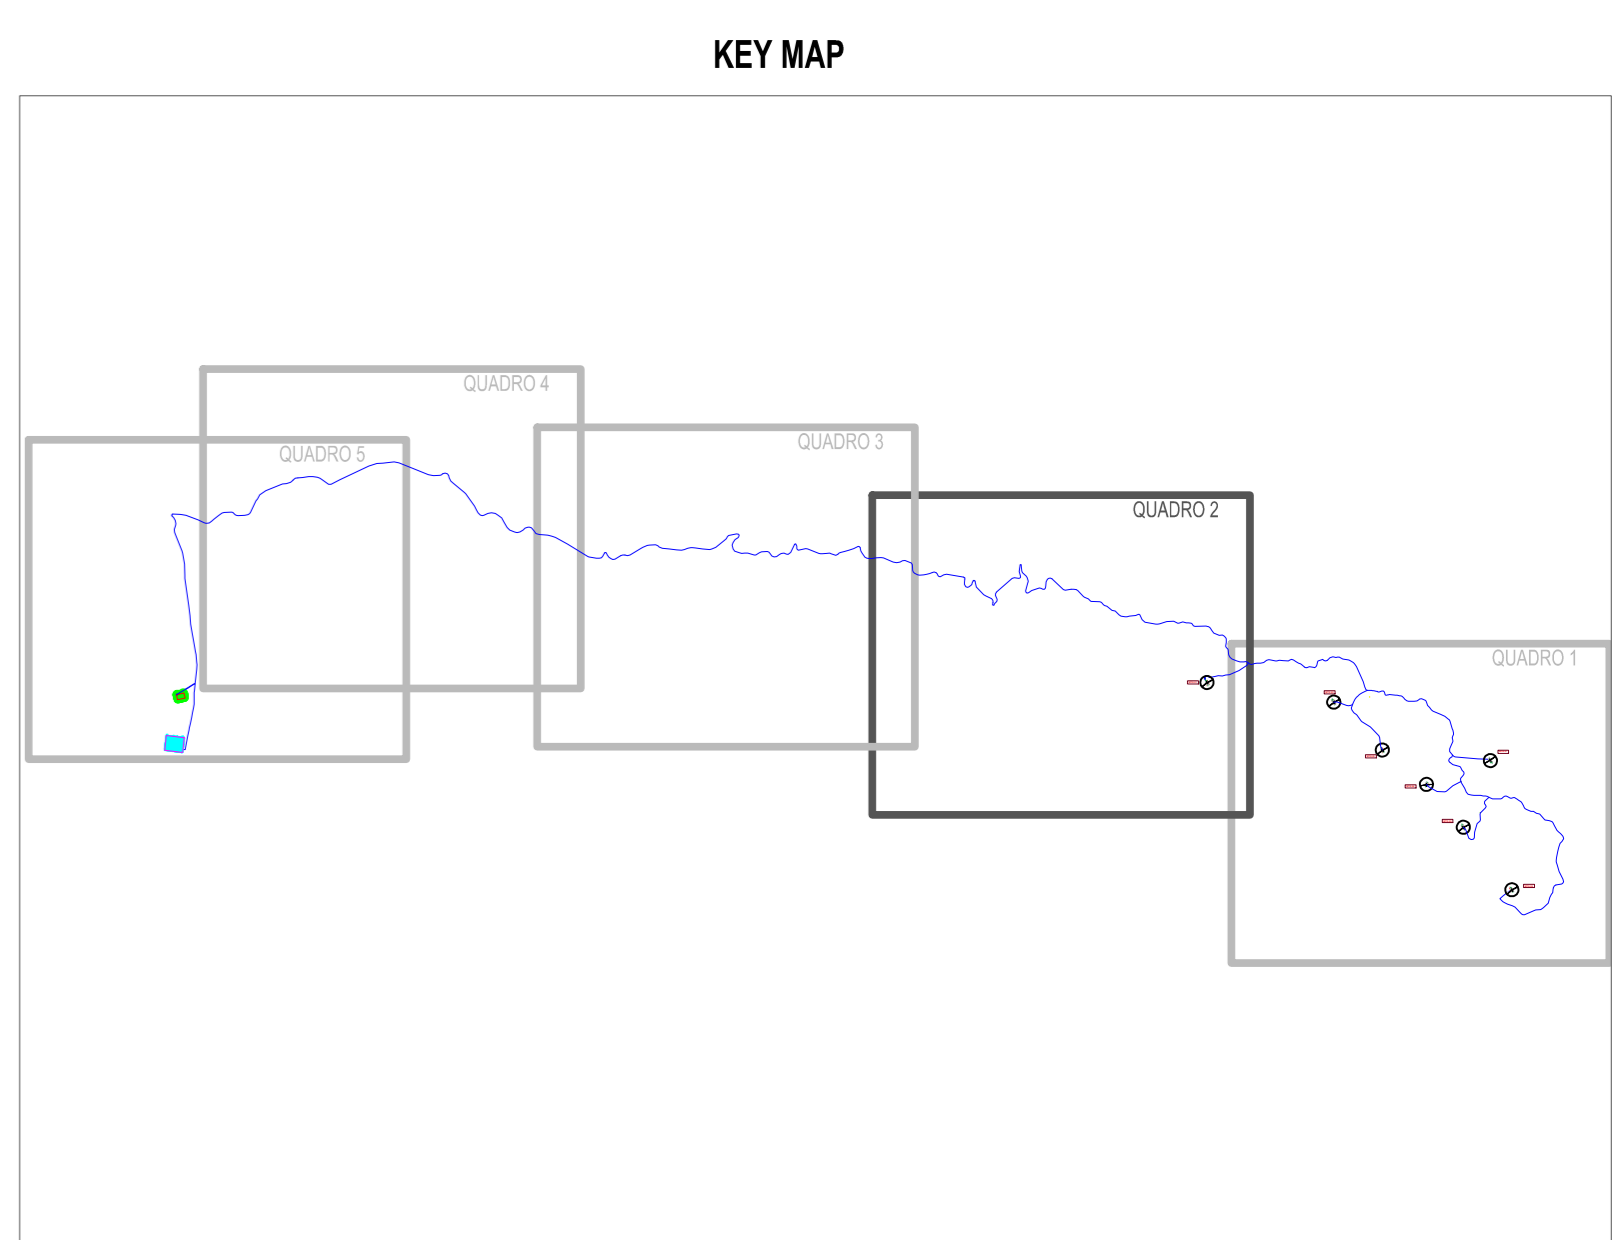

Il Committente: 			NP Sicilia 7 s.r.l. Galleria Passarella, 2 20122 MILANO P.IVA - C.F. 12931930965			
Il Progettista: 			dott. Ing. VITTORIO RANDI 			
Titolo del progetto: PARCO EOLICO "SAN NICOLA" POTENZA NOMINALE 46,2 MW						
Documento: PROGETTO DEFINITIVO			N° Documento: NPS7_RES_F35B_EPD			
TITOLO: INQUADRAMENTO INTERFERENZE SU CTR - QUADRO 2						
FOGLIO:	2	di 5	SCALA:	1:5.000	NA	
Rev.	0	Data	Descrizione Revisione	Realizzato	Controllato	Approvato
				G.R.	V.D.	V.R.

