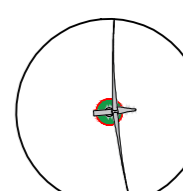

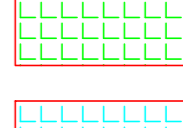






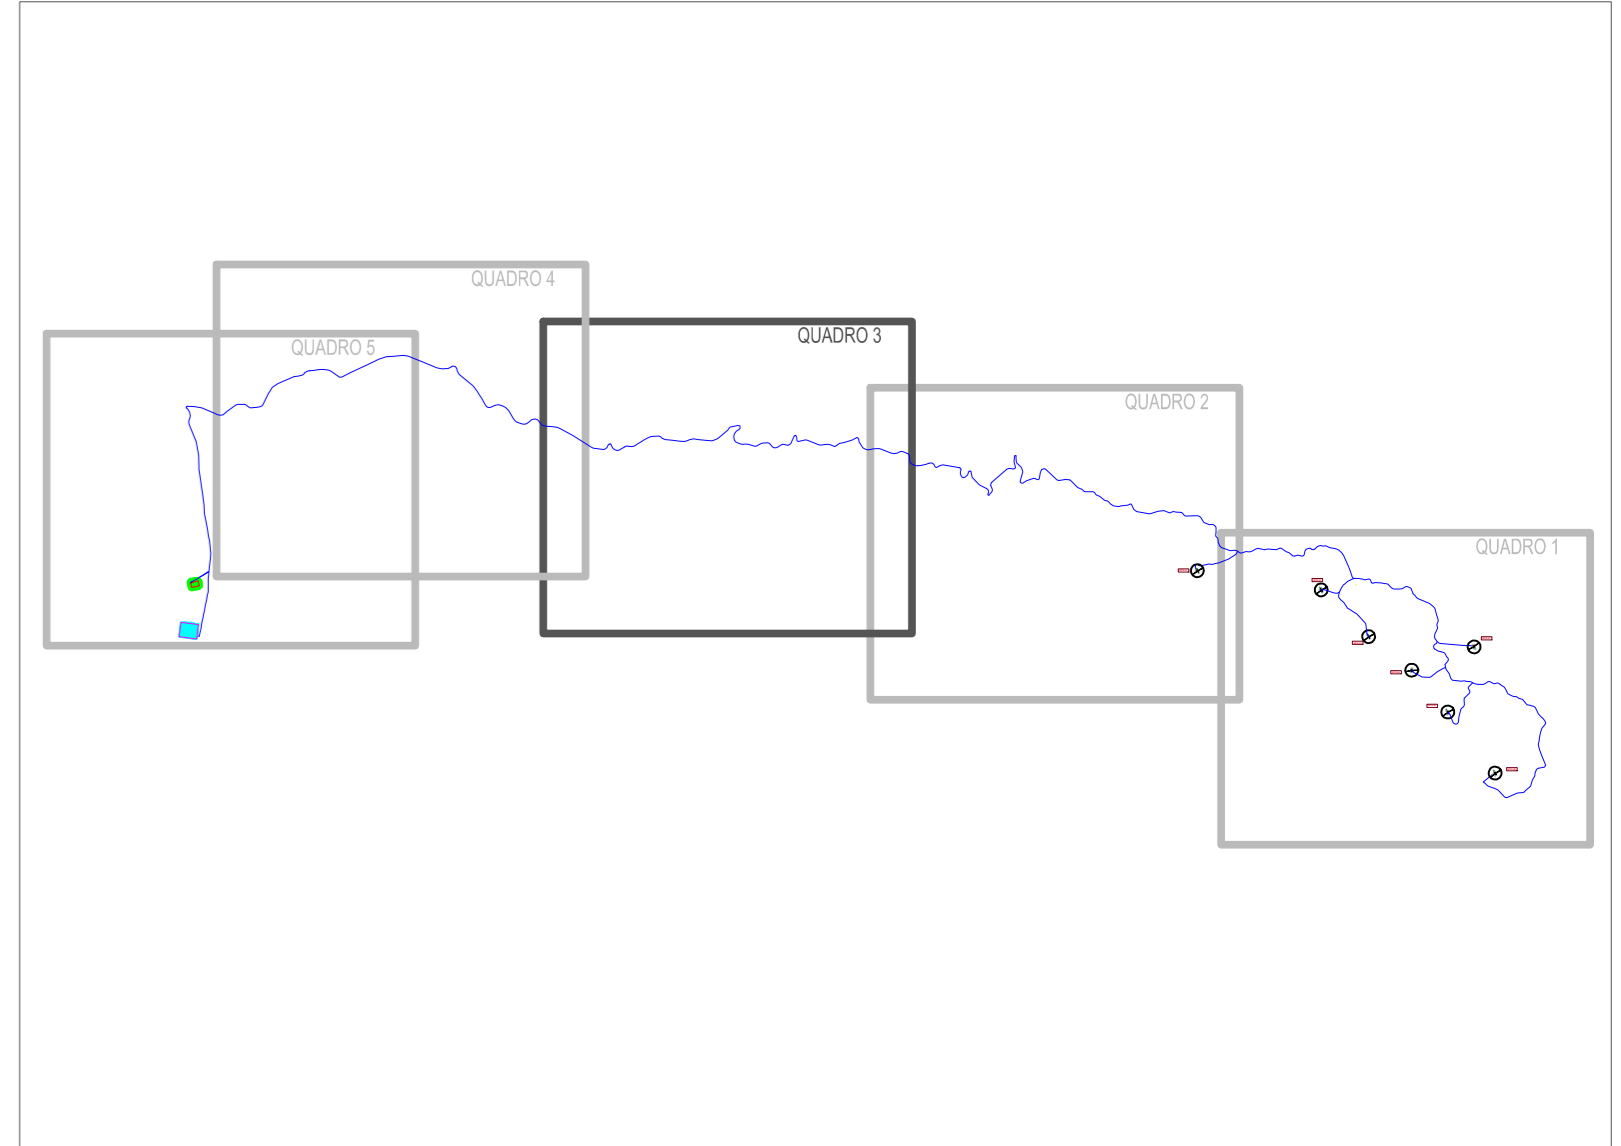


LEGENDA IMPIANTO

-  W.T.G.
-  N° AEROGENERATORE
-  AREA DI CONSEGNA E STORAGE
-  SE TERNA
-  CAVIDOTTO
-  INTERFERENZE DISTRIBUITE CON STRADE
-  INTERFERENZE CON PONTI
-  INTERFERENZE CON CANALI DI SCOLO
-  INTERFERENZE CON ACQUEDOTTO

KEY MAP



																	
<p>Il Committente:</p> <p style="font-size: 24px; font-weight: bold;">NP Sicilia 7</p>	<p>NP Sicilia 7 s.r.l. Galleria Passarella, 2 20122 MILANO P.IVA - C.F. 12931930965</p>																
<p>Il Progettista:</p> <p style="font-size: 24px; font-weight: bold;">Agon</p> <p style="font-size: 24px; font-weight: bold;">Entrope</p>	<p>dot. Ing. VITTORIO RANDI VINCENZO DI MARCO</p>																
<p>TITOLO DEL PROGETTO:</p> <p>PARCO EOLICO "SAN NICOLA" POTENZA NOMINALE 46,2 MW</p>																	
<p>Documento: PROGETTO DEFINITIVO N° Documento: NPS7_RES_F35C_EPD</p>																	
<p>IPROGETTO: TIPOLOGIA: FORMATO: A3</p>																	
<p>TITOLO: INQUADRAMENTO INTERFERENZE SU CTR - QUADRO 3</p>																	
<p>FOGLIO: 3 di 5 SCALA: 1:5.000 NA</p>																	
<table border="1" style="width: 100%; border-collapse: collapse;"> <thead> <tr> <th>Rev.</th> <th>Data</th> <th>Descrizione Revisione</th> <th>Realizzato</th> <th>Controllato</th> <th>Approvato</th> </tr> </thead> <tbody> <tr> <td>0</td> <td></td> <td></td> <td>G.E.</td> <td>V.D.</td> <td>V.R.</td> </tr> </tbody> </table>	Rev.	Data	Descrizione Revisione	Realizzato	Controllato	Approvato	0			G.E.	V.D.	V.R.					
Rev.	Data	Descrizione Revisione	Realizzato	Controllato	Approvato												
0			G.E.	V.D.	V.R.												

