


LEGENDA IMPIANTO

- W.T.G.
- N° AEROGENERATORE
- AREA DI CONSEGNA E STORAGE
- SE TERNA
- CAVIDOTTO
- INTERFERENZE DISTRIBUITE CON STRADE
- INTERFERENZE CON PONTI
- INTERFERENZE CON CANALI DI SCOLO
- INTERFERENZE CON ACQUEDOTTO

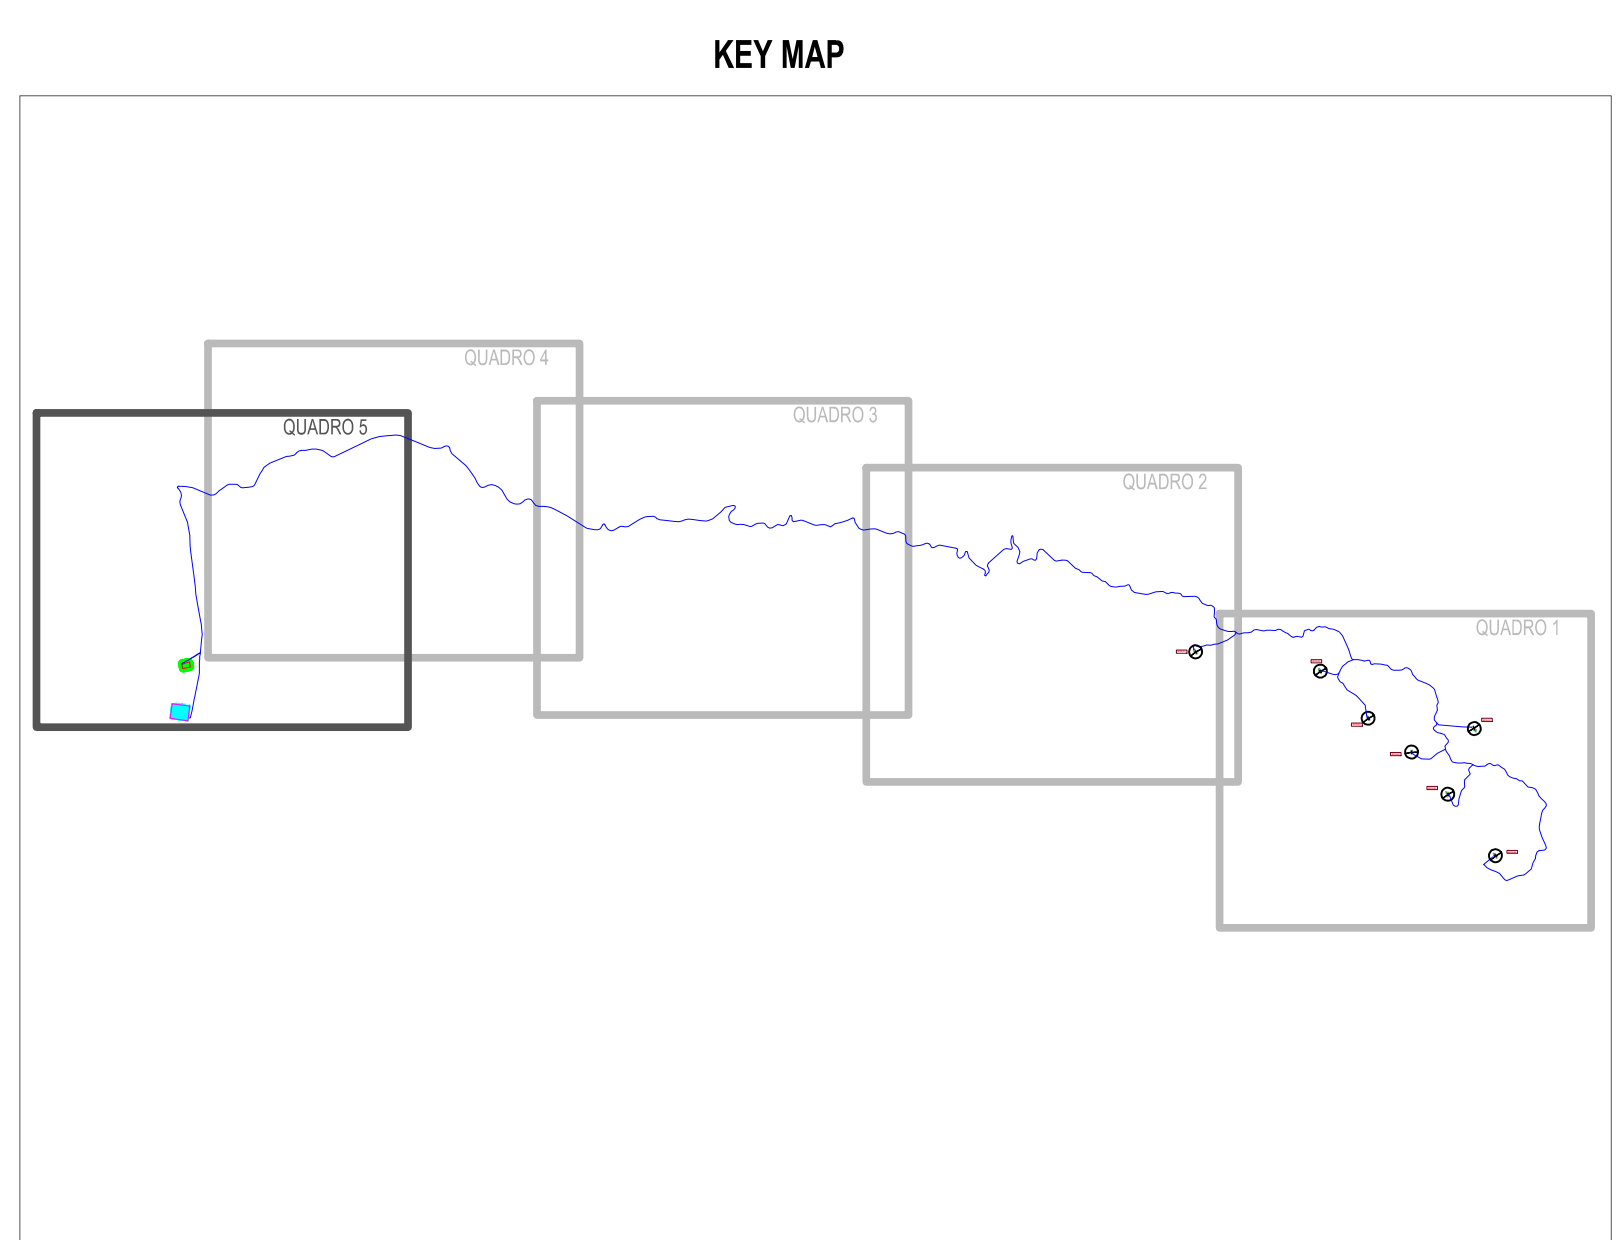

<p>Il Committente:</p>	<p>NP Sicilia 7 S.r.l. Galleria Passarella, 2 20122 MILANO P.IVA - C.F. 12931930965</p>
<p>Il Progettista:</p>	<p>dot. Ing. VITTORIO RANDI            VICARIO DI MARCO</p>
<p>Titolo del progetto:</p> <p><b>PARCO EOLICO "SAN NICOLA"</b>  <b>POTENZA NOMINALE 46,2 MW</b></p>	
<p>Documento:</p> <p>PROGETTO DEFINITIVO</p>	<p>N° Documento:</p> <p>NPS7_RES_F35E_EPD</p>
<p>INQUADRAMENTO INTERFERENZE SU CTR - QUADRO 5</p>	
<p>FOGLIO:</p> <p>5 di 5</p>	<p>SCALA:</p> <p>1:5.000</p>
<p>Rev.:</p> <p>0</p>	<p>Data:</p> <p>02</p>
<p>Descrizione Revisione:</p>	<p>Realizzato:</p> <p>02</p>
<p>Approvato:</p>	<p>Controllato:</p> <p>V.D.</p>
<p>Autore:</p>	<p>Approvato:</p> <p>V.R.</p>