



LEGENDA IMPIANTO

- AEROGENERATORE
- N° AEROGENERATORE
- CONFINI COMUNALI
- ALLARGAMENTI TEMPORANEI
- AREE DI CANTIERE DA RIPRISTINARE
- STRADA DI CANTIERE
- STRADA ESISTENTE DA ADEGUARE
- SE TERNA
- AREA DI CONSEGNA E STORAGE
- AREE DI SCAVO
- AREE DI RIPORTO

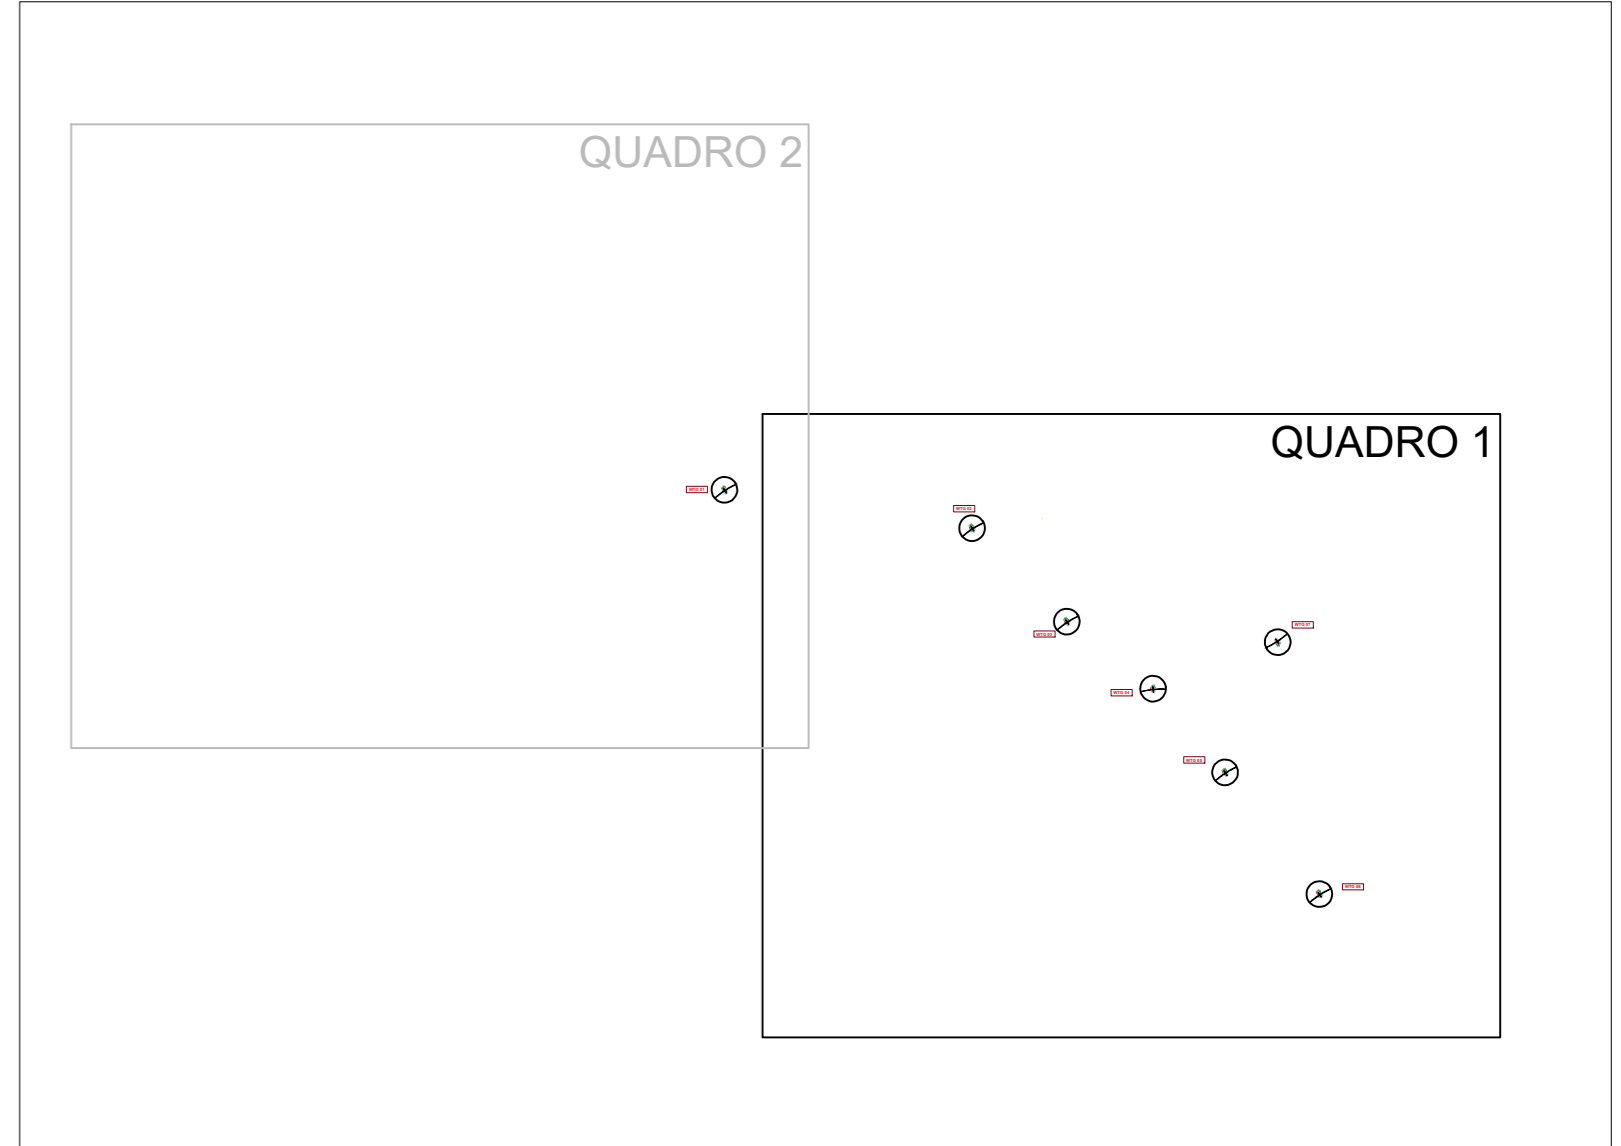

REGIONE SICILIANA	COMUNE DI RESUTTANO	COMUNE DI SANTA CATERINA VILLARMOSA	COMUNE DI ALIMENA	COMUNE DI CASTELLANA SICULA	COMUNE DI PETRALIA SOTTANA	COMUNE DI VILLALBA
Il Committente:		NP Sicilia 7				
		NP Sicilia 7 S.r.l. Galleria Passarella, 2 20122 MILANO P.IVA - C.F. 12931930965				
Il Progettista:						
		dott. ing. VITTORIO FANCIOTTI ing. VINCENZO DI MARCO				
Titolo del progetto:						
PARCO EOLICO "SAN NICOLA"						
POTENZA NOMINALE 46,2 MW						
Documento:		PROGETTO DEFINITIVO		N° Documento: NPS7_RES_G01A_EPD		
ID PROGETTO:		TIPOLOGIA:		FORMATO:	A0	
TITOLO: VIABILITA' DI CANTIERE SU C.T.R. - QUADRO 1						
FOLIO:	1 di 2	SCALA:	1:5.000	NA		
Rev. 0	Data 12/07/2023	Descrizione Revisione	Ridatto C.R.	Controllato V.D.	Approvato V.R.	

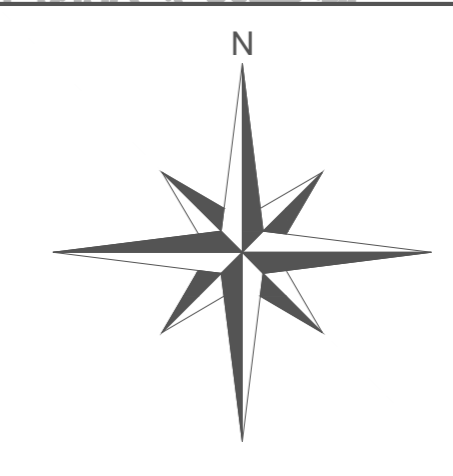

SANTA CATERINA VILLARMOSA