


# RESUTTANO

## LEGENDA IMPIANTO

-  AEROGENERATORE
-  N° AEROGENERATORE
-  CONFINI COMUNALI
-  ALLARGAMENTI TEMPORANEI
-  AREE DI CANTIERE DA RIPRISTINARE
-  STRADA DI CANTIERE
-  STRADA ESISTENTE DA ADEGUARE
-  SE TERNA
-  AREA DI CONSEGNA E STORAGE
-  AREE DI SCAVO
-  AREE DI RIPOSTO

### QUADRO 2

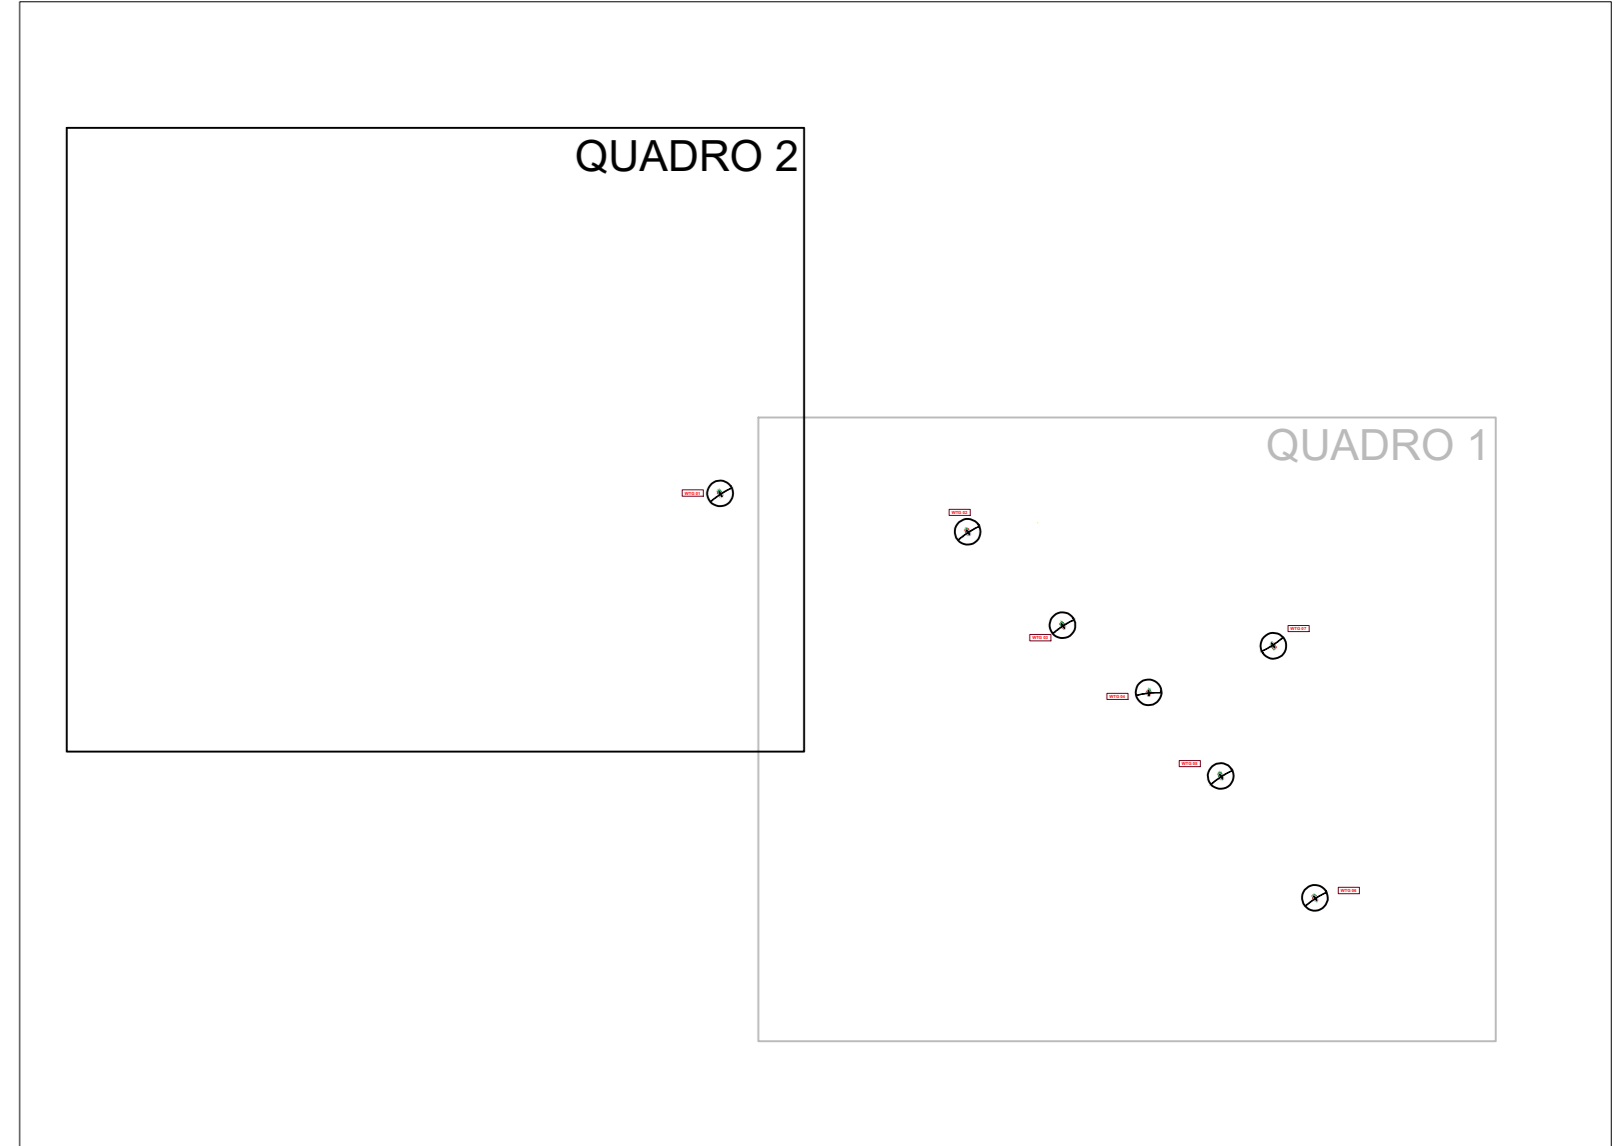

 REGIONE SICILIANA	 COMUNE DI RESUTTANO	 COMUNE DI SANTA CATERINA VILLARMOISA	 COMUNE DI ALIMENA	 COMUNE DI CASTELLANA SICULA	 COMUNE DI PETRALIA SOTTANA	 COMUNE DI VILLALBA
<b>Il Committente:</b>  <b>NP Sicilia 7</b>		NP Sicilia 7 S.r.l. Galleria Passarella, 2 20122 MILANO P.IVA - C.F. 12931930965				
<b>Il Progettista:</b>  		dot. ing. VITTORIO FANCIOTTI  ing. VINCENZO DI MARCO				
<b>Titolo del progetto:</b> <b>PARCO EOLICO "SAN NICOLA"</b> <b>POTENZA NOMINALE 46,2 MW</b>						
Documento: <b>PROGETTO DEFINITIVO</b>		N° Documento: <b>NPS7_RES_G01B_EPD</b>				
ID PROGETTO:		TIPOLOGIA:		FORMATO:	<b>A0</b>	
TITOLO: VIABILITA' DI CANTIERE SU C.T.R. - QUADRO 2						
FOGLIO:	<b>2 di 2</b>	SCALA:	<b>1:5.000</b>		NA	
Rev. 0	Data 12/07/2023	Descrizione Revisione	Ridatto C.R.	Controllato V.D.	Approvato V.R.	

