


LEGENDA IMPIANTO

- AEROGENERATORE
- WTG X** N°AEROGENERATORE
- CONFINI COMUNALI
- AREE DI CANTIERE DA RIPRISTINARE
- PIAZZOLE DEFINITIVE
- STRADA DI ESERCIZIO
- STRADA ESISTENTE DA ADEGUARE
- SE TERNA
- AREA DI CONSEGNA E STORAGE
- AREE DI SCAVO
- AREE DI RIPORTO

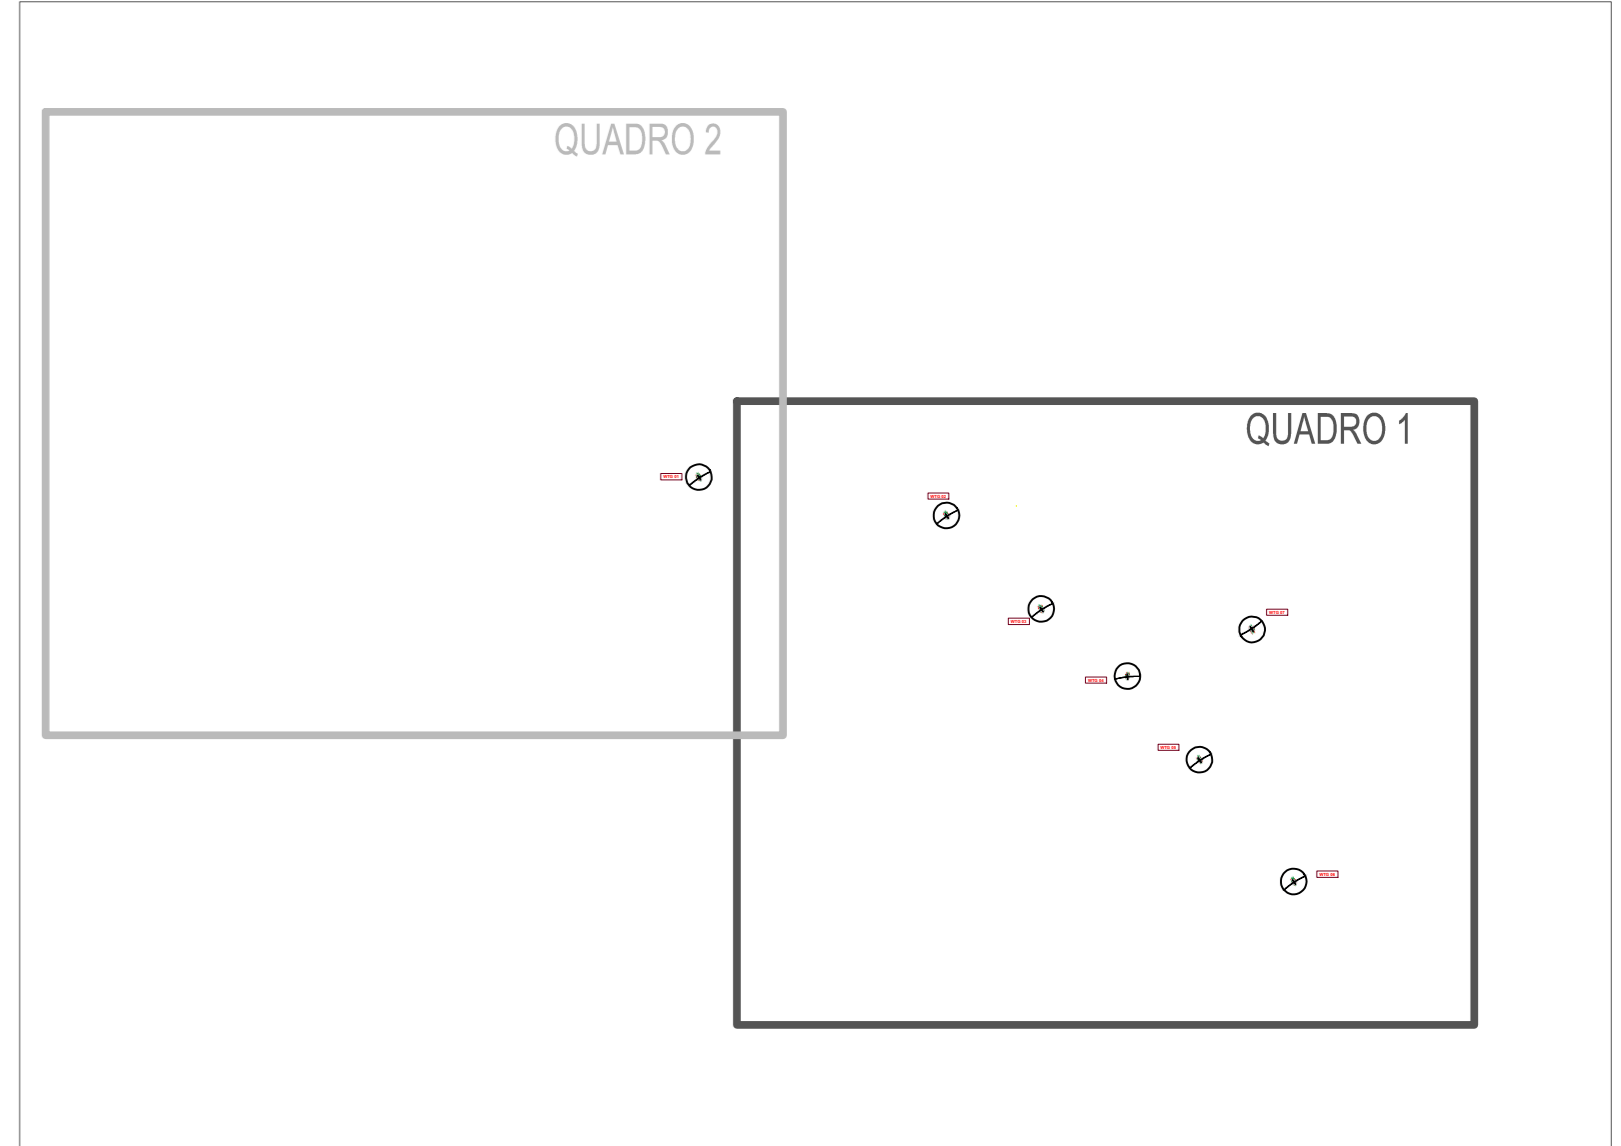

Il Committente: 	NP Sicilia 7 S.r.l. Galleria Passarella, 2 20122 MILANO P.IVA - C.F. 12931930965
Il Progettista: 	dott. Ing. VITTORIO RANDI VINCENZO DI MARCO
Titolo del progetto: PARCO EOLICO "SAN NICOLA" POTENZA NOMINALE 46,2 MW	
Documento: PROGETTO DEFINITIVO	N° Documento: NPS7_RES_G02A_EPD
ID PROGETTO: TPOLOGIA:	FORMATO: A4
TITOLO: VIABILITA' DI ESERCIZIO SU C.T.R. - QUADRO 1	
FOGLIO: 1 di 2	SCALA: 1:5000
Rev: 0	Data: 13/07/2023
Descrizione: Revisione	Redatto: C.R.
Controllato: V.D.	Approvato: V.R.

