
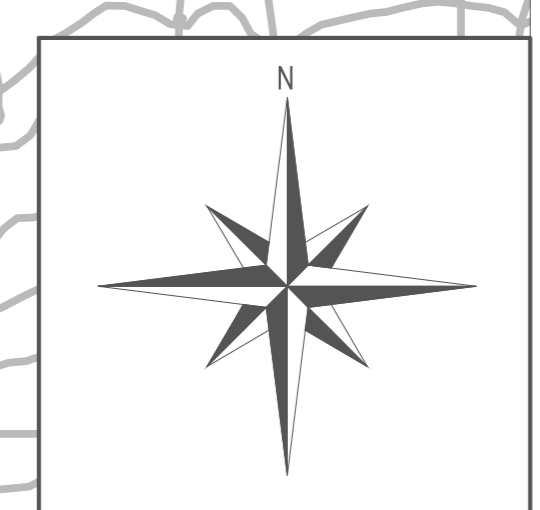


LEGENDA IMPIANTO

- AEROGENERATORE
- N° AEROGENERATORE
- CONFINI COMUNALI
- AREE DI CANTIERE DA RIPRISTINARE
- PIAZZOLE DEFINITIVE
- STRADA DI ESERCIZIO
- STRADA ESISTENTE DA ADEGUARE
- SE TERNA
- AREA DI CONSEGNA E STORAGE
- AREE DI SCAVO
- AREE DI RIPOSTO

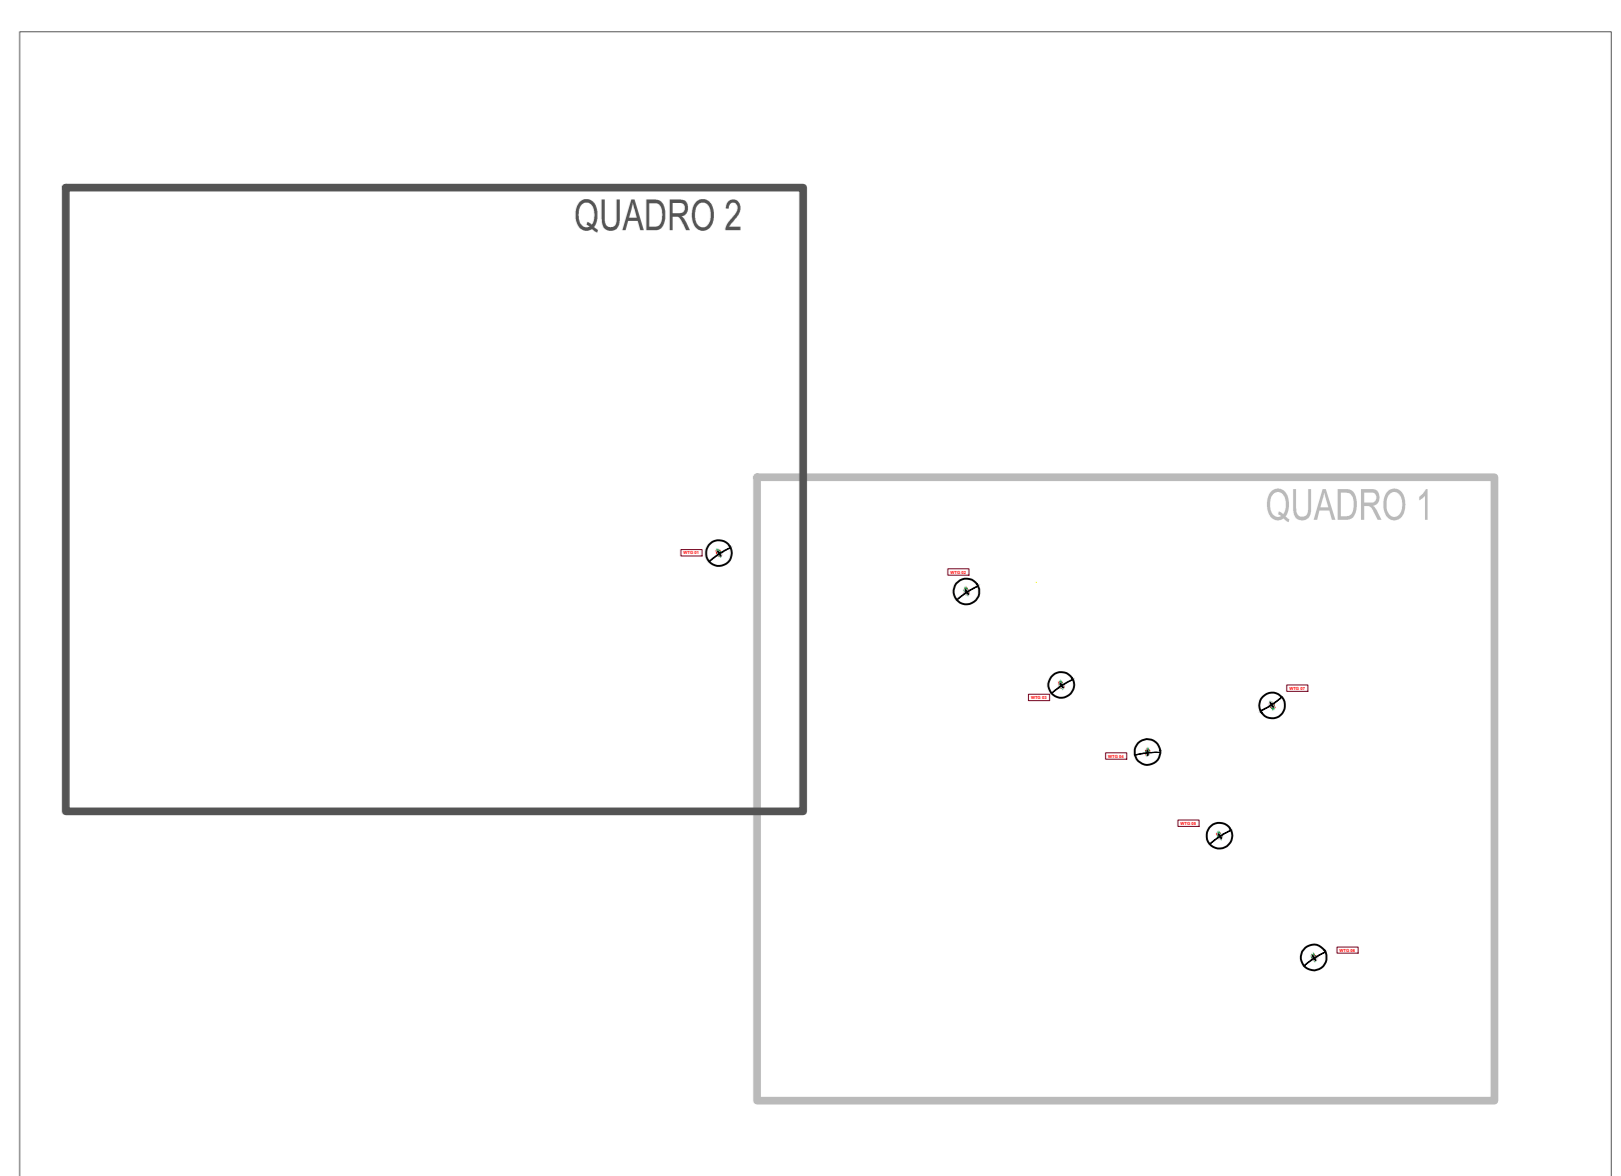

<p>Il Committente:</p> <p>NP Sicilia 7</p>	<p>NP Sicilia 7 S.r.l. Galleria Passarella, 2 20122 MILANO P.IVA - C.F. 12931930965</p>
<p>Il Progettista:</p> <p>Agon engineering Entrope srl</p>	<p>dot. Ing. VITTORIO RANDI VINCENZO DI MARCO </p>
<p>Titolo del progetto:</p> <p>PARCO EOLICO "SAN NICOLA" POTENZA NOMINALE 46,2 MW</p>	
<p>Documento:</p> <p>PROGETTO DEFINITIVO</p>	<p>N° Documento:</p> <p>NPST_RES_G02B_EPD</p>
<p>PROGETTO:</p> <p>VIABILITA' DI ESERCIZIO SU C.T.R. - QUADRO 2</p>	<p>TPOLOGIA:</p> <p>FORMATO: A4</p>
<p>FOGLIO:</p> <p>1 & 2</p>	<p>SCALA:</p> <p>1:5.000</p>
<p>Rev:</p> <p>0</p>	<p>Data:</p> <p>13/07/2023</p>
<p>Descrizione Revisione:</p>	<p>Redatto:</p> <p>C.R.</p>
<p>Controlato:</p>	<p>Approvato:</p>