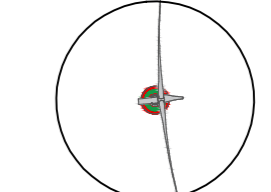


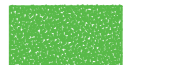


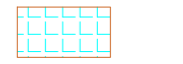



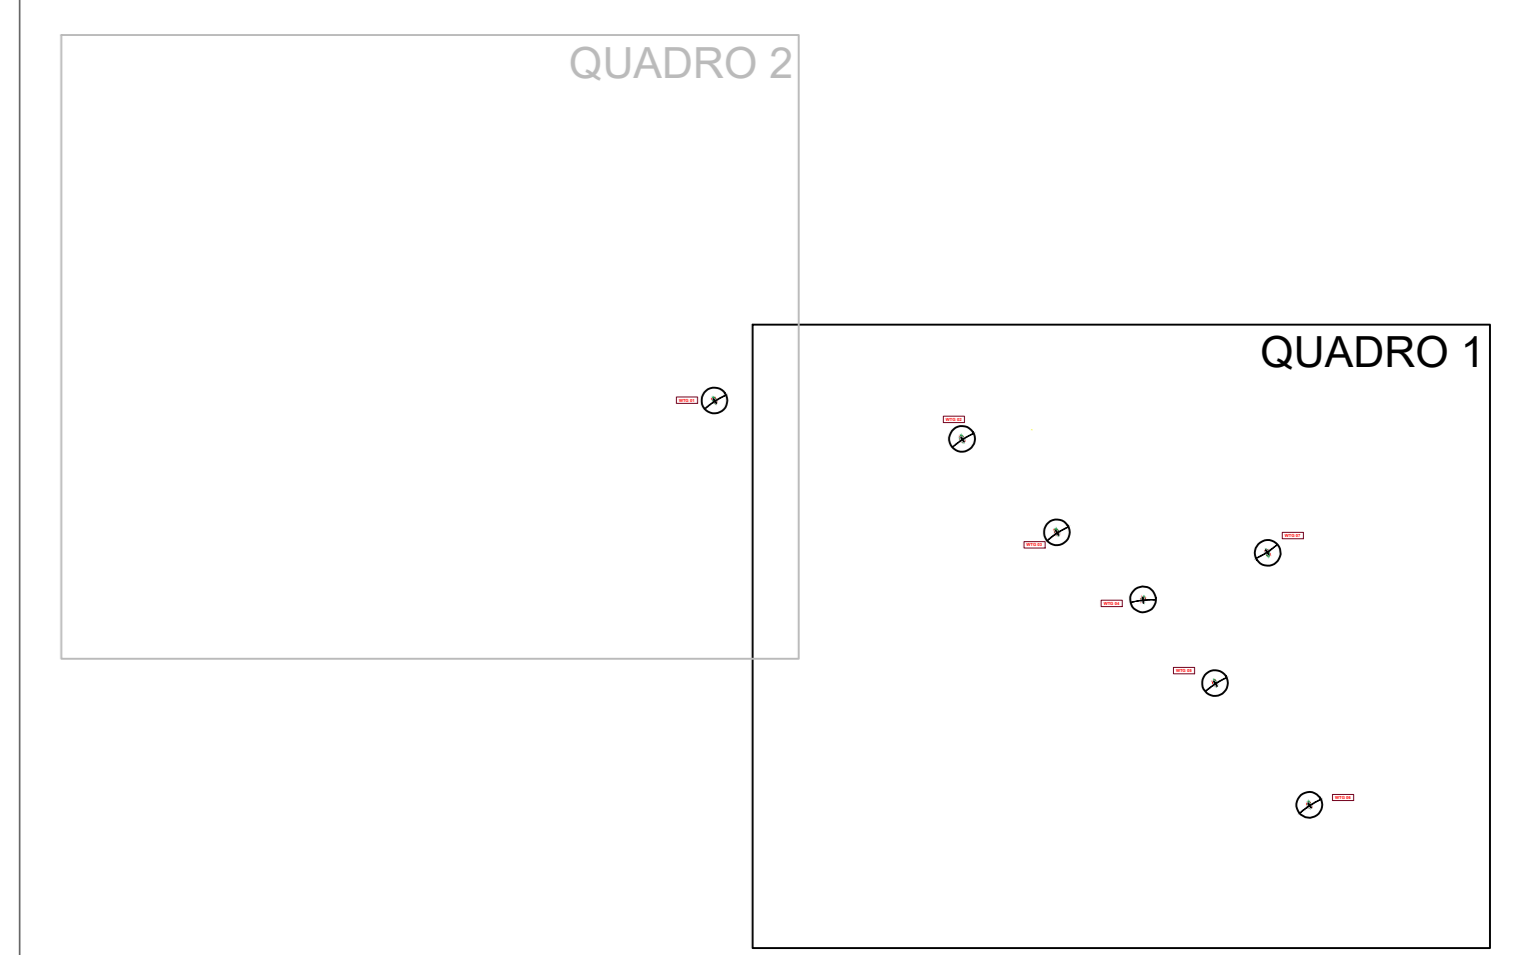





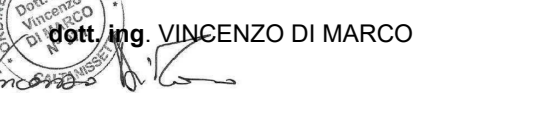
LEGENDA IMPIANTO

-  AEROGENERATORE
- WTG X N° AEROGENERATORE
-  CONFINI COMUNALI
-  ALLARGAMENTI TEMPORANEI
-  AREE DI CANTIERE DA RIPRISTINARE
-  STRADA DI CANTIERE
-  STRADA ESISTENTE DA ADEGUARE
-  SE TERNA
-  AREA DI CONSEGNA E STORAGE
-  AREE DI SCAVO
-  AREE DI RIPORTO

QUADRO 2



Il Committente:
NP Sicilia 7
 NP Sicilia 7 S.r.l.
 Galleria Passarola, 2
 20122 MILANO
 P.IVA - C.F. 12931930965

Il Progettista:
 
 dott. ing. VITTORIO RANDAZZO

 dott. ing. VINCENZO DI MARCO


Titolo del progetto:
PARCO EOLICO "SAN NICOLA"
POTENZA NOMINALE 46,2 MW

Documento: **PROGETTO DEFINITIVO** N° Documento: **NPS7_RES_G03A_EPD**

ID PROGETTO: _____ TIPOLOGIA: _____ FORMATO: **A0**

TITOLO: **VIABILITA' DI CANTIERE SU ORTOFOTO - QUADRO 1**

FOGLIO:	1 di 2	SCALA:	1:5.000	NA	
Rev. 0	Data 12/07/2023	Descrizione Revisione	Redatto C.R.	Controllato V.D.	Approvato V.R.

SANTA CATERINA VILLARMOSSA

