


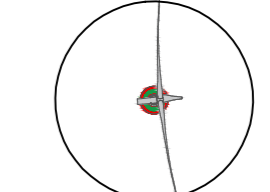









RESUTTANO

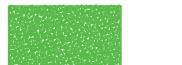LEGENDA IMPIANTO

-  AEROGENERATORE
- WTG X** N° AEROGENERATORE
-  CONFINI COMUNALI
-  ALLARGAMENTI TEMPORANEI
-  AREE DI CANTIERE DA RIPRISTINARE
-  STRADA DI CANTIERE
-  STRADA ESISTENTE DA ADEGUARE
-  SE TERNA
-  AREA DI CONSEGNA E STORAGE
-  AREE DI SCAVO
-  AREE DI RIPORTO

QUADRO 2

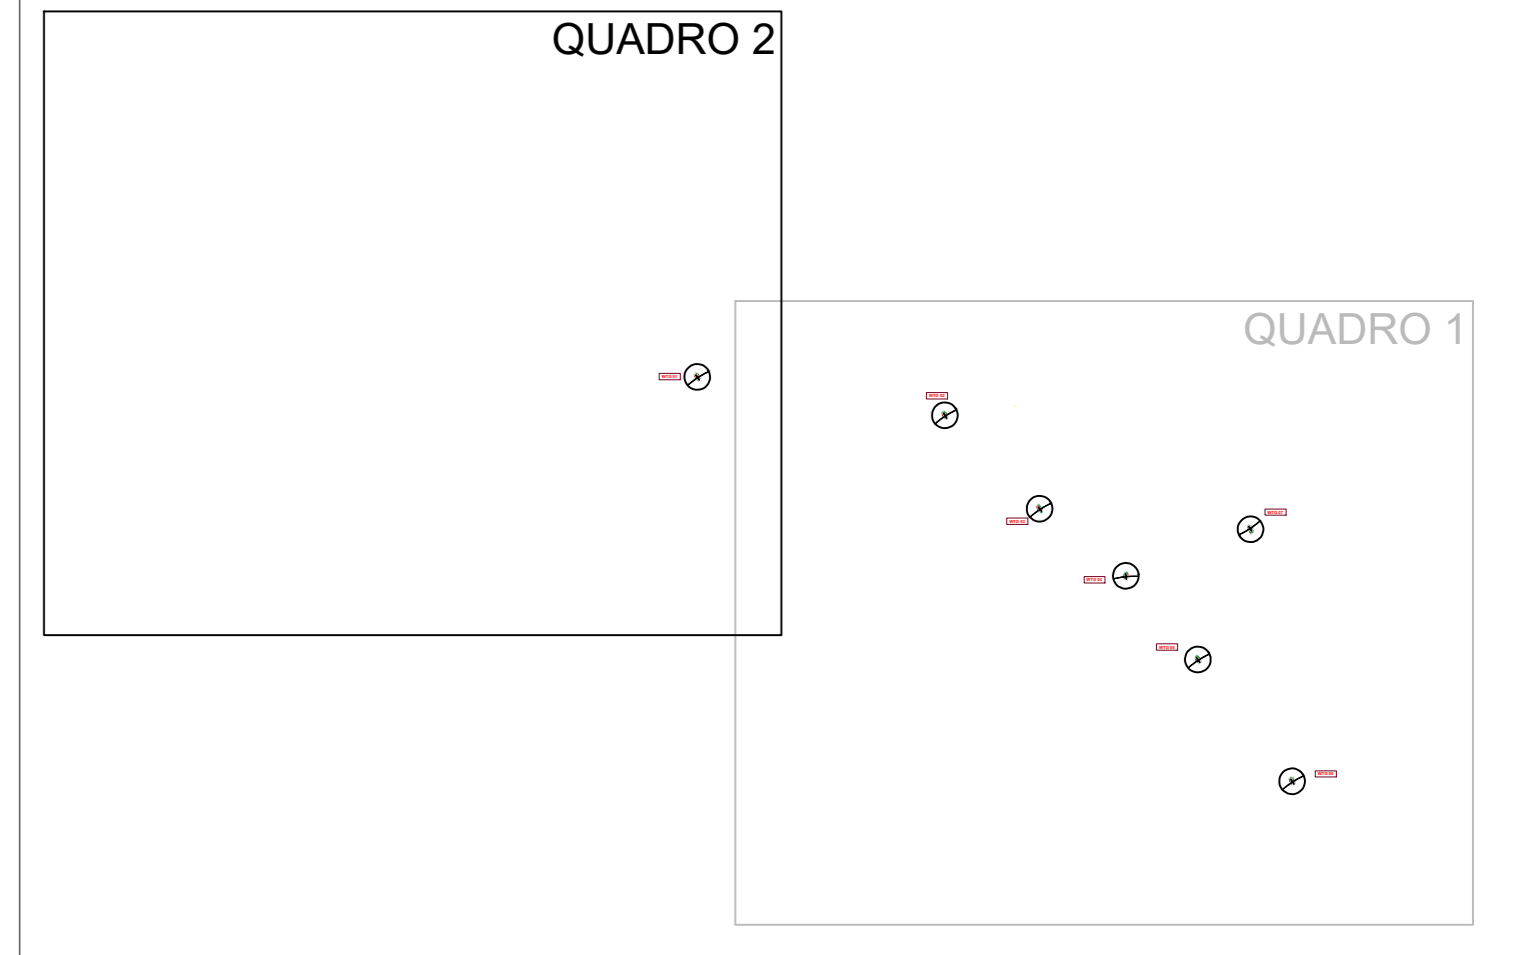

WTG 01

<small>REGIONE SICILIANA</small> 	<small>COMUNE DI RESUTTANO</small> 	<small>COMUNE DI SANTA CATERINA VILLARMOSA</small> 	<small>COMUNE DI ALIMENA</small> 	<small>COMUNE DI CASTELLANA SICULA</small> 	<small>COMUNE DI PETRALIA SOTTANA</small> 	<small>COMUNE DI VILLALBA</small> 
Il Committente: 		NP Sicilia 7 S.r.l. Galleria Passarella, 2 20122 MILANO P.IVA - C.F. 12931930965				
Il Progettista:  		dott. ing. VITTORIO FANCIANO  dott. ing. VINCENZO DI MARCO 				
Titolo del progetto: PARCO EOLICO "SAN NICOLA" POTENZA NOMINALE 46,2 MW						
Documento: PROGETTO DEFINITIVO			N° Documento: NPS7_RES_G03B_EPD			
ID PROGETTO:		TIPOLOGIA:		FORMATO:	A0	
TITOLO: VIABILITA' DI CANTIERE SU ORTOFOTO - QUADRO 2						
FOLIO:	2 di 2	SCALA:	1:5.000		NA	
Rev.	Data	Descrizione Revisione	Redatto	Controllato	Approvato	
0	12/07/2023		C.R.	V.D.	V.R.	

