



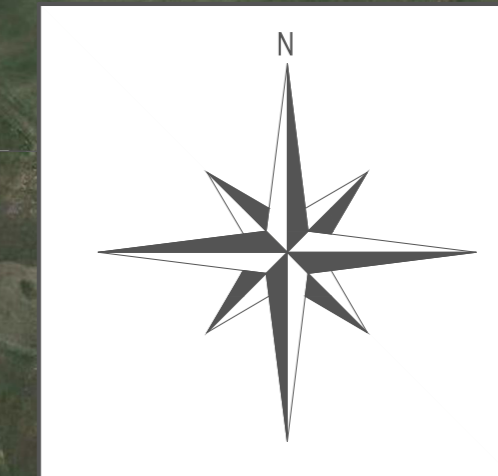

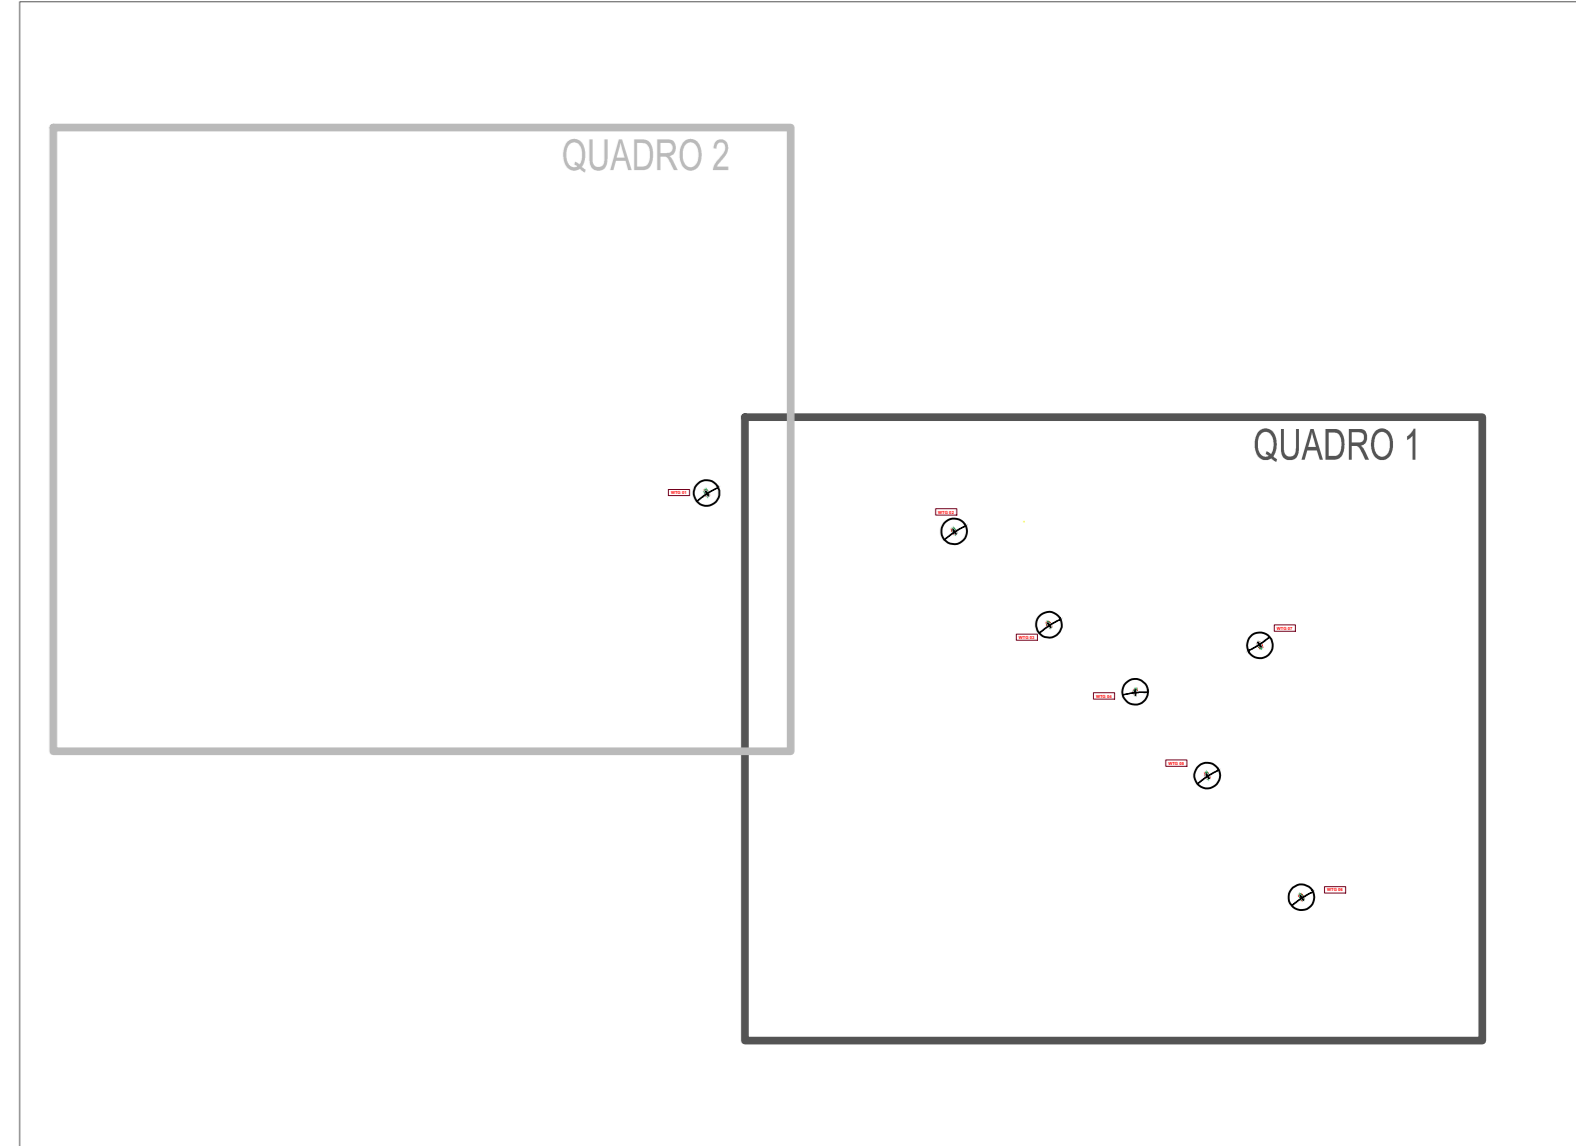






LEGENDA IMPIANTO

-  AEROGENERATORE
- WTG X** N° AEROGENERATORE
-  CONFINI COMUNALI
-  AREE DI CANTIERE DA RIPRISTINARE
-  PIAZZOLE DEFINITIVE
-  STRADA DI ESERCIZIO
-  STRADA ESISTENTE DA ADEGUARE
-  SE TERNA
-  AREA DI CONSEGNA E STORAGE
-  AREE DI SCAVO
-  AREE DI RIPOSTO



						
Il Committente: 		NP Sicilia 7 S.r.l. Galleria Passarella, 2 20122 MILANO P.IVA - C.F. 12931930965				
Il Progettista:  		dott. Ing. VITTORIO RANDOLFO  VINCENZO DI MARCO				
TITOLO DEL PROGETTO: PARCO EOLICO "SAN NICOLA" POTENZA NOMINALE 46,2 MW						
Documento: PROGETTO DEFINITIVO			N° Documento: NPS7_RES_G04A_EPД			
ID PROGETTO:		TIPOLOGIA:		FORMATO: A3		
VIABILITA' DI ESERCIZIO SU ORTOFOTO - QUADRO 1						
FOGLIO:	1 di 2	SCALA:	1:5.000	NA		
Riv.	Data	Descrizione Revisione	Redatto	Controllato	Approvato	
0	13/07/2023		C.R.	V.D.	V.R.	