


LEGENDA IMPIANTO

| | |
|--------------|----------------------------------|
| | AEROGENERATORE |
| WTG X | N° AEROGENERATORE |
| | CONFINI COMUNALI |
| | AREE DI CANTIERE DA RIPRISTINARE |
| | PIAZZOLE DEFINITIVE |
| | STRADA DI ESERCIZIO |
| | STRADA ESISTENTE DA ADEGUARE |
| | SE TERNA |
| | AREA DI CONSEGNA E STORAGE |
| | AREE DI SCAVO |
| | AREE DI RIPORTO |

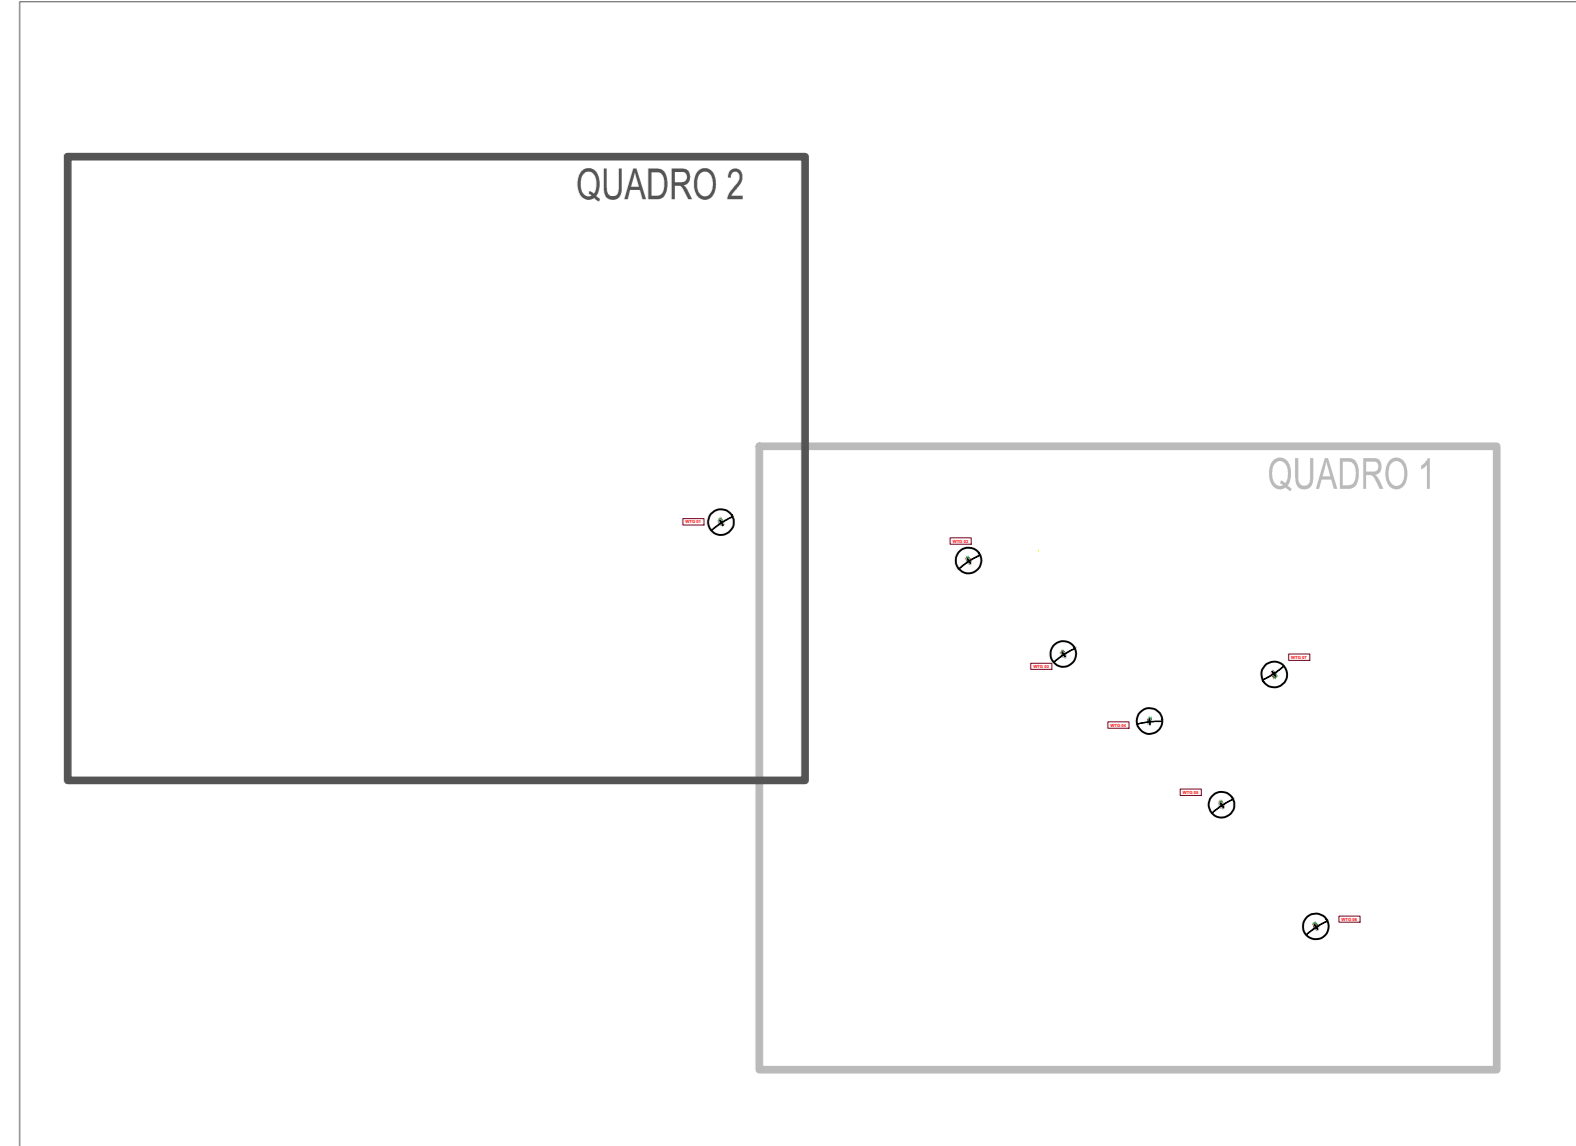

| | | | | | | |
|--|--------|--|------------|---|----------|------------|
| | | | | | | |
| Il Committente: NP Sicilia 7 | | NP Sicilia 7 S.r.l. Galleria Passarella, 2 20122 MILANO P.IVA - C.F. 12931930965 | | | | |
| Il Progettista: Agon engineering srl | | dot. Ing. VITTORIO RANDOZZO VINCENZO DI MARCO | | | | |
| TITOLO DEL PROGETTO: PARCO EOLICO "SAN NICOLA" POTENZA NOMINALE 46,2 MW | | | | | | |
| Documento: PROGETTO DEFINITIVO | | | | N° Documento: NPST_RES_G04B_EPD | | |
| ID PROGETTO: | | TIPOLOGIA: | | FORMATO: | | AG |
| VIABILITA' DI ESERCIZIO SU ORTOFOTO - QUADRO 2 | | | | | | |
| FOGLIO: | 2 di 2 | SCALA: | 1:5.000 | NA | | |
| Rev: | 0 | Data: | 13/07/2023 | Descrizione Revisione: | Redatto: | Approvato: |
| | | | | | C.R. | V.D. |
| | | | | | | V.R. |

