


Ortofoto piazzola WTG 3  
Scala 1:2000

LEGENDA

-  Pavimentazione in misto stabilizzato
-  Accesso alla piazzola in misto stabilizzato
-  Sostegno della scarpata scavo con opere di ingegneria naturalistica
-  Sostegno della scarpata riporto con opere di ingegneria naturalistica
-  Ripristino versante e/o piazzole di cantiere con terreno naturale nelle condizioni ante operam

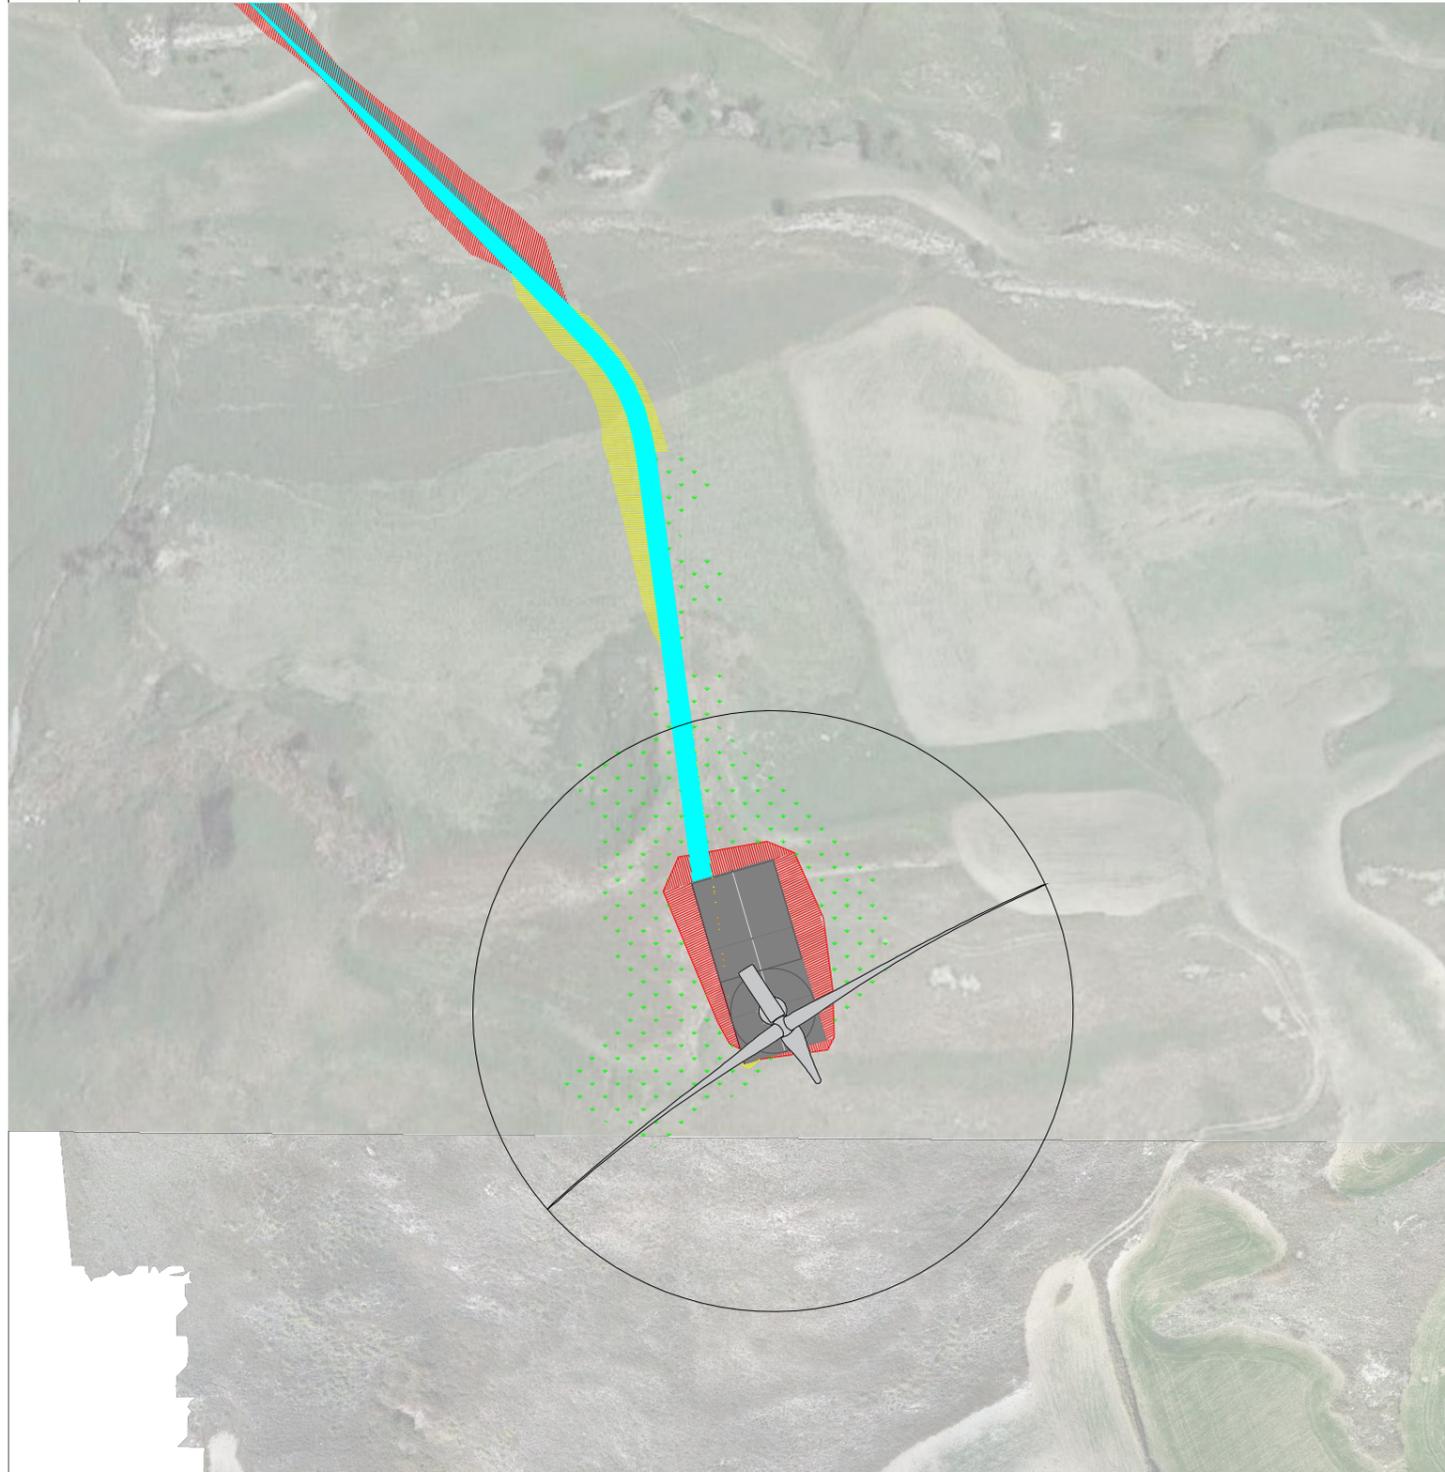

Il Committente:



NP Sicilia 7 S.r.l.  
Galleria Passarella, 2  
20122 MILANO  
P.IVA - C.F. 12931930965

Il Progettista:



dott. ing. VITTORIO RANDAZZO



dott. ing. VINCENZO DI MARCO

Titolo del progetto:

**PARCO EOLICO "SAN NICOLA"**  
**POTENZA NOMINALE 46,2 MW**

Documento:

PROGETTO DEFINITIVO

N° Documento:

NPS7\_RES\_G07\_EPD

ID PROGETTO:

TIPOLOGIA:

**D**

FORMATO:

**A3**

TITOLO:

RIPRISTINO PIAZZOLA WTG 3

FOGLIO:

SCALA:

**1:2.000**

NA:

Rev.	Data	Descrizione Revisione	Redatto	Controllato	Approvato
0			A.P./G.Z.	V.D.	V.R.