


LEGENDA IMPIANTO

- AERODIREZIONATORE
- N° AEROGENERATORE
- LINEA 1 CAVIDOTTO A 30KV
- LINEA 2 CAVIDOTTO A 30KV
- LINEA 3 CAVIDOTTO A 30KV
- AREA DU
- AREA SE

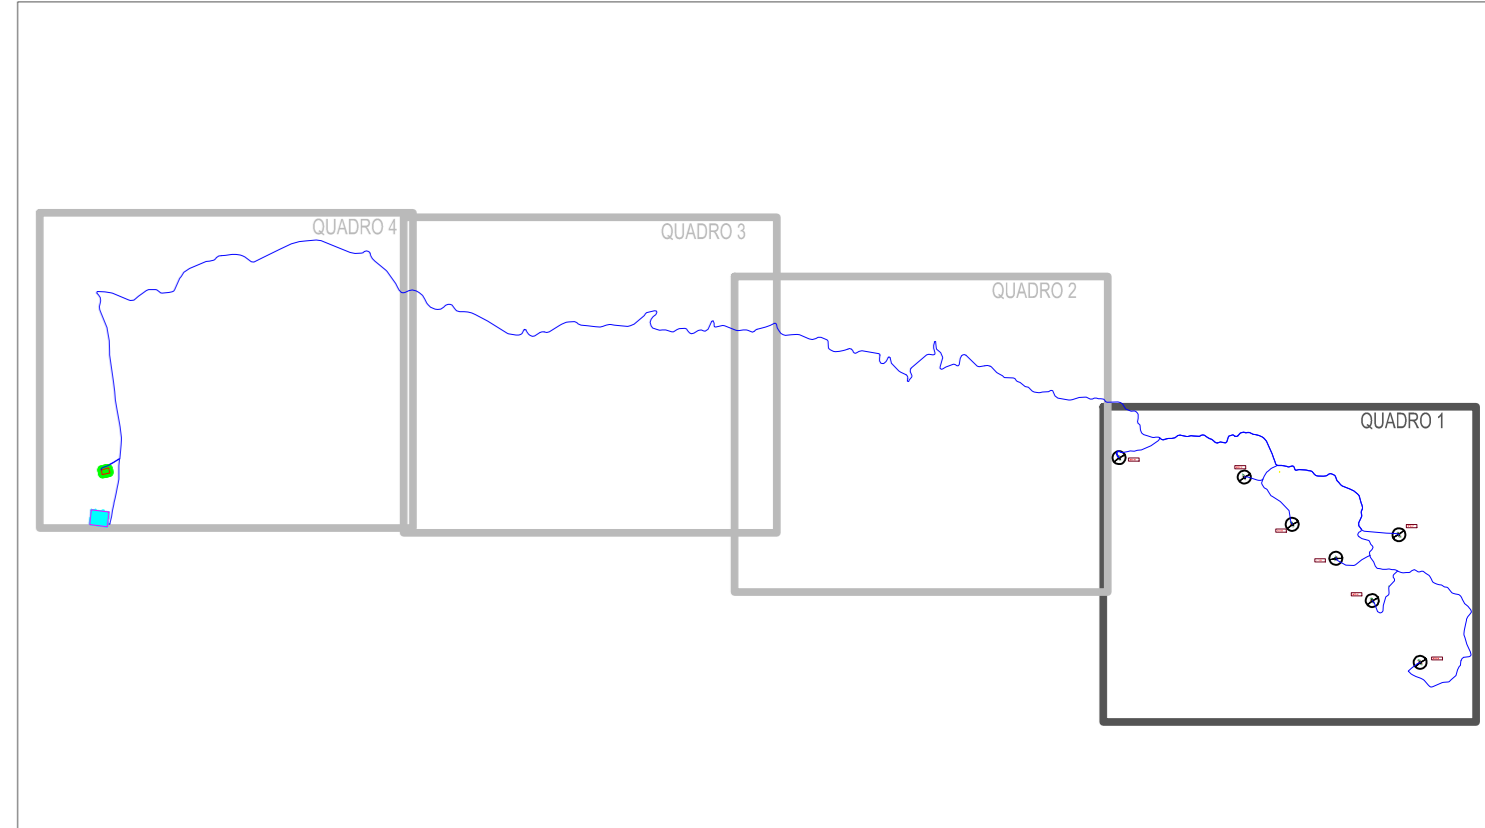

Tratto	Linea	N. Terna	Tipologia strada	Tipologia sezione	Lunghezza [m]
WTG 6 - A	1	1	Terra Battuta	1A	195
A - B	1	1	Detrito	1A	623
B - C	1	1	Asfalto	1B	2319
WTG 5 - C	1	2	Terra Battuta	2A	848
C - D	1	1	Asfalto	1B	468
WTG 4 - D	1	2	Terra Battuta	2A	513
D - E	1	1	Asfalto	1A	490
WTG 7 - E	2	1	Terra Battuta	1A	505
E - F	1-2	2	Asfalto	2B	1729
F - G	2	2	Terra Battuta	2A	277
WTG 3 - G	2	2	Terra Battuta	2A	752
WTG 2 - G	2	2	Terra Battuta	2A	257
F - H	1-2	2	Asfalto	2B	1933
WTG 1 - H	2	2	Terra Battuta	2A	867
H - L	1-2	2	Asfalto	2A	19936
L - I	1-2-4	4	Terra Battuta	4A	275
I - CU	1-2-4	4	Terra Battuta	4A	20
L - M	4	2	Asfalto	2B	862
M - SE	4	2	Detrito	2A	60

REGIONE SICILIANA

COMUNE DI RESULTATO

COMUNE DI SANTA CATERINA VILLAROSA

COMUNE DI ALMERIA

COMUNE DI CASTELLANA SICULA

COMUNE DI PETRALIA SOTTANA

COMUNE DI VELLARBA

Il Committente:

NP Sicilia 7 S.r.l.
Galleria Passarella, 2
20122 MILANO
P.IVA - C.F. 12931930965

Il Progettista:

dot. Ing. VITTORIO RANDI

VICARIO DI MARCO

Titolo del progetto:

PARCO EOLICO "SAN NICOLA"
POTENZA NOMINALE 46,2 MW

Documento: PROGETTO DEFINITIVO N° Documento: NPST_RES_G12A_EPD

ID PROGETTO: **TIPOLOGIA:** D **FORMATO:** A4

TITOLO: PLANIMETRIA DEL TRACCIATO DEL CAVIDOTTO QUADRO 1

FOGLIO: 1 di 4 **SCALA:** 1:5.000 **NA:**

Rev.	Data	Descrizione Revisione	Redatto	Controllato	Approvato
0	07/09/2023				