


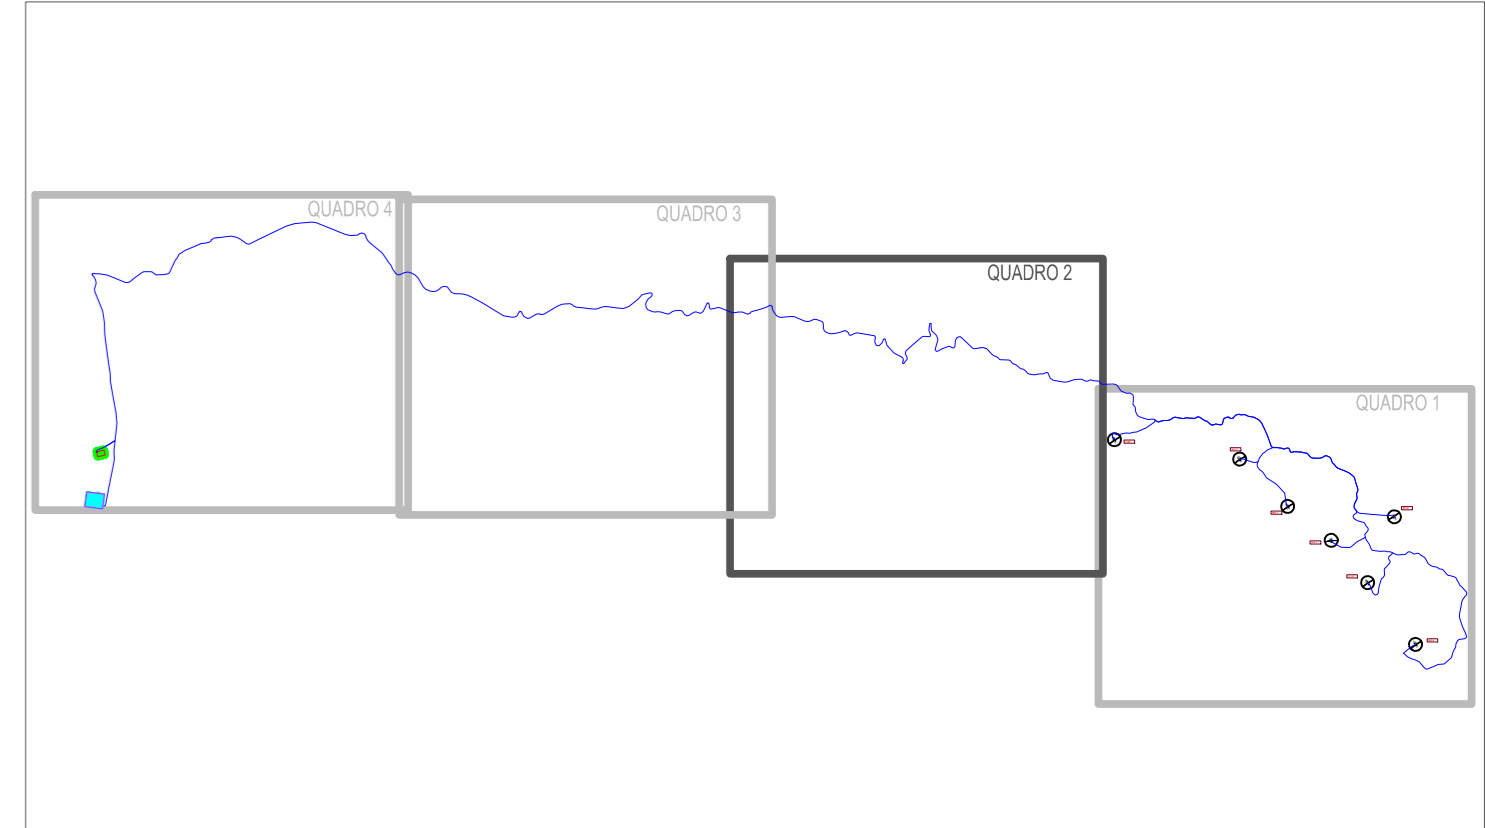

LEGENDA IMPIANTO

- AEROGENERATORE
- WTG X** N° AEROGENERATORE
- LINEA 1 CAVIDOTTO A 3KV
- LINEA 2 CAVIDOTTO A 3KV
- LINEA 4 CAVIDOTTO A 3KV
- AREA DU
- AREA SE



Tratto	Linea	N. Terna	Tipologia strada	Tipologia sezione	Lunghezza (m)
WTG 6 - A	1	1	Terra Battuta	1A	195
A - B	1	1	Detrito	1A	623
B - C	1	1	Asfalto	1B	2319
WTG 5 - C	1	2	Terra Battuta	2A	848
C - D	1	1	Asfalto	1B	468
WTG 4 - D	1	2	Terra Battuta	2A	513
D - E	1	1	Asfalto	1A	490
WTG 7 - E	2	1	Terra Battuta	1A	505
E - F	1-2	2	Asfalto	2B	1729
F - G	2	2	Terra Battuta	2A	277
WTG 3 - G	2	2	Terra Battuta	2A	752
WTG 2 - G	2	2	Terra Battuta	2A	257
F - H	1-2	2	Asfalto	2B	1933
WTG 1 - H	2	2	Terra Battuta	2A	967
H - L	1-2	2	Asfalto	2A	19936
L - I	1-2,4	4	Terra Battuta	4A	275
I - CU	1,2,4	4	Terra Battuta	4A	20
L - M	4	2	Asfalto	2B	862
M - SE	4	2	Detrito	2A	60

REGIONE SICILIANA COMUNE DI RESUTTANO COMUNE DI SANTA CATERINA VILLAROSA COMUNE DI ALMERIA COMUNE DI CASTELLANA SICOLA COMUNE DI PETRALIA SOTTANA COMUNE DI VALLARSA

Il Committente:
NP Sicilia 7
 Galleria Passarella, 2
 20122 MILANO
 P.IVA - C.F. 12931930965

Il Progettista:
Agon engineering srl **Entrope srl**
 dott. Ing. VITTORIO RANDI
 VINCENZO DI MARCO

Titolo del progetto:
PARCO EOLICO "SAN NICOLA"
POTENZA NOMINALE 46,2 MW

Documento: PROGETTO DEFINITIVO N° Documento: NPS7_RES_G12B_EPD

IPROGETTO: PLANIMETRIA DEL TRACCIATO DEL CAVIDOTTO QUADRO 2

FOGLIO: 2 di 4 **SCALA:** 1:5.000

Rev.	Data	Descrizione Revisione	Redatto	Controllato	Approvato
0	07/09/2023				