
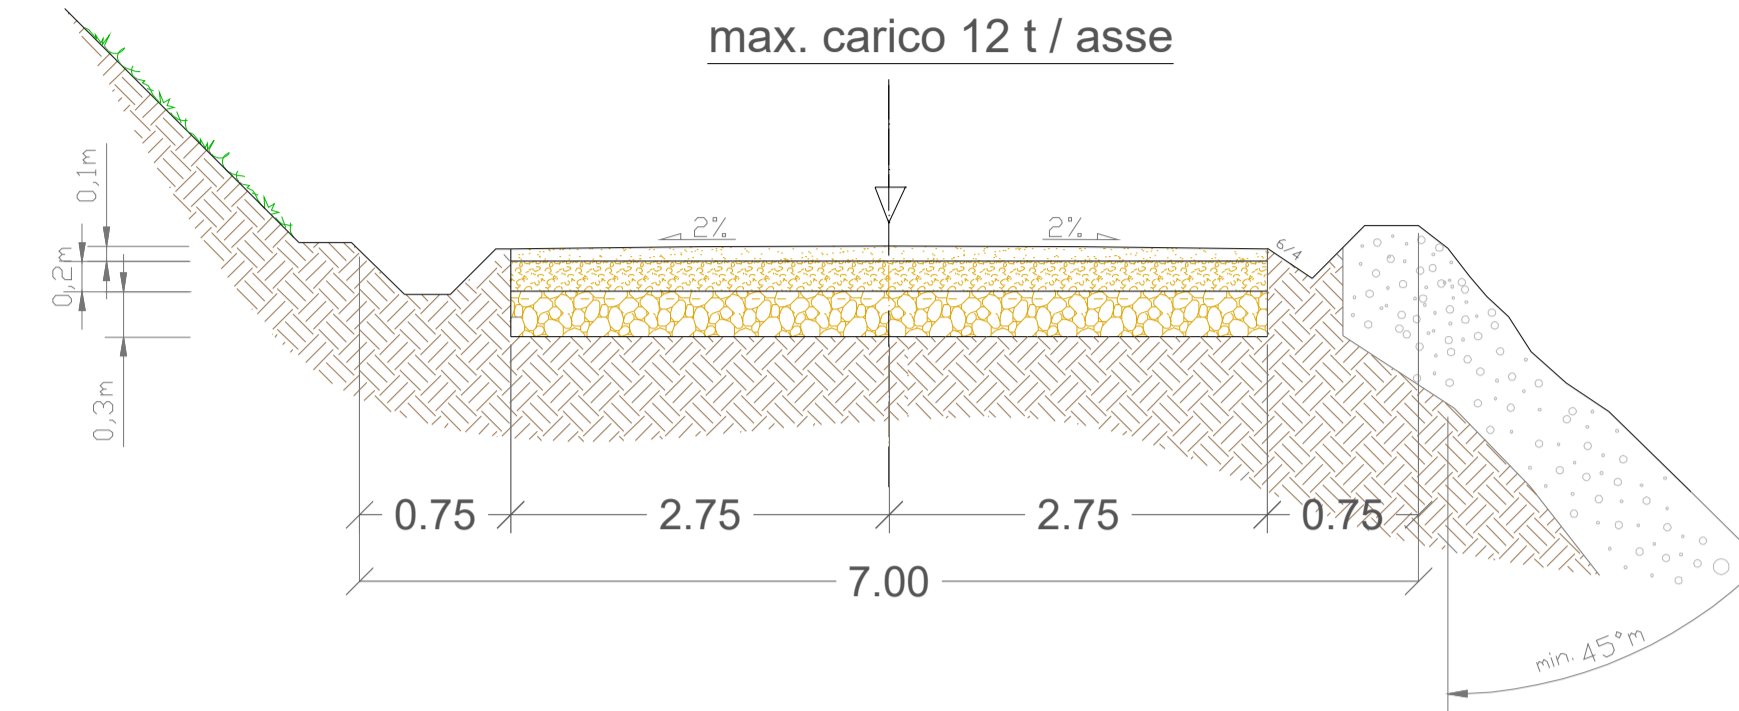


Sezione stradale tipo in piano

Sezione stradale tipo con scarpata (mezza costa)



STRADA DI ACCESSO

STRADA DI ACCESSO CON SCARPATA

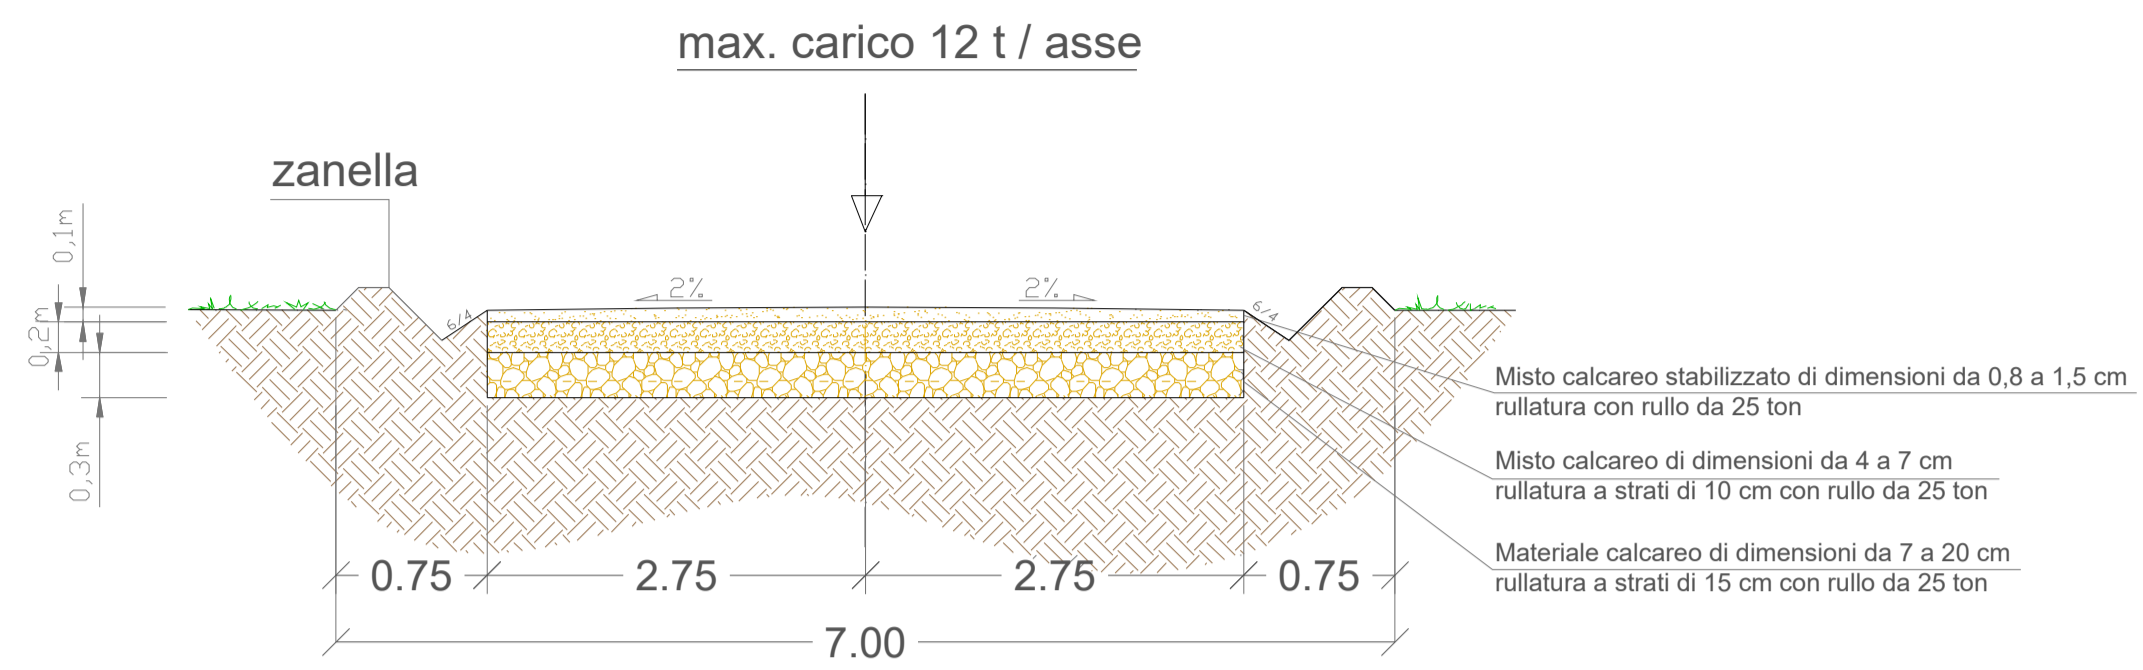



Sezione stradale tipo a doppia scarpata (in rilevato)

Sezione stradale tipo nel caso di allargamento della sede stradale esistente

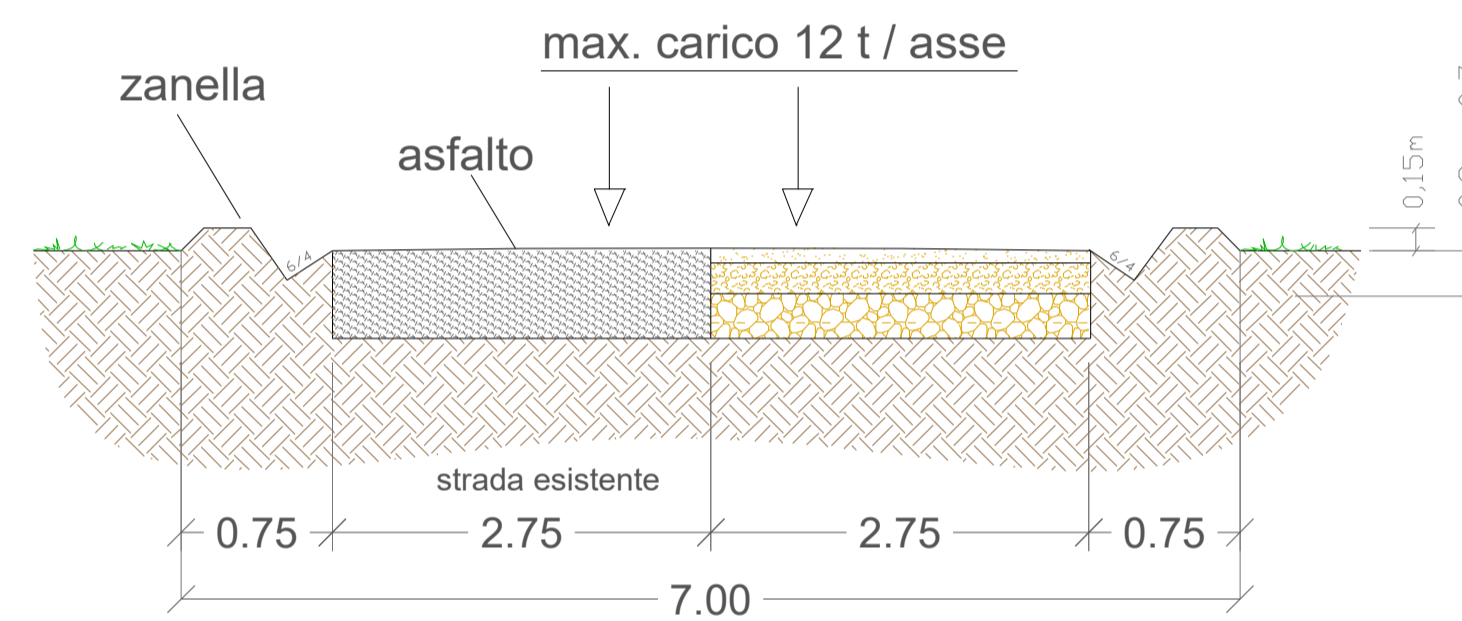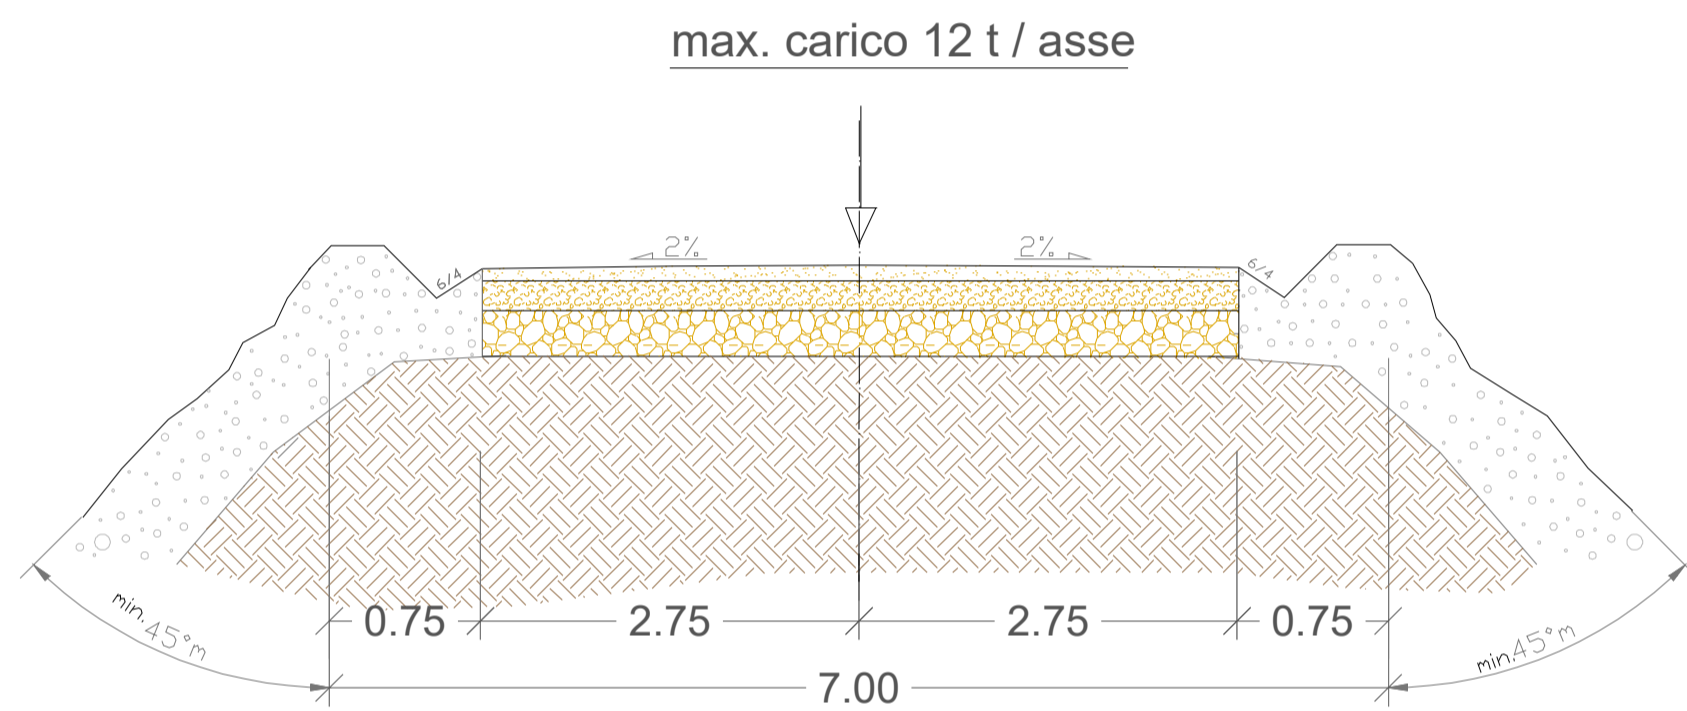

Sezione stradale tipo in scavo

Esempio di ingombro carreggiata

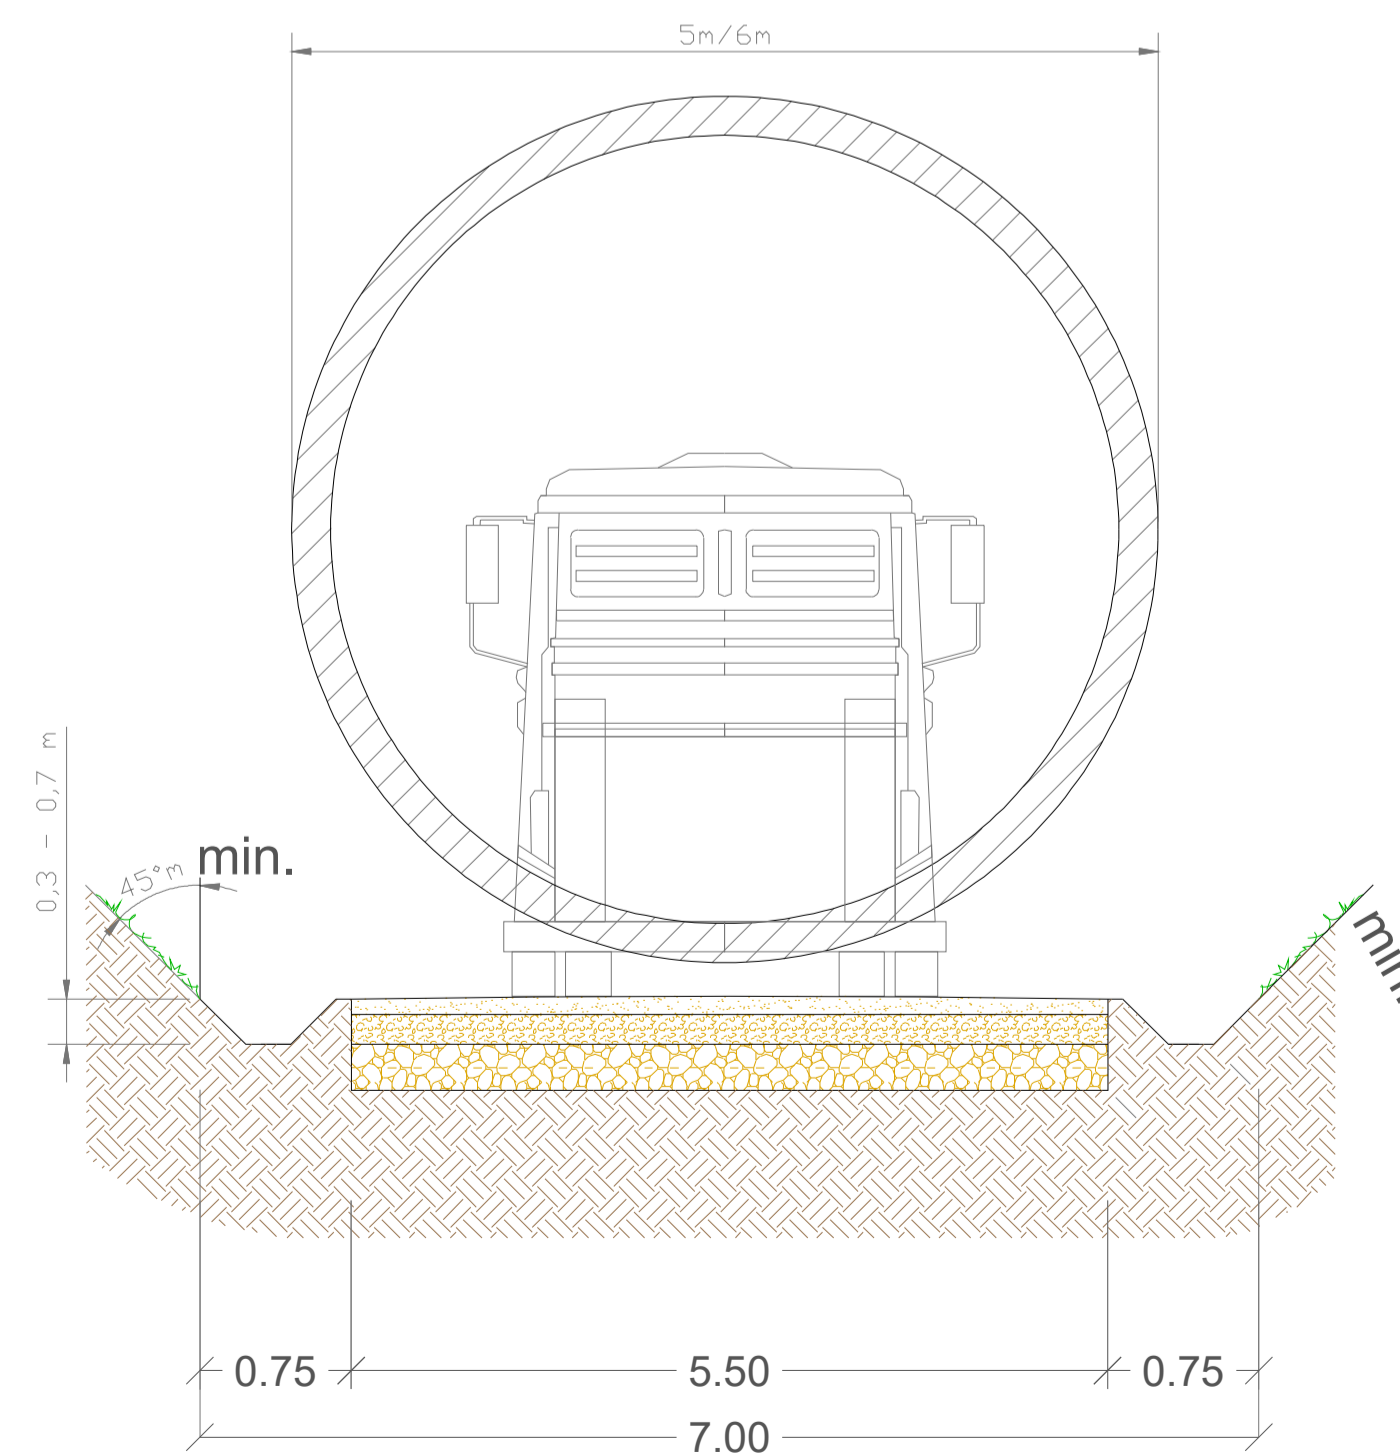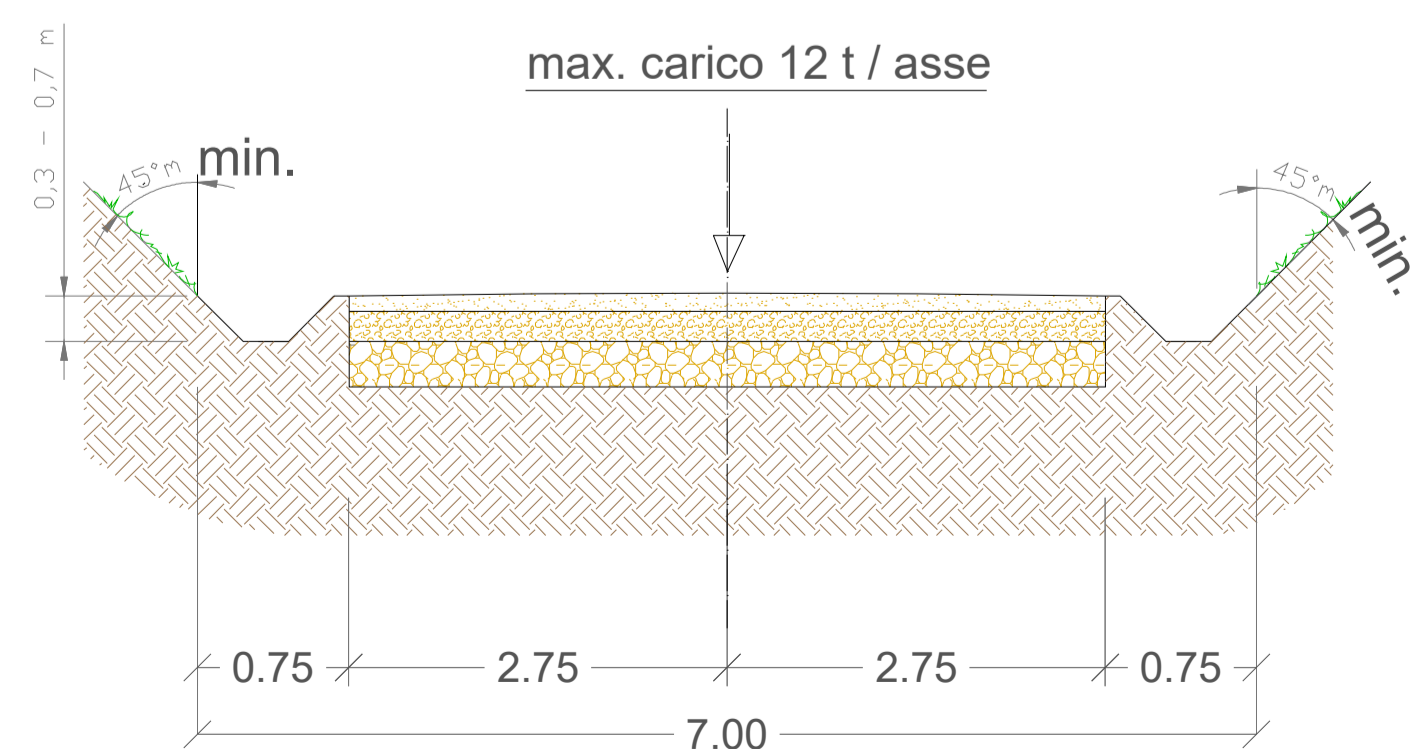

REGIONE SICILIANA	COMUNE DI RESUTTANO	COMUNE DI SANTA CATERINA VILLARMOSSA	COMUNE DI ALIMENA	COMUNE DI CASTELLANA SICULA	COMUNE DI PETRALIA SOTTANA	COMUNE DI VILLALBA
<b>Il Committente:</b>				NP Sicilia 7 S.r.l. Galleria Passarella, 2 20122 MILANO P.IVA - C.F. 12931930965		
<b>Il Progettista:</b>				dot. ing. VITTORIO RANDAZZO 		
				dot. ing. VINCENZO DI MARCO 		
<b>Titolo del progetto:</b>						
<b>PARCO EOLICO "SAN NICOLA" POTENZA NOMINALE 46,2 MW</b>						
<b>Documento:</b>				<b>N° Documento:</b>		
PROGETTO DEFINITIVO				NPS7_RES_H02_EPD		
ID PROGETTO:			TIPOLOGIA:	FORMATO:	A1	
<b>TITOLO:</b>						
SEZIONI TIPO STRADA						
FOGLIO:	1	SCALA:	VARIE	NA:		
Rev:	Data	Descrizione Revisione	Redatto	Controllato	Approvato	
0			G.Z.	V.D.	V.R.	