



SEZIONE - Fondazione di progetto tipo

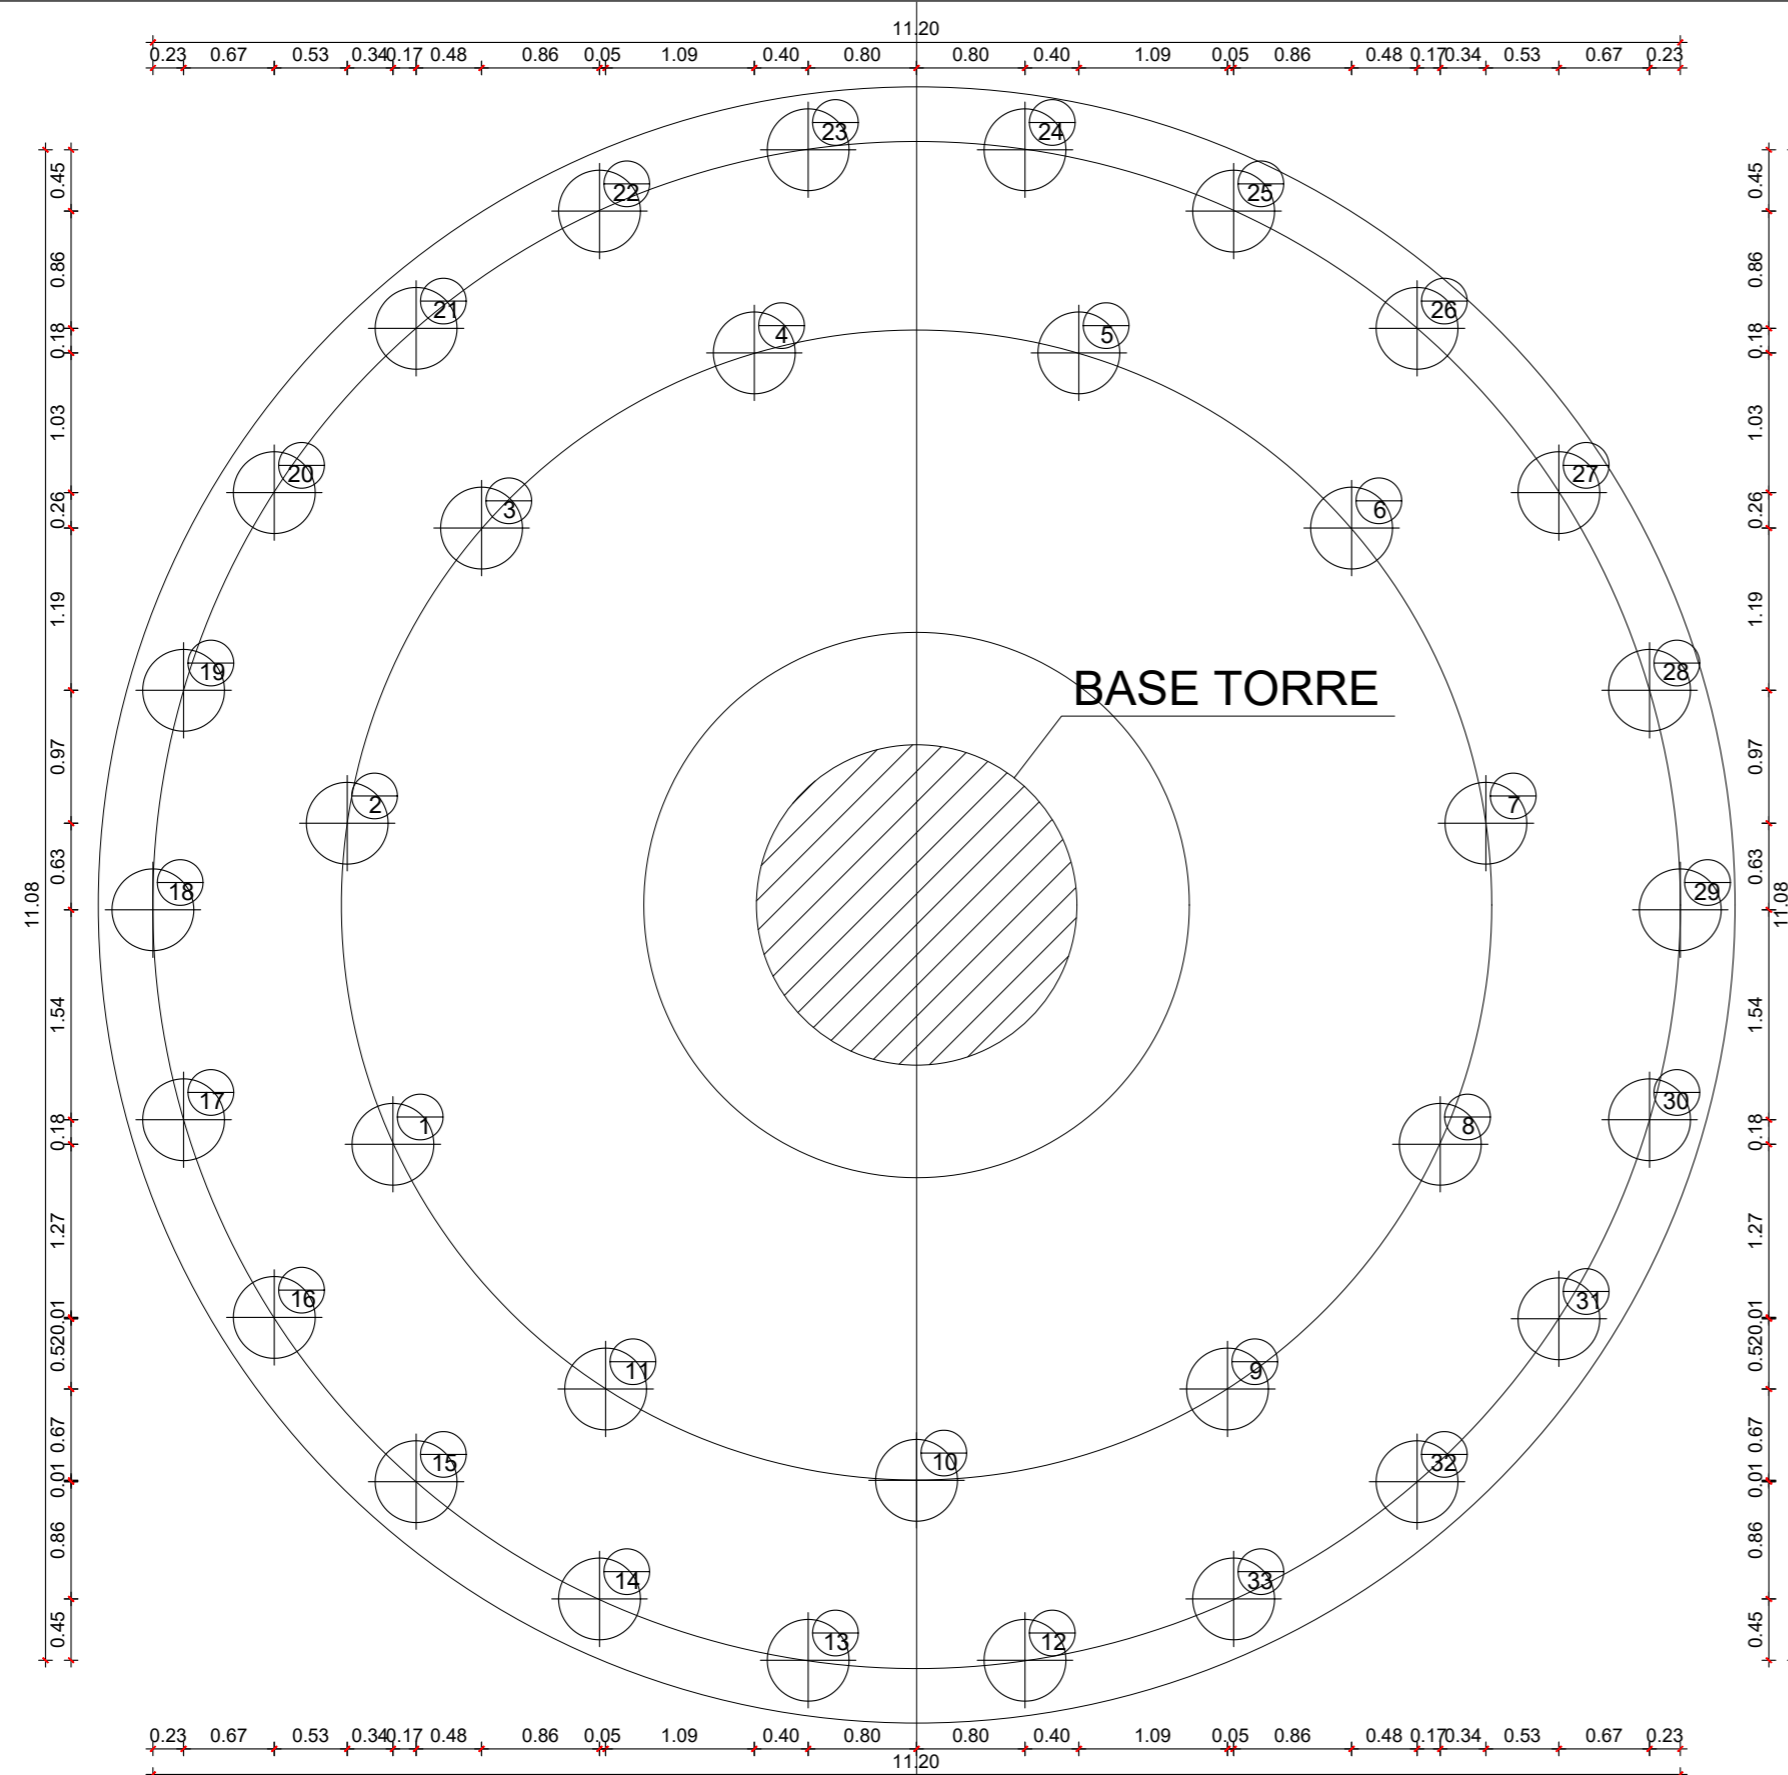

PIANTA - Fondazione di progetto tipo

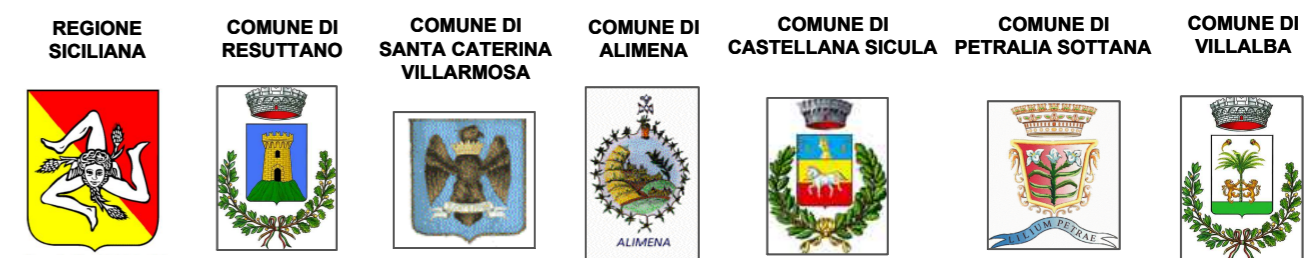

Il Committente:

NP Sicilia 7

NP Sicilia 7 S.r.l.
Galleria Passarella, 2
20122 MILANO
P.IVA - C.F. 12931930965

Il Progettista:

Agon
engineering

Entrope
srl

dott. ing. VITTORIO RANDAZZO

dott. ing. VINCENZO DI MARCO

Titolo del progetto:

PARCO EOLICO "SAN NICOLA"
POTENZA NOMINALE 46,2 MW

Documento:

PROGETTO DEFINITIVO

N° Documento:

NPS7_RES_H05_EPD

ID PROGETTO:

TIPOLOGIA:

FORMATO: A2

TITOLO ELABORATO:

TIPICO FONDAZIONE AEROGENERATORE

FOGLIO:

SCALA:

VARIE

NA:

Rev:	Data	Descrizione Revisione	Redatto	Controllato	Approvato
0	31/07/2023		C.R.	V.D.	V.R.