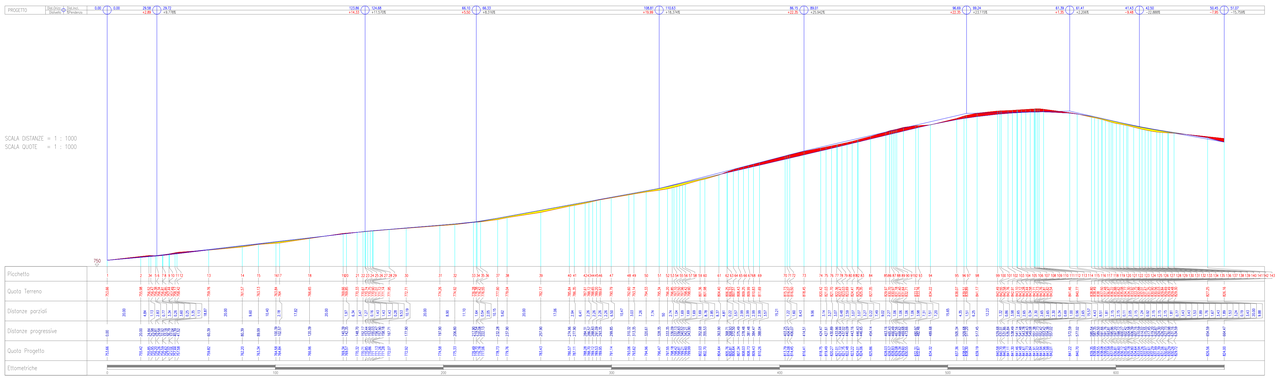

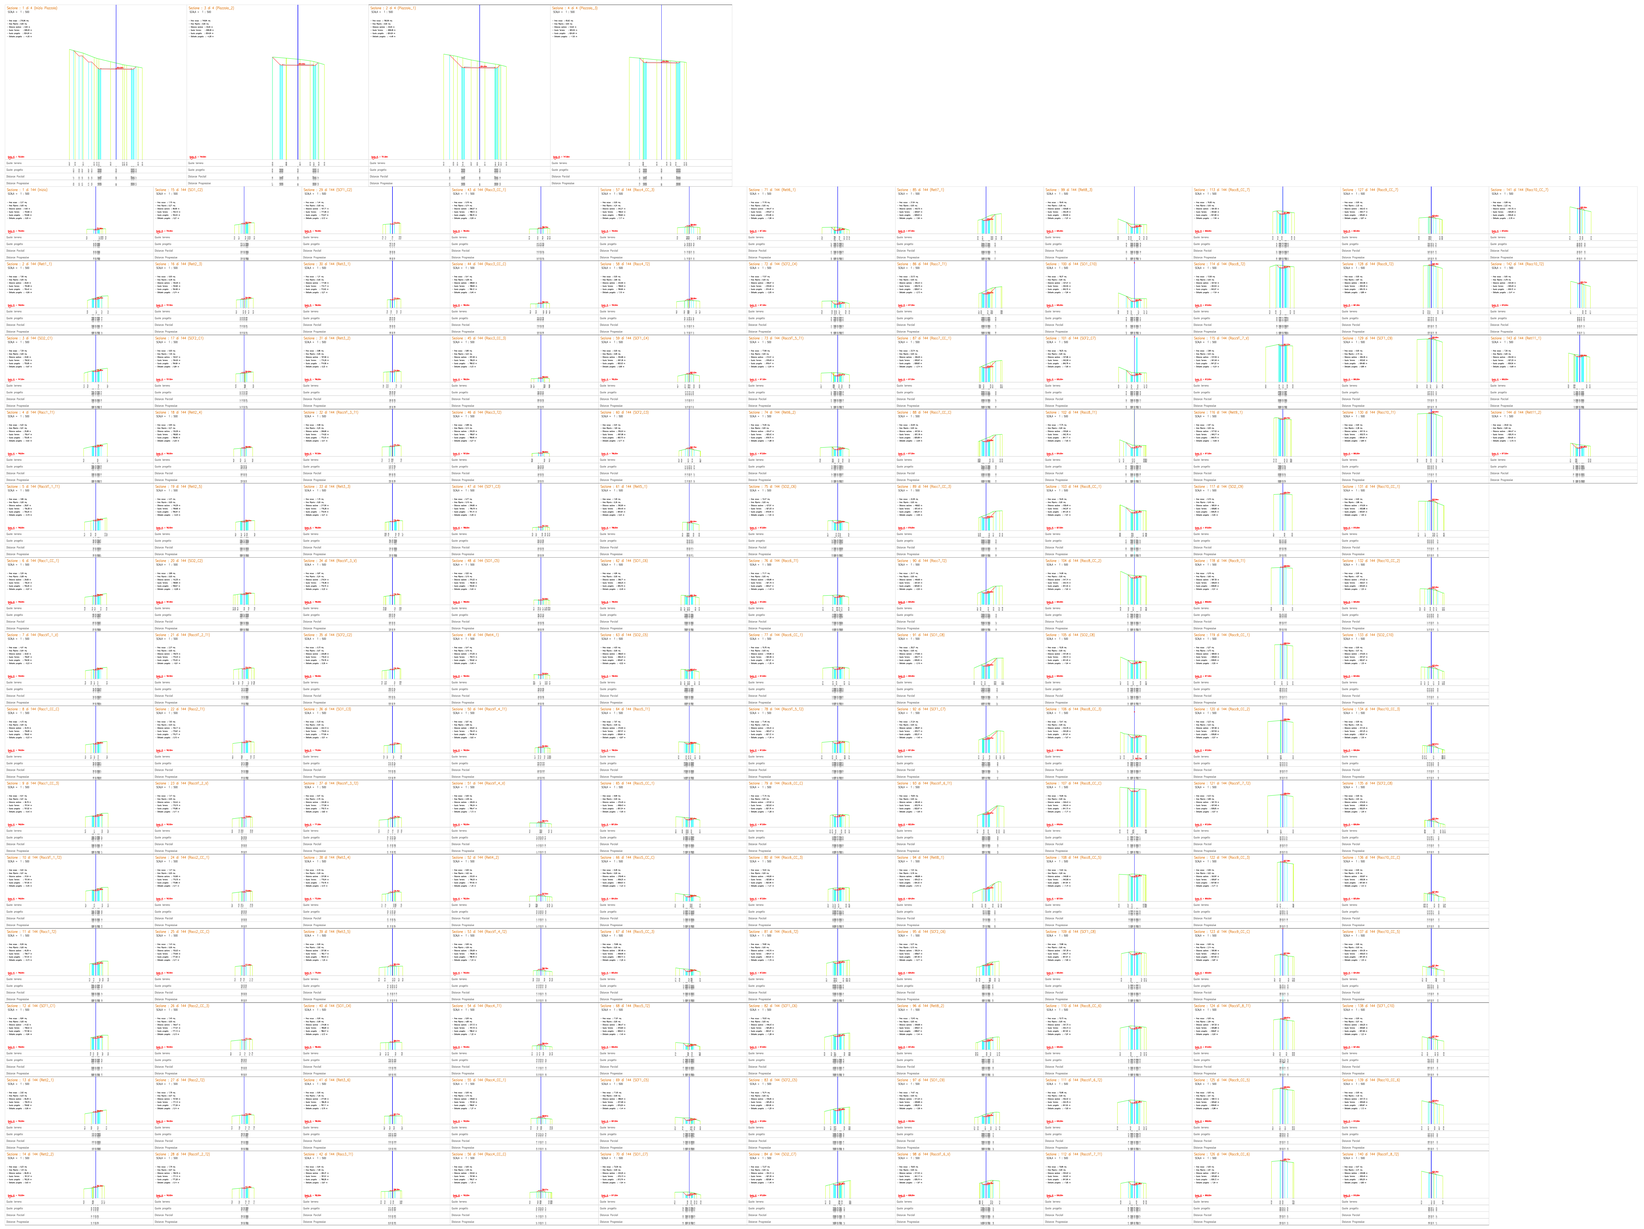

REGIONE SICILIANA | COMUNE DI RESUTTANO | COMUNE DI SANTA CATERINA VILLARMOSA | COMUNE DI ALIMENA | COMUNE DI CASTELLANA SICULA | COMUNE DI PETRALIA SOTTANA | COMUNE DI VILLALBA

Il Committente:

NP Sicilia 7 S.r.l
Galleria Passarella, 2
20122 MILANO
P.IVA - C.F. 12931930965

Il Progettista:

dott. ing. VITTORIO MARIA RANDAZZO
Firmato digitalmente da: VITTORIO MARIA RANDAZZO

dott. ing. VINCENZO DI MARCO
Firmato digitalmente da: VINCENZO DI MARCO

Titolo del progetto:

PARCO EOLICO "SAN NICOLA"
POTENZA NOMINALE 46,2 MW

Documento: PROGETTO DEFINITIVO
N° Documento: NPS7_RES_H07E_EPD

ID PROGETTO:
TIPOLOGIA:
FORMATO: A0

TITOLO:
PROFILO LONGITUDINALE E SEZIONI DELLA PIAZZOLA E STRADA WTG1
PROFILO E SEZIONE STRADA E PIAZZOLA DI ESERCIZIO

FOGLIO: 5 di 5
SCALA: VARIE
NA:

Rev:	Data	Descrizione Revisione	Redatto	Controllato	Approvato
0				V.D.	V.R.