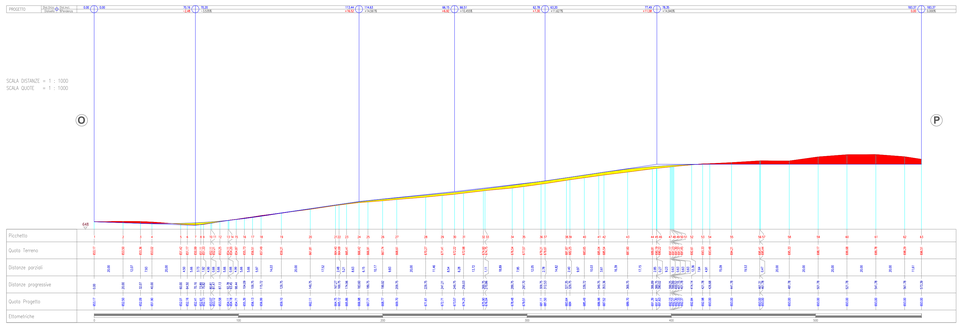
PROGETTO
SCALA DISTANZE = 1 : 1000
SCALA QUOTE = 1 : 1000
O
P
Picchetto
Quota Terreno
Distanze parziali
Distanze progressive
Quota Progetto
Etometriche

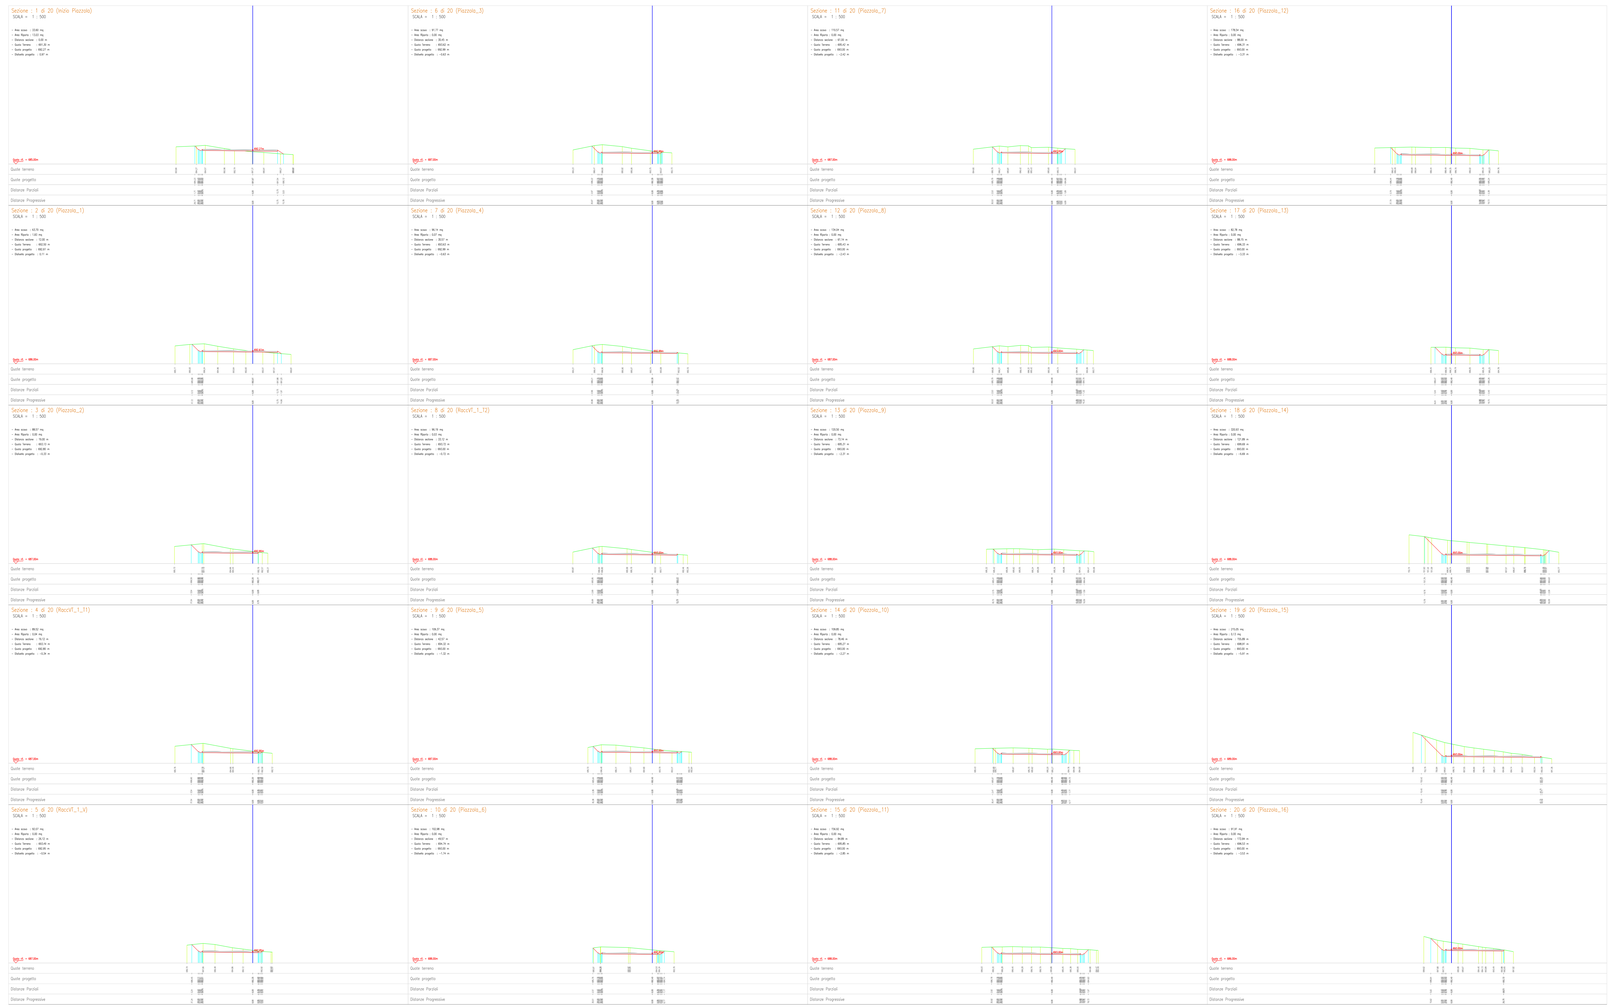
Sezione : 1 di 20 (Inizio Piazzola)
Sezione : 2 di 20 (Piazzola_1)
Sezione : 3 di 20 (RacciVI_1_12)
Sezione : 4 di 20 (RacciVI_1_11)
Sezione : 5 di 20 (RacciVI_1_9)
Sezione : 6 di 20 (Piazzola_3)
Sezione : 7 di 20 (Piazzola_4)
Sezione : 8 di 20 (RacciVI_1_12)
Sezione : 9 di 20 (Piazzola_5)
Sezione : 10 di 20 (Piazzola_6)
Sezione : 11 di 20 (Piazzola_7)
Sezione : 12 di 20 (Piazzola_8)
Sezione : 13 di 20 (Piazzola_9)
Sezione : 14 di 20 (Piazzola_10)
Sezione : 15 di 20 (Piazzola_11)
Sezione : 16 di 20 (Piazzola_12)
Sezione : 17 di 20 (Piazzola_13)
Sezione : 18 di 20 (Piazzola_14)
Sezione : 19 di 20 (Piazzola_15)
Sezione : 20 di 20 (Piazzola_16)
Quote terreno
Quote progetto
Distanze Parziali
Distanze Progressive

REGIONE SICILIANA
COMUNE DI RESUTTANO
COMUNE DI SANTA CATERINA VILLARMOSA
COMUNE DI ALIMENA
COMUNE DI CASTELLANA SICULA
COMUNE DI PETRALIA SOTTANA
COMUNE DI VILLALBA
Il Committente:
NP Sicilia 7
NP Sicilia 7 S.r.l.
Galleria Passarella, 2
20122 MILANO
P.IVA - C.F. 12931930965
Il Progettista:
Agon engineering
Entrope srl
dott. ing. VITTORIO MARIA RANDAZZO
Firmato digitalmente
dott. ing. VINCENZO DI MARCO
Firmato digitalmente
Titolo del progetto:
PARCO EOLICO "SAN NICOLA"
POTENZA NOMINALE 46,2 MW
Documento:
PROGETTO DEFINITIVO
N° Documento:
NPS7_RES_H12B_EPD
ID PROGETTO:
TIPOLOGIA:
FORMATO: A0
TITOLO:
PROFILO LONGITUDINALE E SEZIONI DELLA PIAZZOLA E STRADA WTG7
PROFILO E SEZIONE STRADA E PIAZZOLA DI CANTIERE
FOGLIO: 2 di 5
SCALA: VARIE
NA:
Rev: 0
Data
Descrizione Revisione
Redatto
Controllato V.D.
Approvato V.R.


N
O
E
S