


LEGENDA IMPIANTO

- SERVITU' AEREA
- AREA DI ESPROPRIO
- SERVITU' STRADE E CAVIDOTTO
- AREE DI OCCUPAZIONE TEMPORANEA

KEY MAP

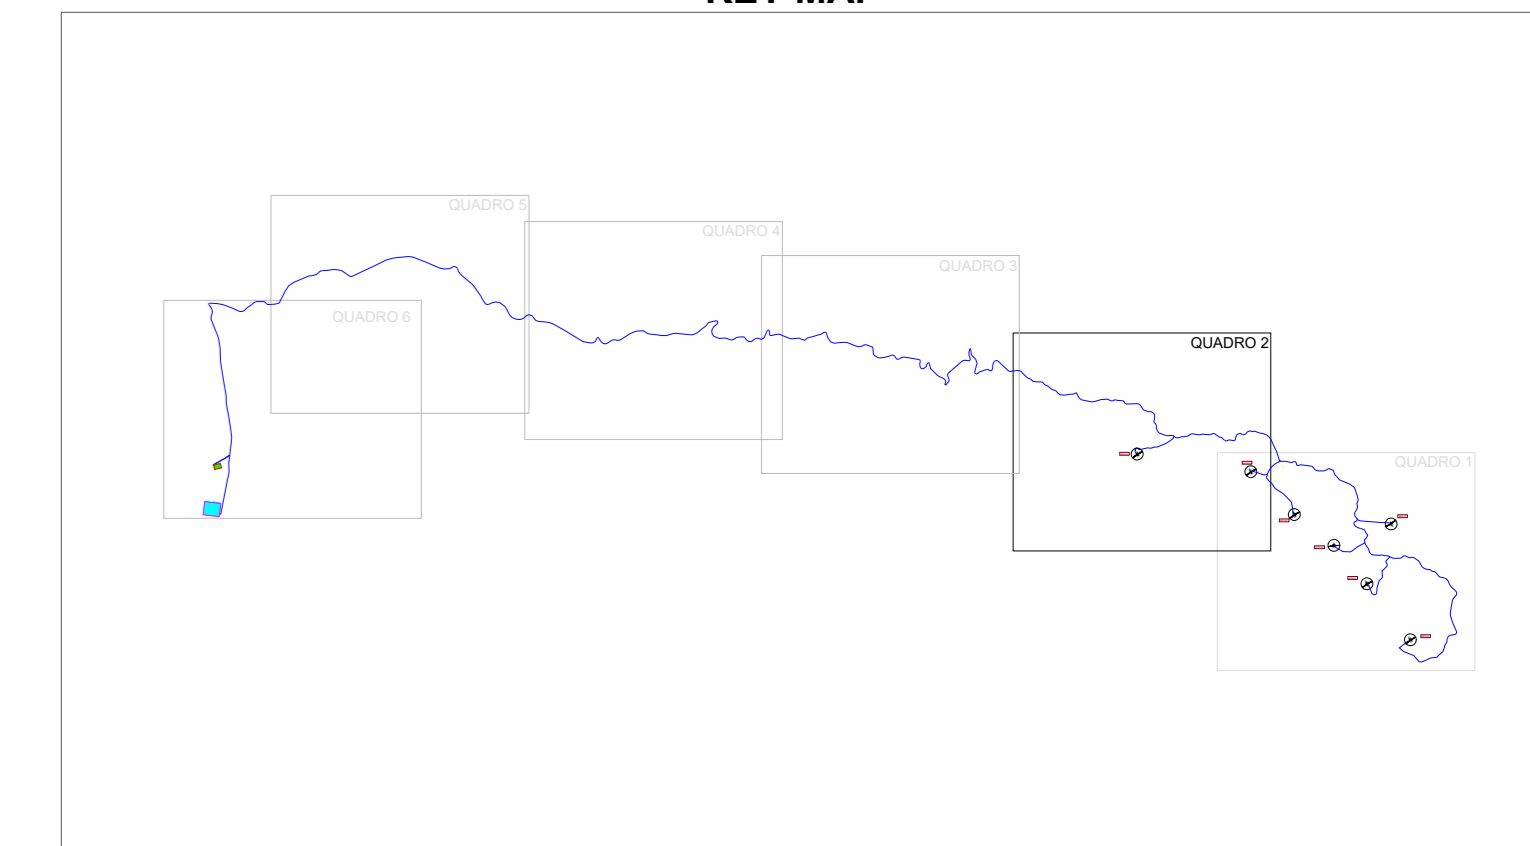

 <small>REGIONE SICILIANA</small>	 <small>COMUNE DI RESUTTANO</small>	 <small>COMUNE DI SANTA CATERINA VILLARMOZA</small>	 <small>COMUNE DI ALIMENA</small>	 <small>COMUNE DI CASTELLANA SICULA</small>	 <small>COMUNE DI PETRALIA SOTTANA</small>	 <small>COMUNE DI VELLALBA</small>
<p><b>Il Committente:</b></p> <div style="display: flex; justify-content: space-between;"> <div style="text-align: center;">   <b>NP Sicilia 7</b> </div> <div style="font-size: 8px;"> <p>NP Sicilia 7 S.r.l.            Galleria Passarola, 2            20122 MILANO            P.IVA - C.F. 12931930965</p> </div> </div>						
<p><b>Il Progettista:</b></p> <div style="display: flex; justify-content: space-between;"> <div style="text-align: center;">   <b>Agon</b>  <small>engineering</small> </div> <div style="text-align: center;">   <b>Entrope</b>  <small>srl</small> </div> </div> <p style="font-size: 8px; text-align: right;">dot. ing. VITTORIO RONDI    <small>ING. VINCENZO DI MARCO</small></p>						
<p><b>Titolo del progetto:</b></p> <p><b>PARCO EOLICO "SAN NICOLA"</b>  <b>POTENZA NOMINALE 46,2 MW</b></p>						
<p><b>Documento:</b></p> <p style="text-align: center;">PROGETTO DEFINITIVO</p>		<p><b>N° Documento:</b></p> <p style="text-align: center;">NPS7_RES_L04B_EPD</p>				
<p>ID PROGETTO:</p>		<p>TIPOLOGIA:</p>		<p>FORMATO: <b>A0</b></p>		
<p>TITOLO:</p> <p style="font-size: 8px;">PARTICELLARE DI ESPROPRIO GRAFICO - QUADRO 2</p>						
<p>FOGLIO: <b>2 di 6</b></p>		<p>SCALA: <b>1:4.000</b></p>		<p>NA</p>		
Rev. 0	Data	Descrizione Revisione	Redatto A.P.	Controllato V.D.	Approvato V.R.	

