




LEGENDA IMPIANTO

- SERVITU' AEREA
- AREA DI ESPROPRIO
- SERVITU' STRADE E CAVIDOTTO
- AREE DI OCCUPAZIONE TEMPORANEA

KEY MAP

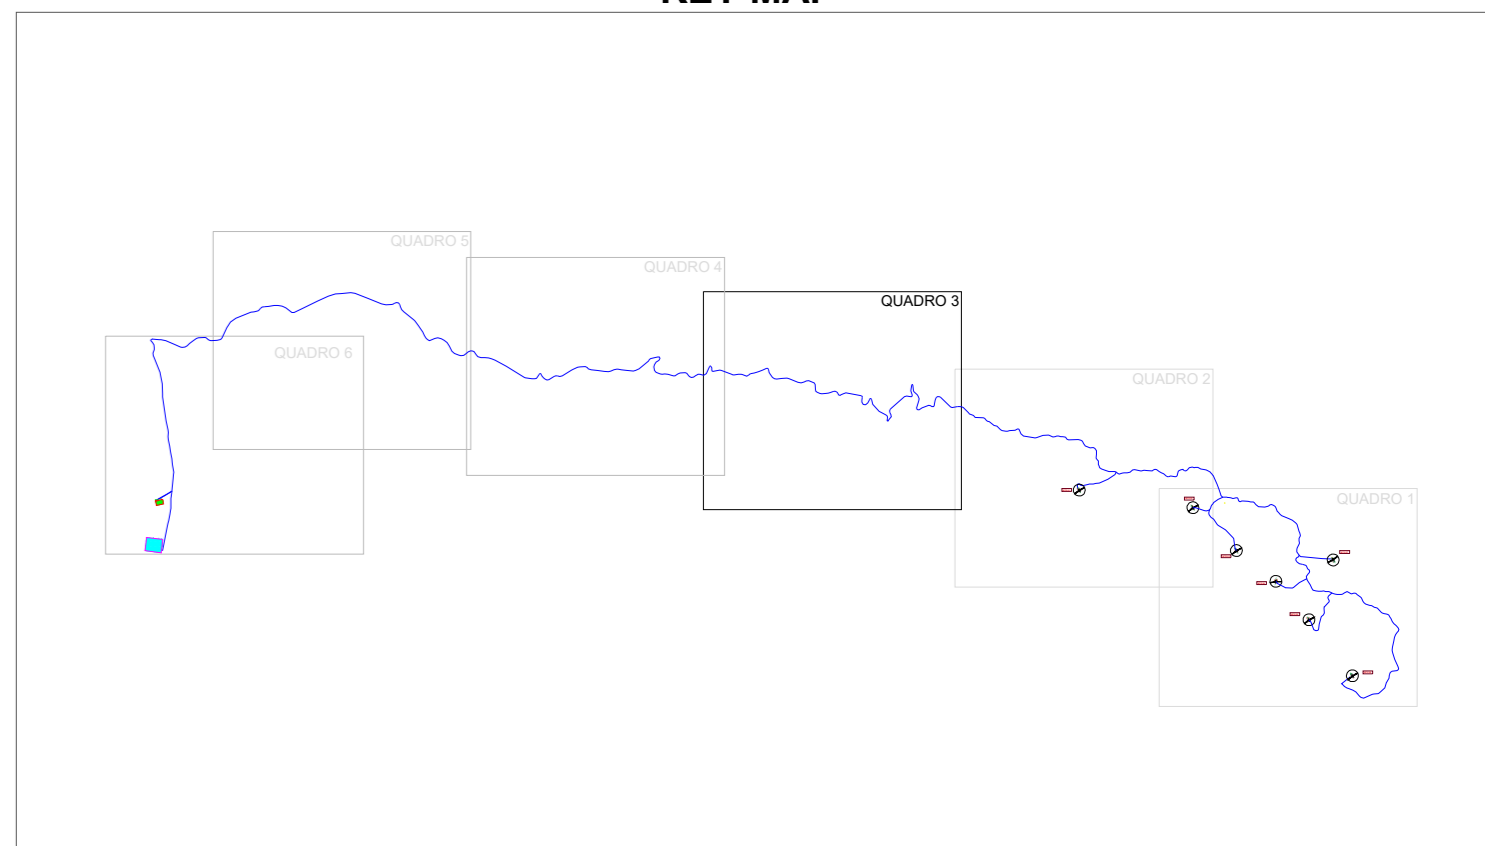

|  |  |  |   |  |   |                                       |
|--|--|--|---|--|---|---------------------------------------|
| <small>REGIONE SICILIANA</small><br>   | <small>COMUNE DI RESUTTANO</small><br> | <small>COMUNE DI SANTA CATERINA VILLARMOSA</small><br>                                   | <small>COMUNE DI ALIMENA</small><br>      | <small>COMUNE DI CASTELLANA SICULA</small><br> | <small>COMUNE DI PETRALIA SOTTANA</small><br> | <small>COMUNE DI VELLALBA</small><br> |
| <b>Il Committente:</b><br>   |  | NP Sicilia 7 S.r.l.<br>Galleria Passarola, 2<br>20122 MILANO<br>P.IVA - C.F. 12931930965 |   |  |   |                                       |
| <b>Il Progettista:</b><br>   |  | dott. ing. VITTORIO RONZANI<br><br>dott. ing. VINCENZO DI MARCO<br>                      |   |  |   |                                       |
| <b>Titolo del progetto:</b><br><b>PARCO EOLICO "SAN NICOLA"</b><br><b>POTENZA NOMINALE 46,2 MW</b> |  |  |   |  |   |                                       |
| Documento:<br><b>PROGETTO DEFINITIVO</b>   |  |  | N° Documento:<br><b>NPS7_RES_L04C_EPD</b> |  |   |                                       |
| ID PROGETTO:   |  | TIPOLOGIA:   |   | FORMATO:                                       | <b>A0</b>                                     |                                       |
| PARTICELLARE DI ESPROPRIO GRAFICO - QUADRO 3   |  |  |   |  |   |                                       |
| FOGLIO:  | <b>3 di 6</b>                          | SCALA:   | <b>1:4.000</b>                            |  | NA  |                                       |
| Rev. 0   | Data                                   | Descrizione Revisione  | Redatto A.P.                              | Controllato V.D.                               | Approvato V.R.                                |                                       |
|  |  |  |   |  |   |                                       |

