




LEGENDA IMPIANTO

- SERVITU' AEREA
- AREA DI ESPROPRIO
- SERVITU' STRADE E CAVIDOTTO
- AREE DI OCCUPAZIONE TEMPORANEA

KEY MAP

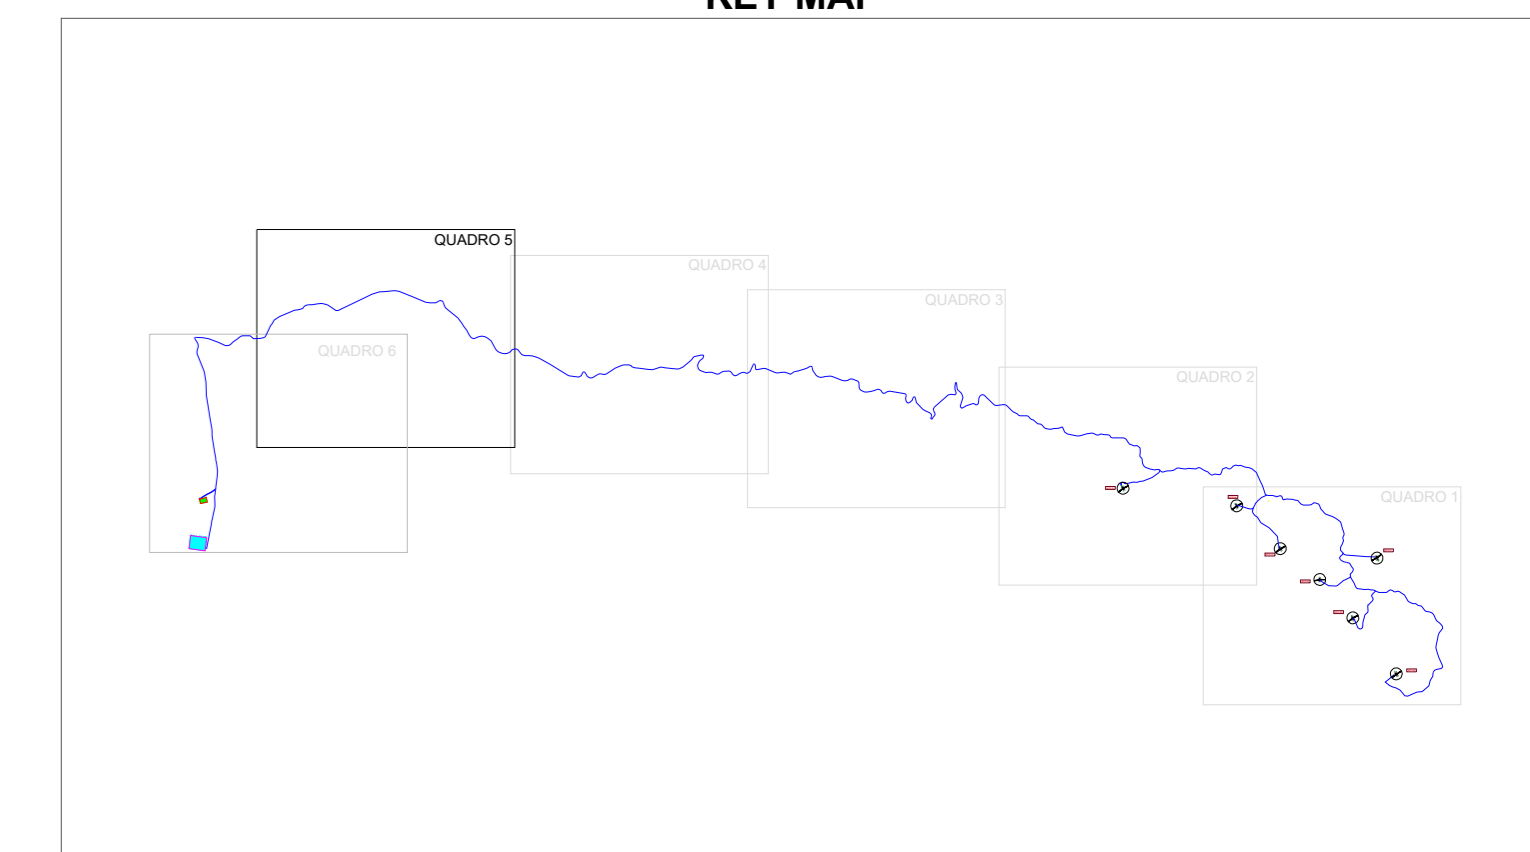

 <small>REGIONE SICILIANA</small>	 <small>COMUNE DI RESUTTANO</small>	 <small>COMUNE DI SANTA CATERINA VILLARMOISA</small>	 <small>COMUNE DI ALIMENA</small>	 <small>COMUNE DI CASTELLANA SICULA</small>	 <small>COMUNE DI PETRALIA SOTTANA</small>	 <small>COMUNE DI VELLALIBA</small>
<b>Il Committente:</b>  <b>NP Sicilia 7</b>		NP Sicilia 7 S.r.l. Galleria Passarola, 2 20122 MILANO P.IVA - C.F. 12931930965				
<b>Il Progettista:</b> 		dott. ing. VITTORIO RONZANO  dott. ing. VINCENZO DI MARCO 				
<b>Titolo del progetto:</b> <b>PARCO EOLICO "SAN NICOLA"</b> <b>POTENZA NOMINALE 46,2 MW</b>						
Documento: <b>PROGETTO DEFINITIVO</b>		N° Documento: <b>NPS7_RES_L04E_EPD</b>				
ID PROGETTO:	TIPOLOGIA:	FORMATO:	A0			
PARTICELLARE DI ESPROPRIO GRAFICO - QUADRO 5						
FOGLIO:	5 di 6	SCALA:	1:4.000	NA		
Rev. 0	Data	Descrizione Revisione	Redatto A.P.	Controllato V.D.	Approvato V.R.	

