



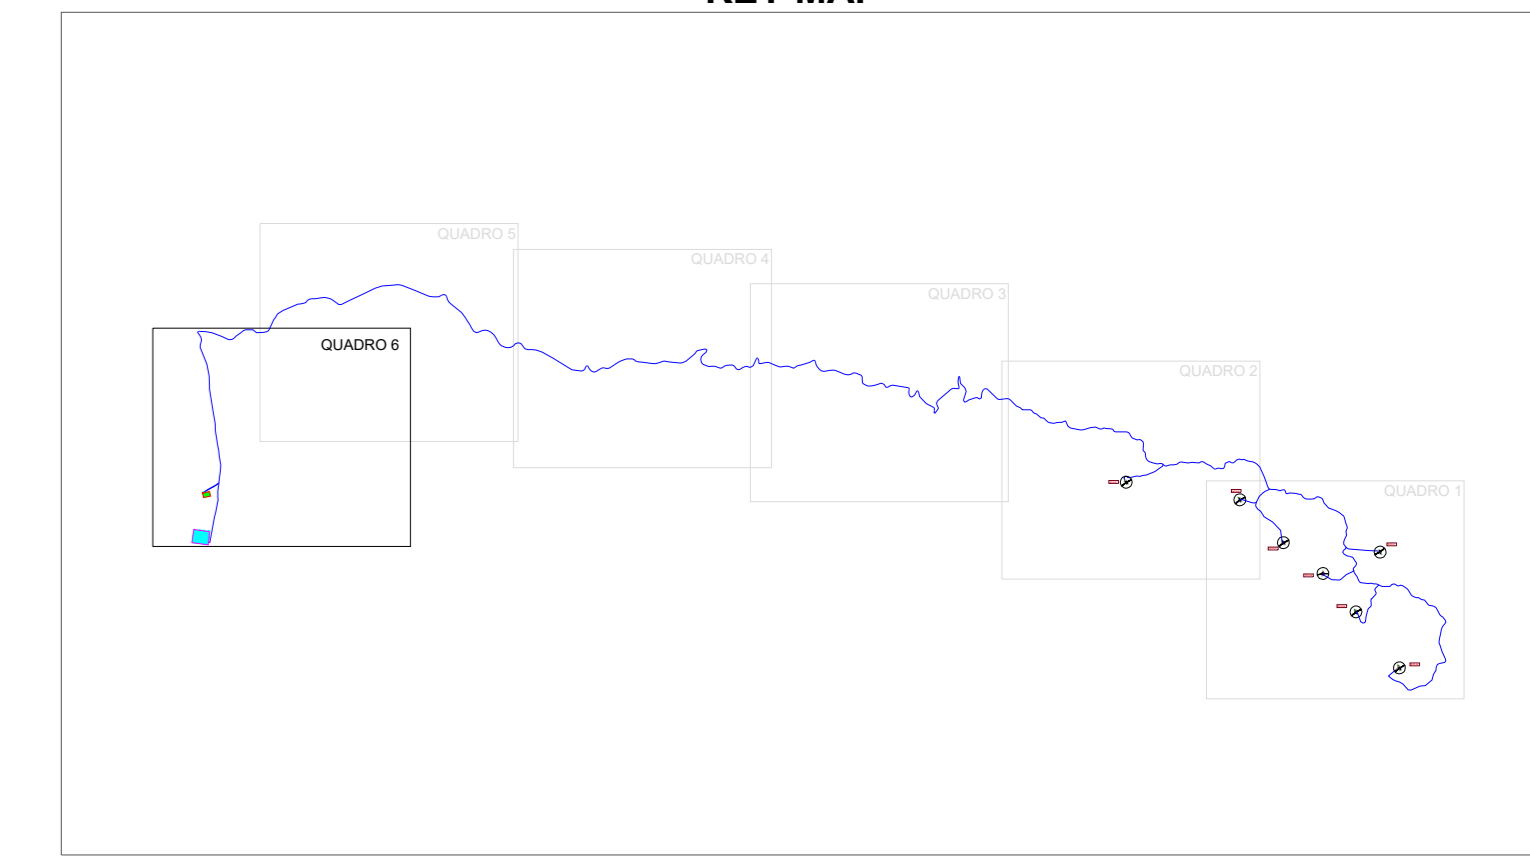


LEGENDA IMPIANTO

-  SERVITU' AEREA
-  AREA DI ESPROPRIO
-  SERVITU' STRADE E CAVIDOTTO
-  AREE DI OCCUPAZIONE TEMPORANEA

KEY MAP

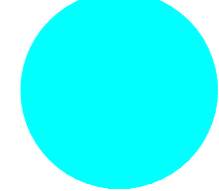

						
<p>Il Committente:</p> <p style="font-size: 24px; font-weight: bold;">NP Sicilia 7</p> <p>NP Sicilia 7 S.r.l. Galleria Passarella, 2 20122 MILANO P.IVA - C.F. 12931930965</p>		<p>Il Progettista:</p> <p>dot. ing. VITTORIO BONAZZOLO  dot. ing. VINCENZO DI MARCO </p>				
<p>Titolo del progetto:</p> <p style="font-weight: bold;">PARCO EOLICO "SAN NICOLA" POTENZA NOMINALE 46,2 MW</p>						
<p>Documento: PROGETTO DEFINITIVO</p>			<p>N° Documento: NPS7_RES_L04F_EPD</p>			
ID PROGETTO:	TIPOLOGIA:	FORMATO:	<p>A0</p>			
<p>TITOLO: PARTICELLARE DI ESPROPRIO GRAFICO - QUADRO 6</p>						
FOGLIO:	6 di 6	SCALA:	1:4.000	NA		
Rev. 0	Data	Descrizione Revisione	Redatto A.P.	Controllato V.D.	Approvato V.R.	

