



Montemilone 1 CP: 202300145

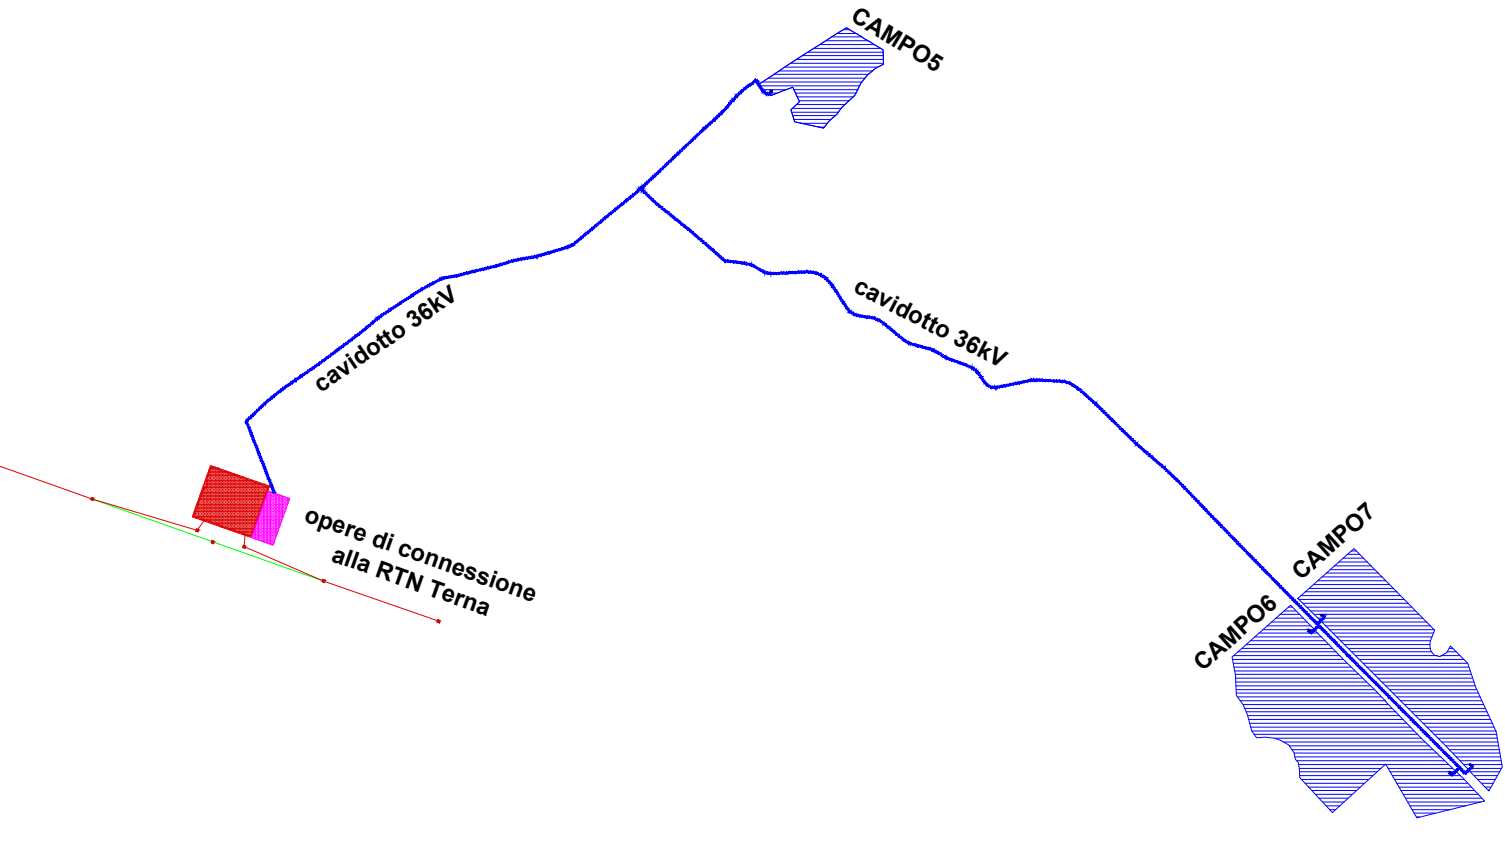

Montemilone 2 CP: 202300146

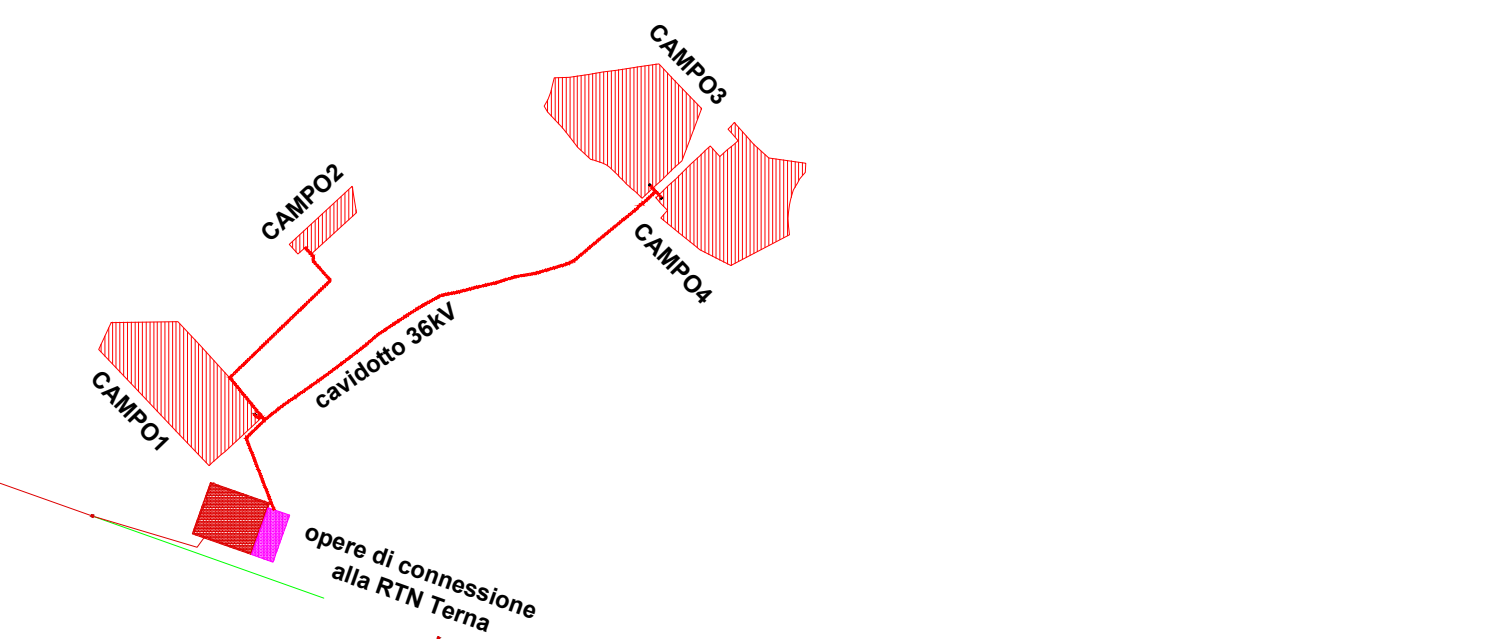

**REGIONE BASILICATA
PROVINCIA DI POTENZA
COMUNE DI MONTEMILONE**

Progetto di due impianti agrivoltaici avanzati per la produzione di energia elettrica, denominati Montemilone 1 CP: 202300145 della potenza nominale di 61.920kW e Montemilone 2 CP: 202300146 della potenza nominale di 51.660kW, ubicati in Località Perillo Soprano, La Sterpara, Santa Maria nel Comune di Montemilone (PZ) per una potenza nominale complessiva di 113.580 kW comprensivo delle opere di rete per la connessione a 36kV alla RTN di Terna Spa



**PROGETTO DEFINITIVO DELL'IMPIANTO DI PRODUZIONE
COMPRESIVO DELLE OPERE DI RETE PER LA CONNESSIONE**

ELABORATO INQUADRAMENTO TERRITORIALE

DATA: Dicembre 2023 Scala: 1:20.000 Nome file: NPb1_MTM_D1_TAV - INQUADRAMENTO TERRITORIALE IGM


PROPONENTE
NP Basilicata 1 S.r.l.
Galleria Passarella n. 2, 20122 Milano (MI)
Partita IVA 13004260967
PEC: npbasilicata1@legalmail.it

ELABORATO DA:
Entropie Srl
Dott. Sc. Amb. Enrico Forucci
Via per Vittorio Zona PIP
65026 Popoli (PE)
Tel/Fax 085986763
PIVA 01819520683

Arch. Pasquale Grifone
Piazza Sirena, 8
66023 - Francavilla al Mare

Agronomo Nicola Pierfranco Venti
Via A. Volta, 1
65026 Popoli (PE)

revisione	descrizione	data	Elab. n.
A			D1
B			
C			

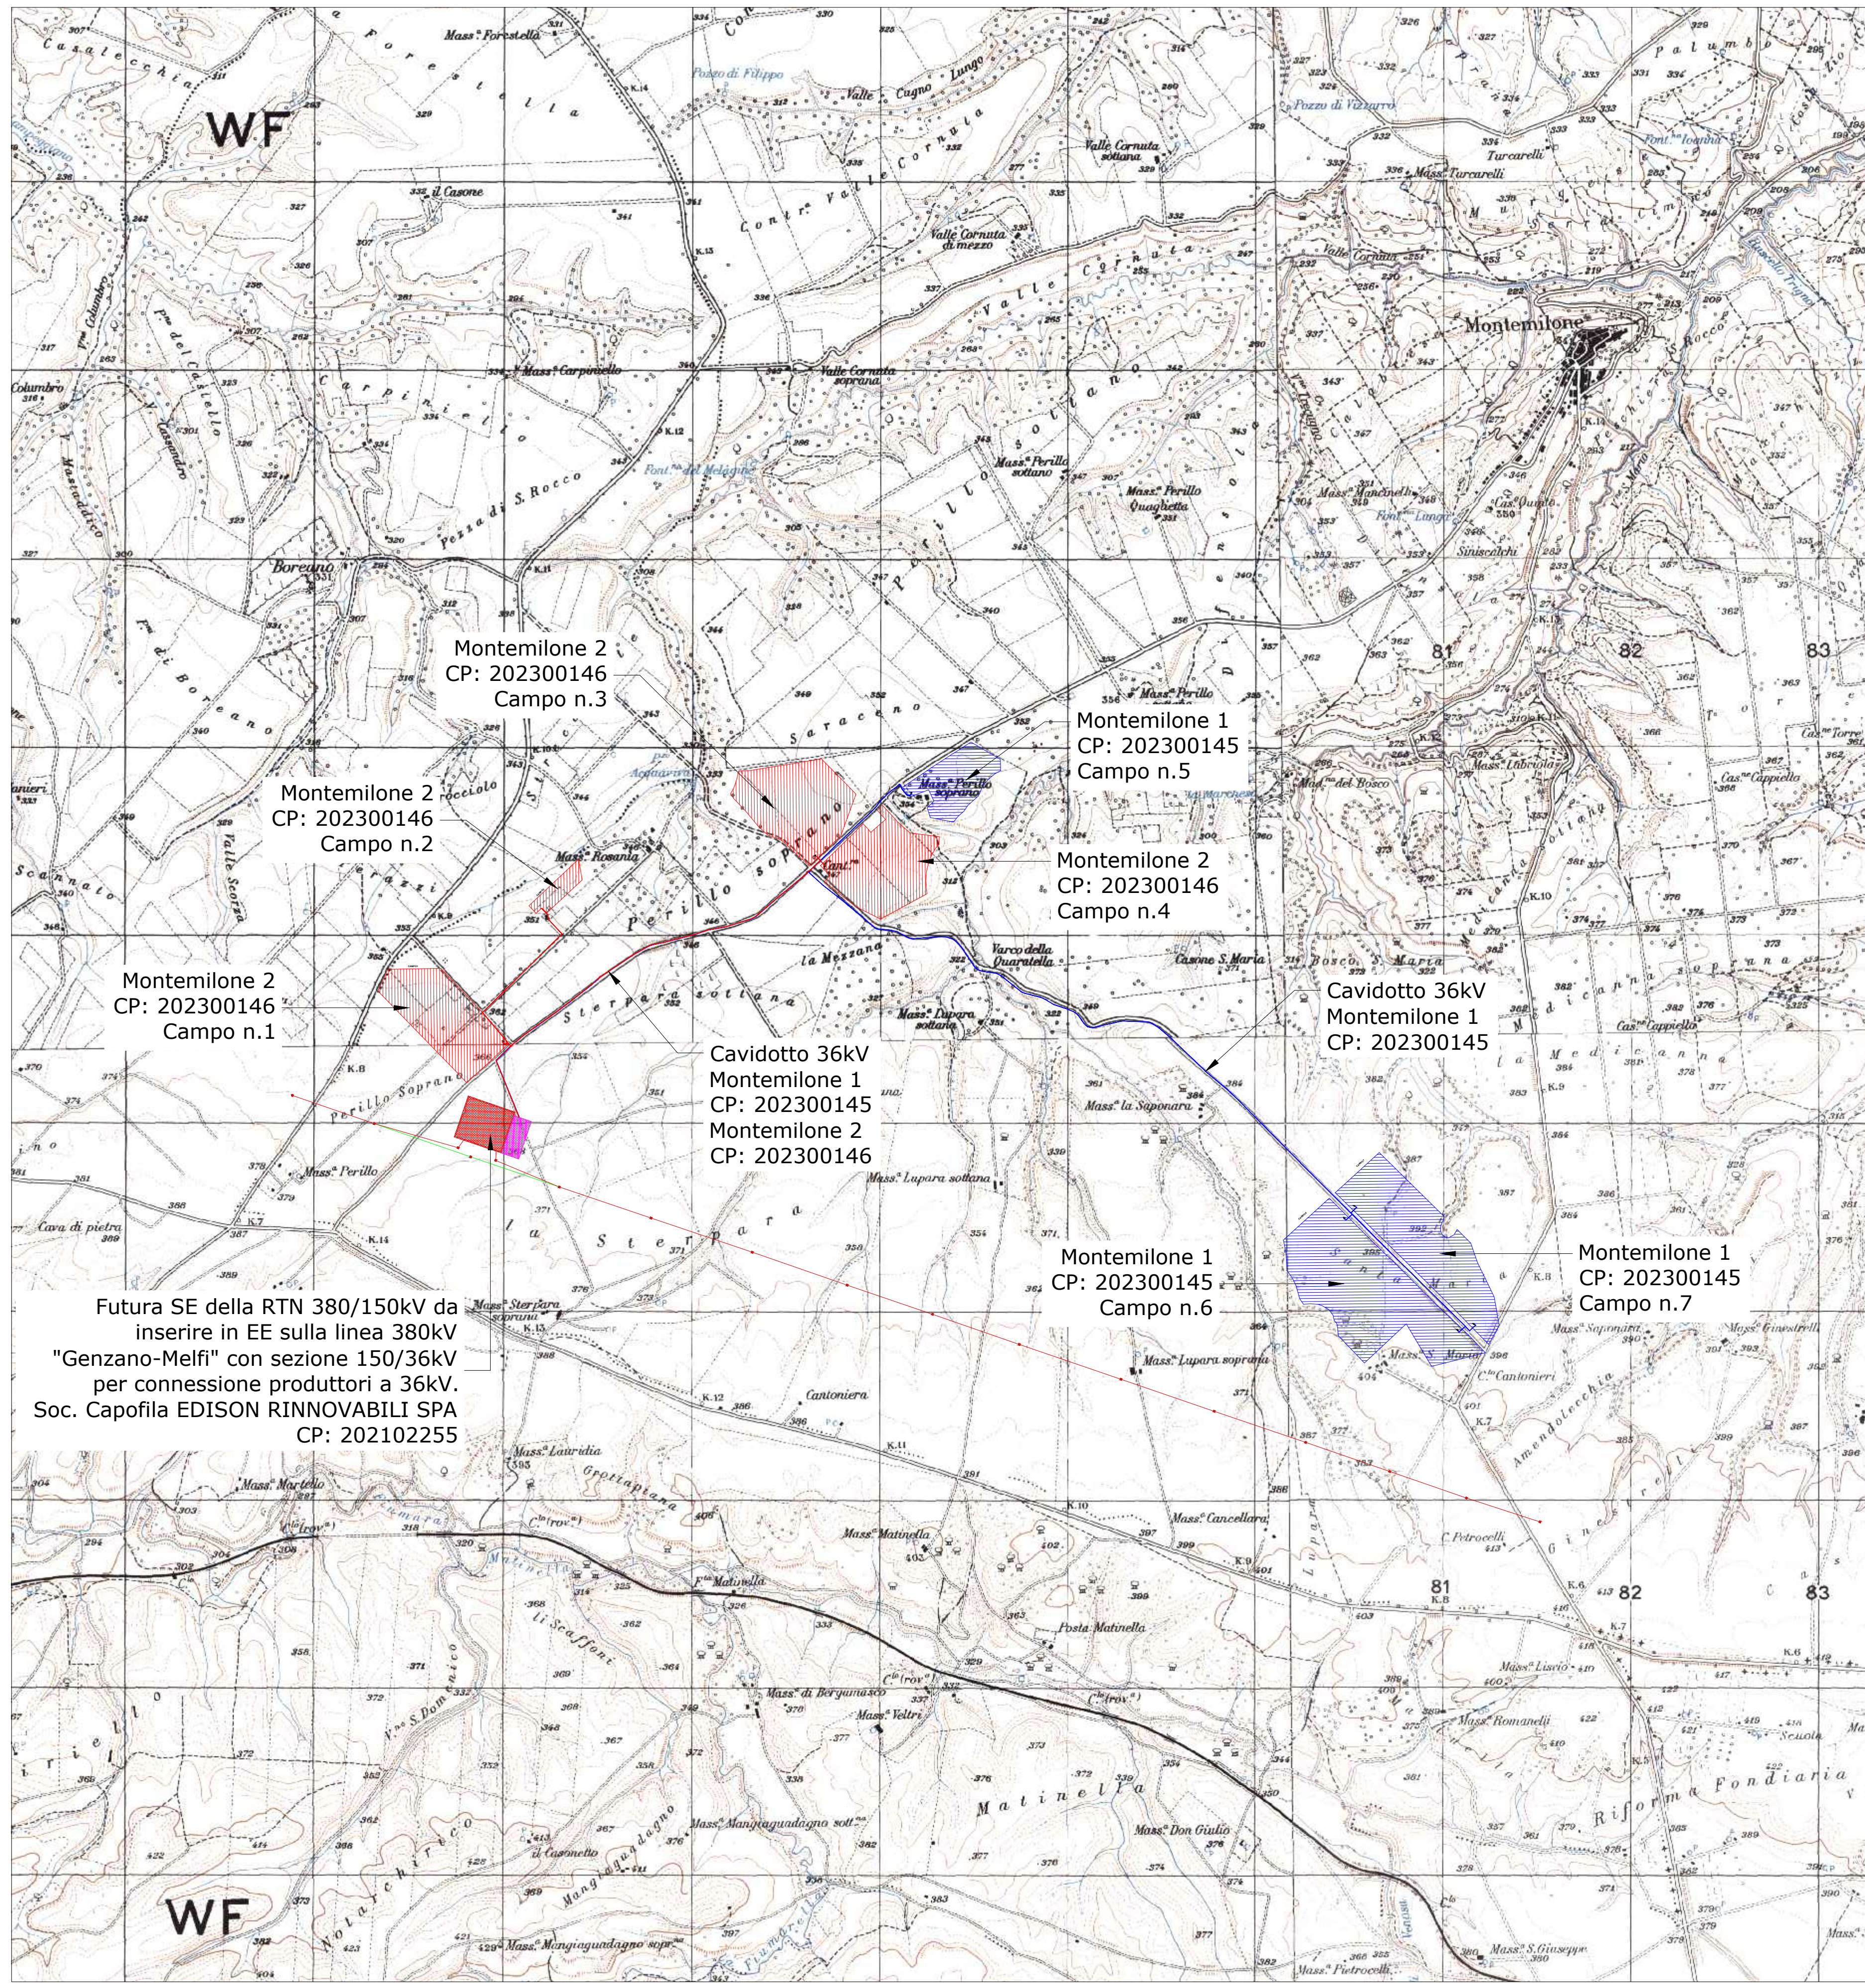

Futura SE della RTN 380/150kV da inserire in EE sulla linea 380kV "Genzano-Melfi" con sezione 150/36kV per connessione produttori a 36kV.
Soc. Capofila EDISON RINNOVABILI SPA
CP: 202102255

Sono vietati l'uso e la riproduzione non autorizzati del presente elaborato