



C1-1
 SCALA LUNGHEZZE 1 : 1000
 SCALA ALTEZZE 1 : 200

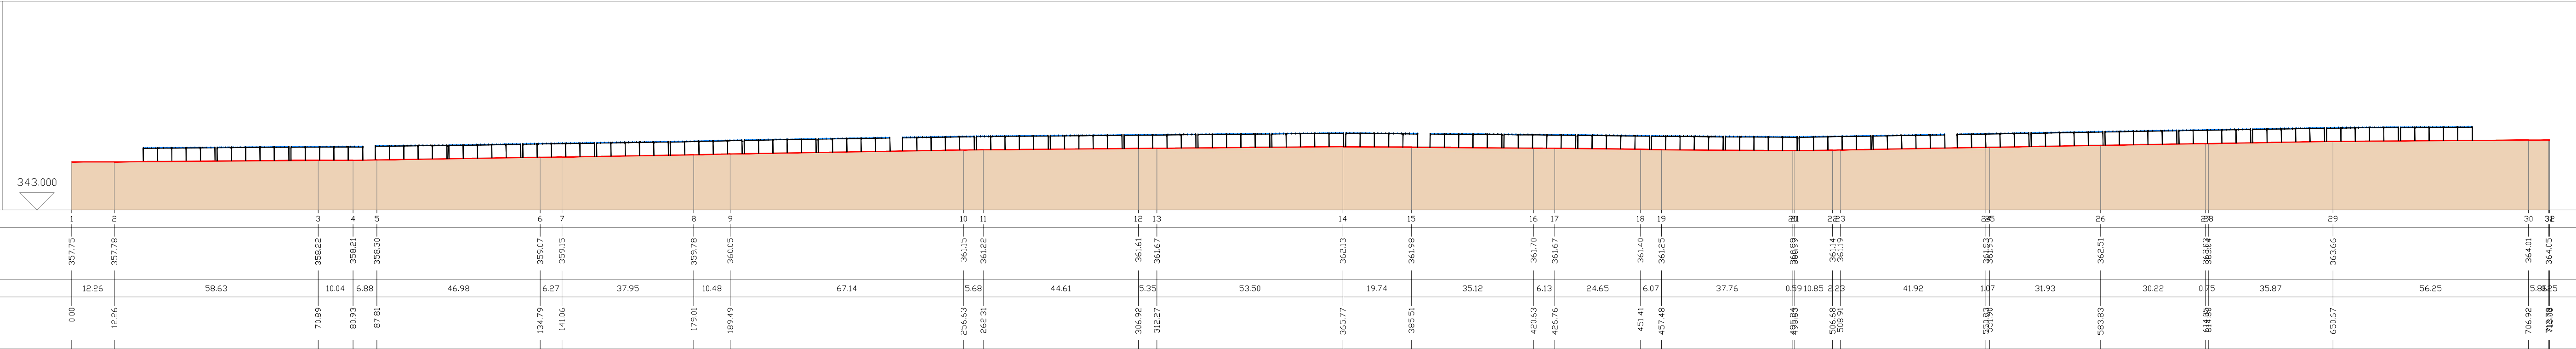

C1-2
 SCALA LUNGHEZZE 1 : 1000
 SCALA ALTEZZE 1 : 1000

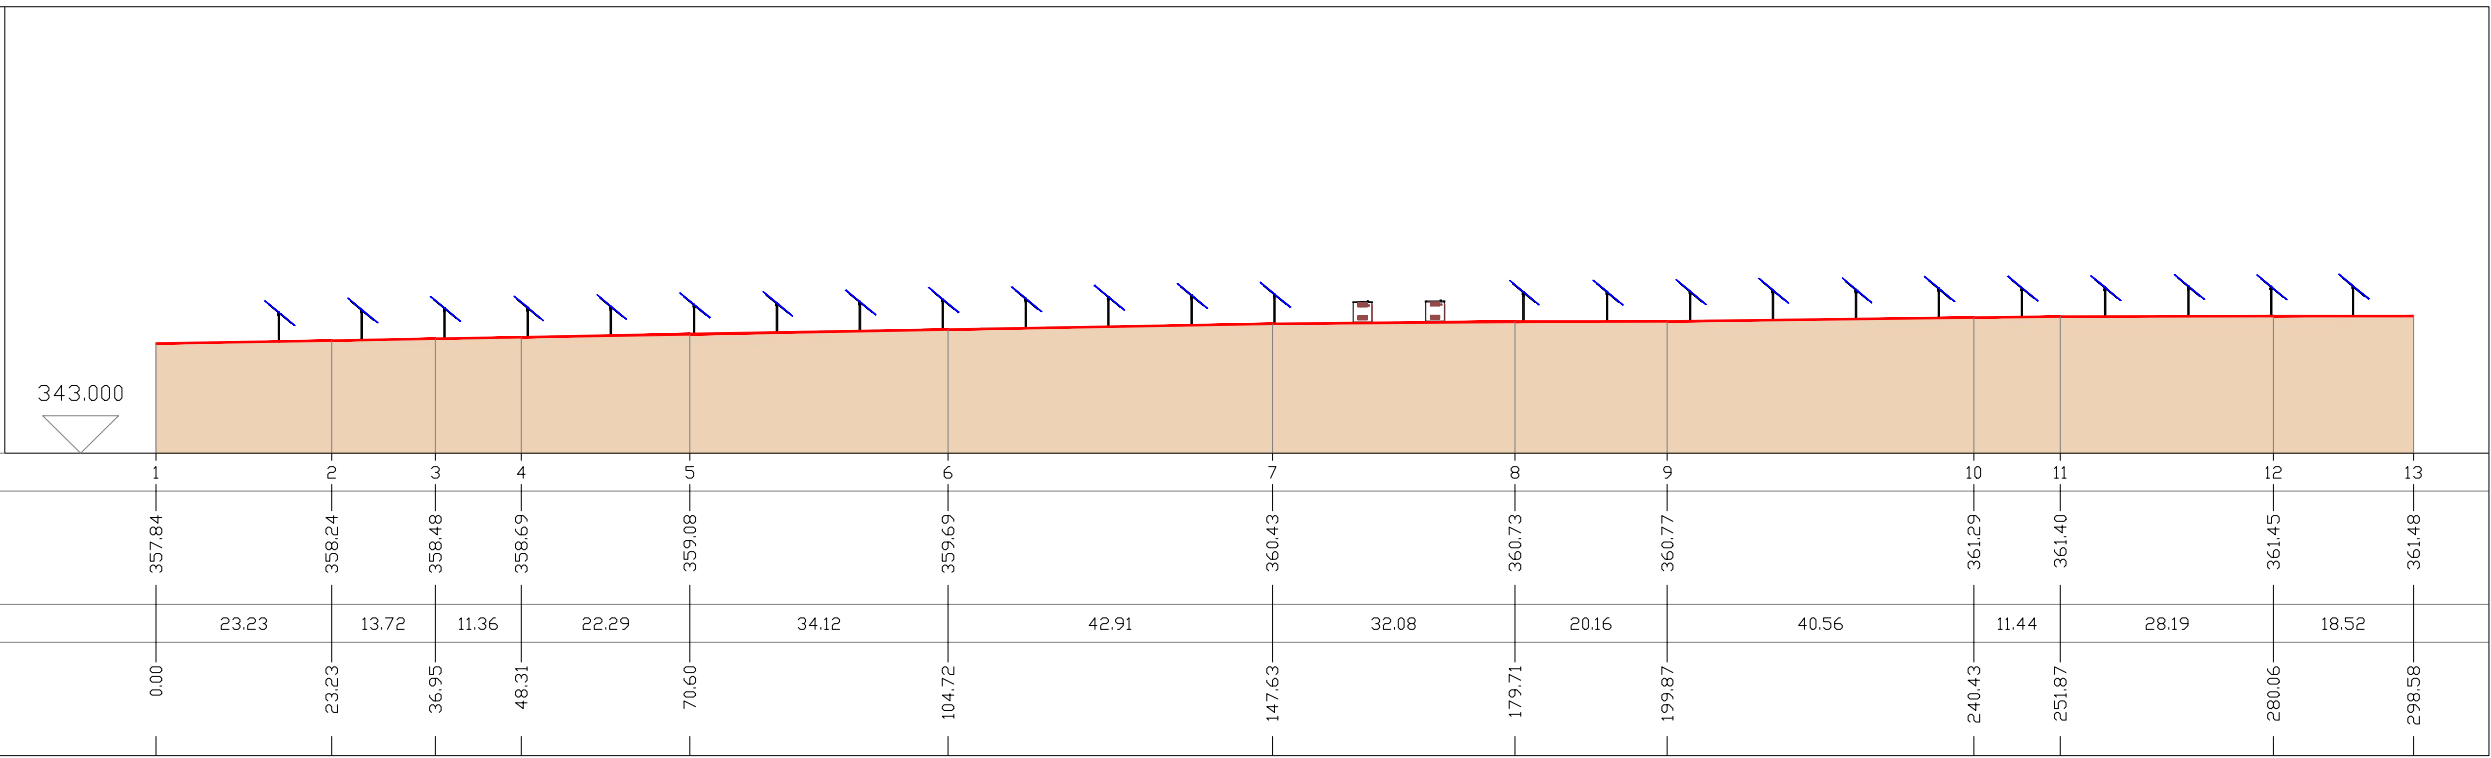

REGIONE BASILICATA
PROVINCIA DI POTENZA
COMUNE DI MONTEMILONE

Progetto di due impianti agrivoltaici avanzati per la produzione di energia elettrica, denominati Montemilone 1 CP: 202300145 della potenza nominale di 61.920 kW e Montemilone 2 CP: 202300146 della potenza nominale di 51.660 kW, ubicati in Località Perillo Soprano, La Sterpara, Santa Maria nel Comune di Montemilone (PZ) per una potenza nominale complessiva di 113.580 kW comprensivo delle opere di rete per la connessione a 36kV alla RTN di Terna Spa

PROGETTO DEFINITIVO DELL'IMPIANTO DI PRODUZIONE COMPRESIVO DELLE OPERE DI RETE PER LA CONNESSIONE

ELABORATO PROFILI CAMPO 1

DATA: Dicembre 2023 Scala: varie Nome file: NP1_MTM_FG_n_TAV - Profili campo 1

PROPONENTE NP Basilicata 1 S.r.l. Galleria Passarella n. 2, 20122 Milano (MI) Partita IVA 13004260967 PEC: npbasilicata1@legalmail.it

ELABORATO DA: Entropia Srl, Dott. Sc. Arch. Enrico Forciniti, Via per Vittorio Veneto P.zza P. 65026 Popoli (PE), Tel/Fax 08586763, PIVA 01819200693

Arch. Pasquale Griffone, Piazza Sirena, 8, 66023 - Francavilla al Mare

Agronomo Nicola Pierfrancesco Venti, Via A. Volta, 1, 65026 Popoli (PE)

revisione	descrizione	data	Elab. n.
A			F6
B			
C			

Severely limited liability and reproduction without authorization of the present author.