



- SCHEMA ILLUMINAZIONE**
- Particolare costruttivo pali perimetrali impianti speciali antintrusione e impianto di illuminazione:
- Palo rastremato Hft 4500 mm spessore 4 mm
 - Armatura stradale IP67 LED fascio largo
 - Access Point WI-FI
 - Box connessioni IP67 in Silumin LxHxP 250x190x90
 - Telecamera Flexydome HD
- I.V.A
- Illuminatore I.R. Led
 - Base portapalo con pozzetto 200x200x200 in CLS

SCHEMA RECINZIONE

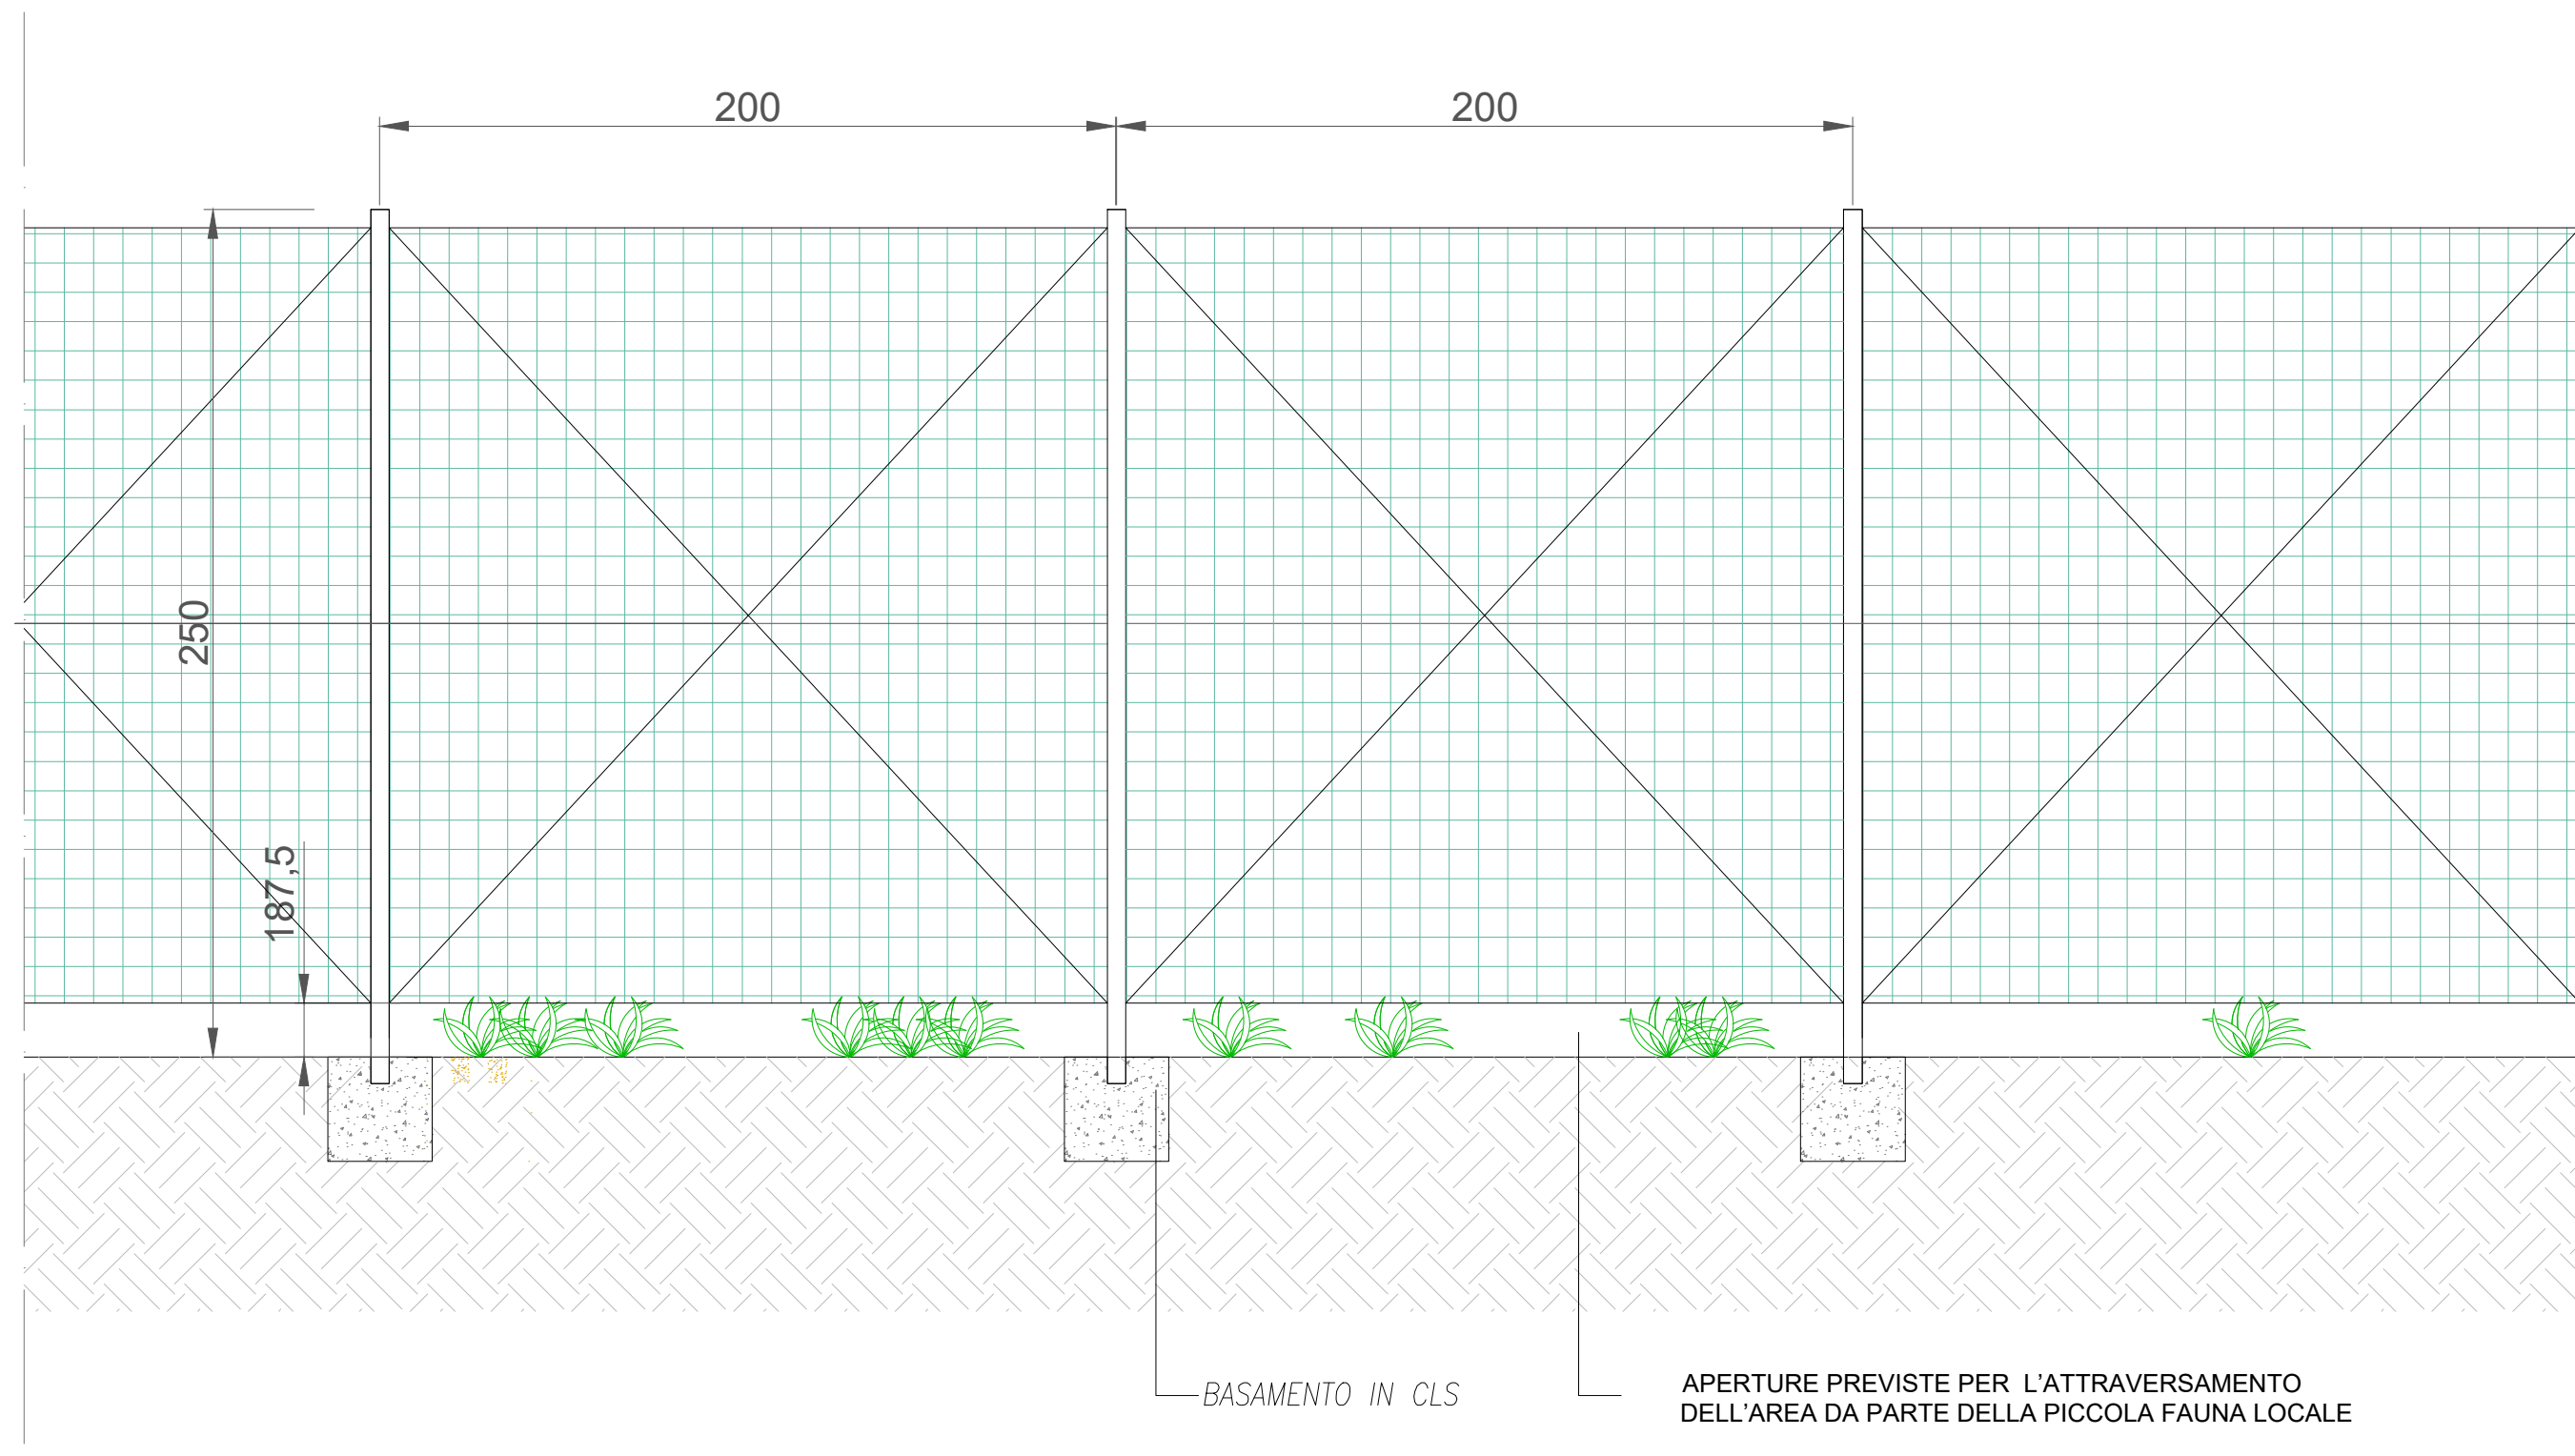


SCHEMA CANCELLO DI INGRESSO

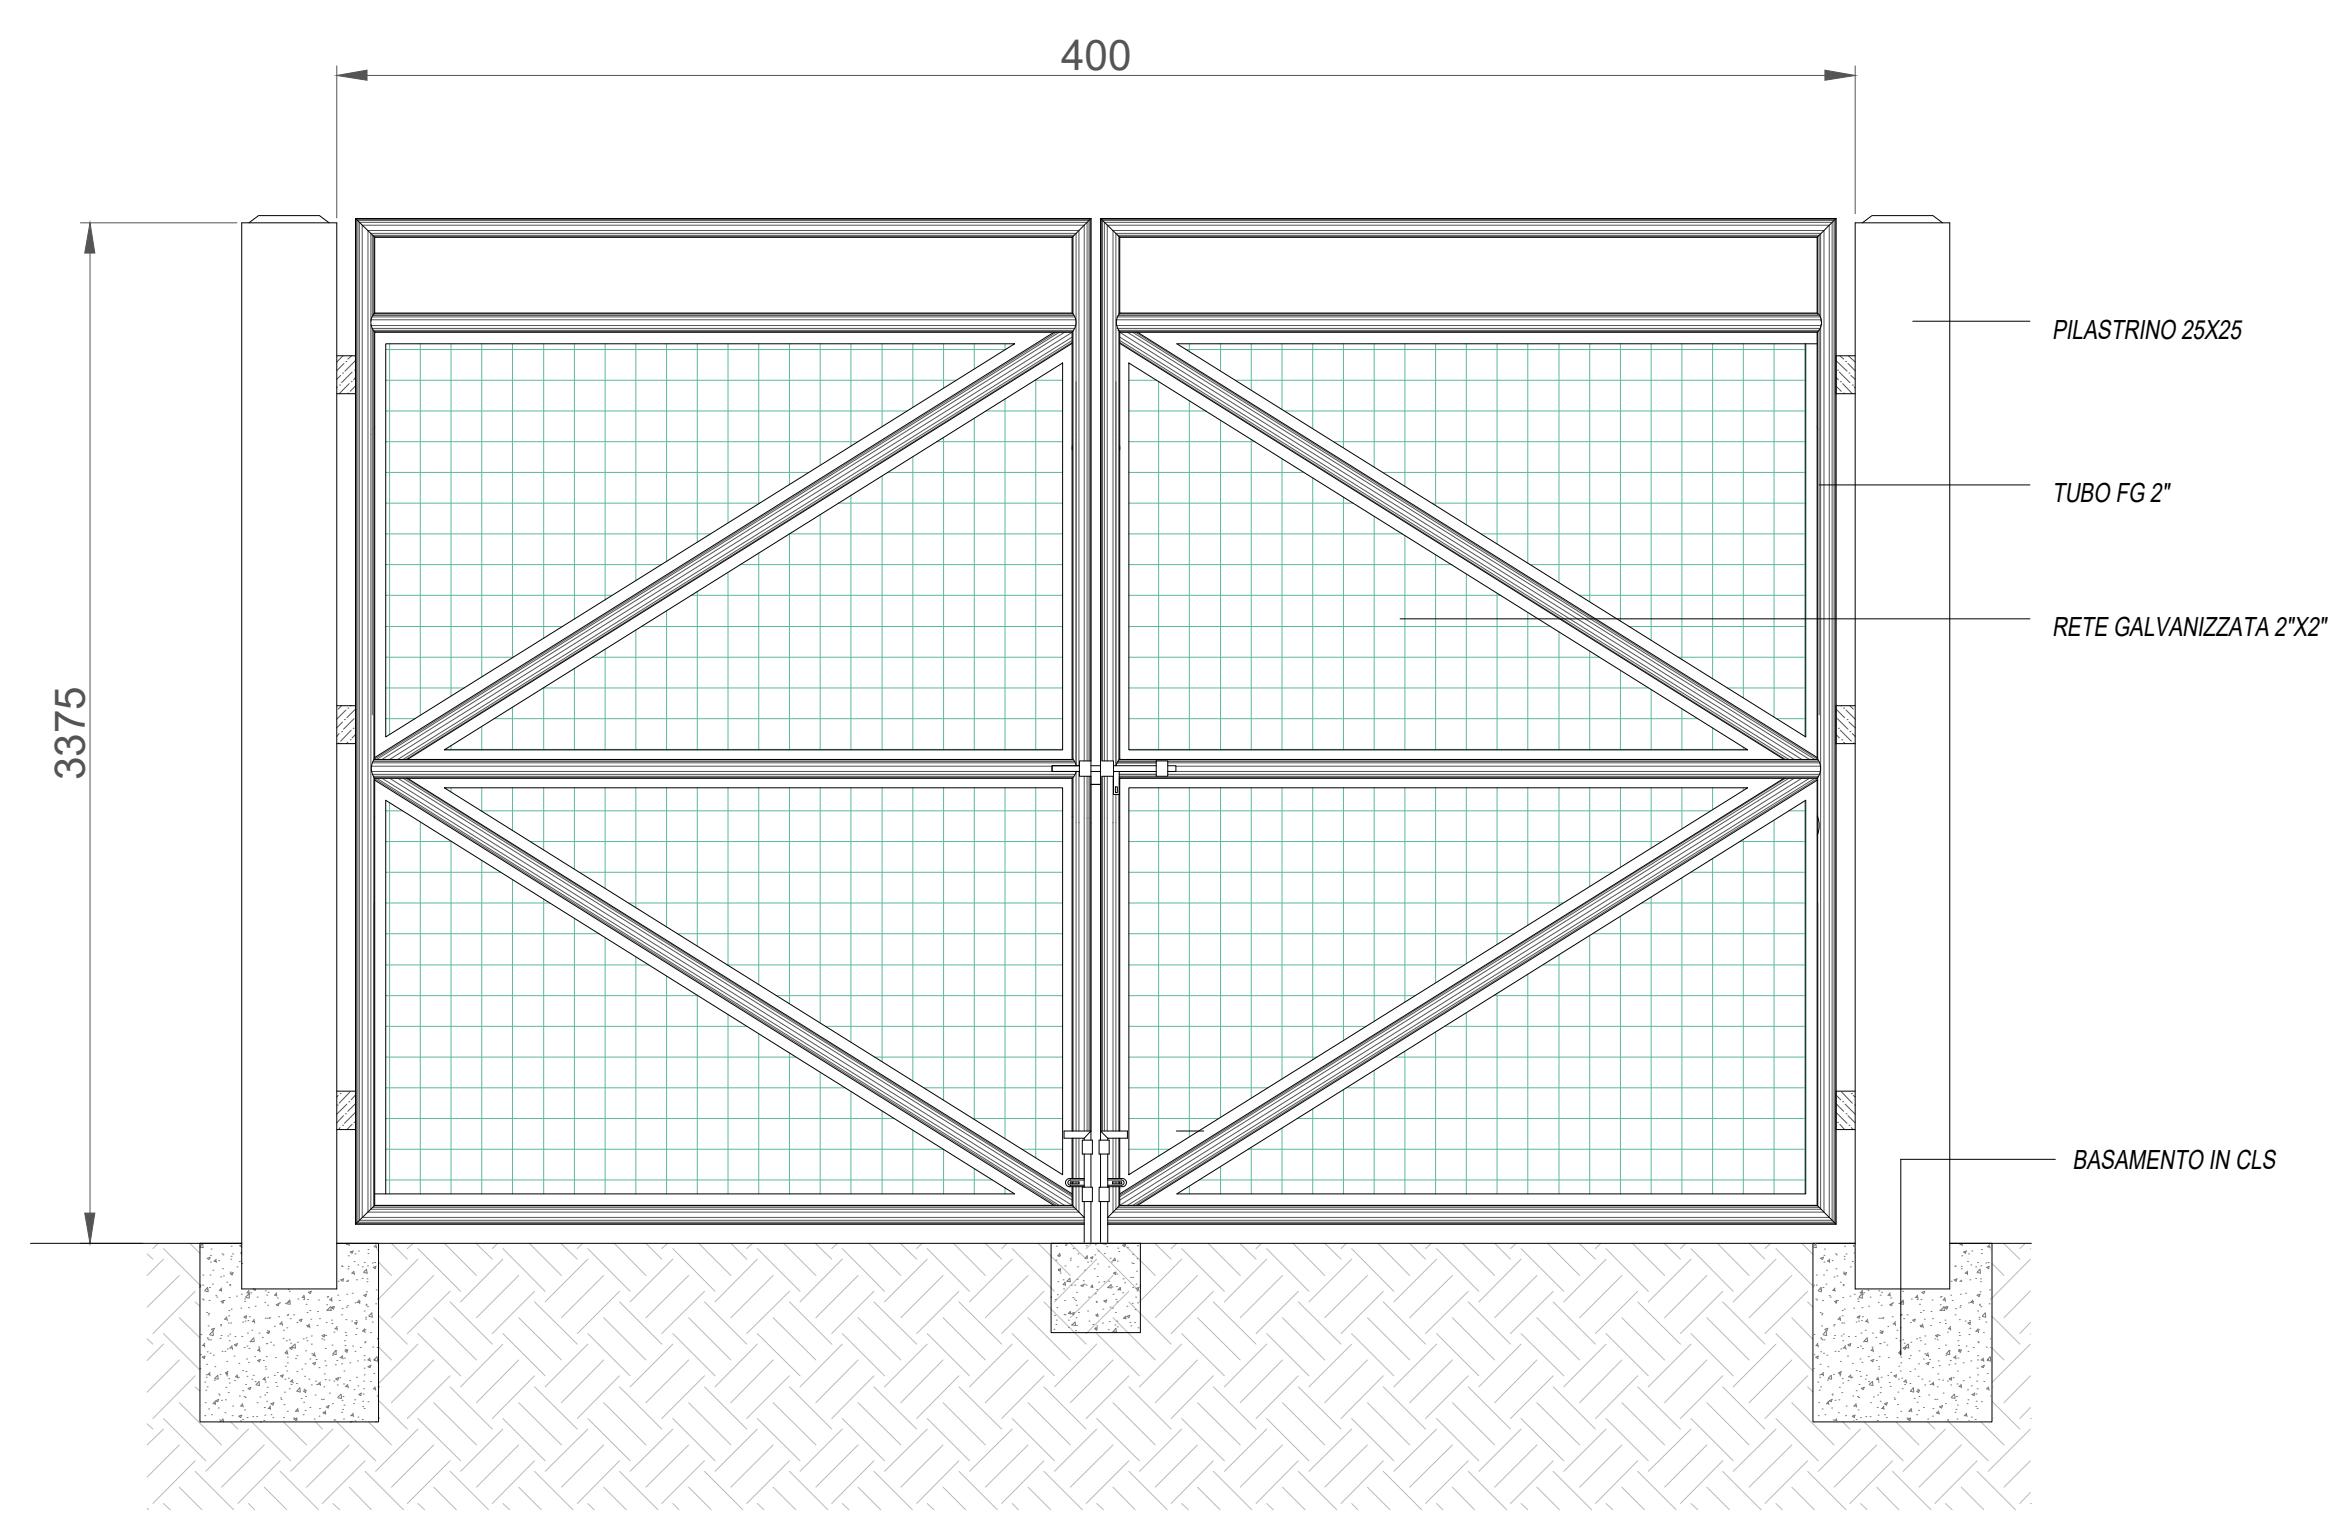

SEZIONI TIPO CAVIDOTTI INTERNI DI CAMPO

Particolare	Descrizione
<p>Sezione scavo cavidotti CC 1500V MAX</p>	<p>Campo Fotovoltaico:</p> <p>Distribuzione elettrica DC QPS</p> <p>Cavidotto Ø 80 cablaggio stringhe</p> <p>Collegamento di messa a terra</p> <p>Cavidotto Ø 60 monitoraggio</p>
<p>Sezione scavo cavidotti BT interni al campo</p>	<p>Cavidotto Ø 110 cablaggio impianti ausiliari perimetrali</p>
<p>Sezione scavo cavidotti MT interni al campo</p>	<p>Cavidotti interni MT</p> <p>N°2 Cavidotti Ø 160 linee 36kV</p> <p>Cavidotto Ø 110 servizi ausiliari</p> <p>Cavidotto Ø 110 libero</p>

SEZIONI SCAVO LINEA INTERRATA

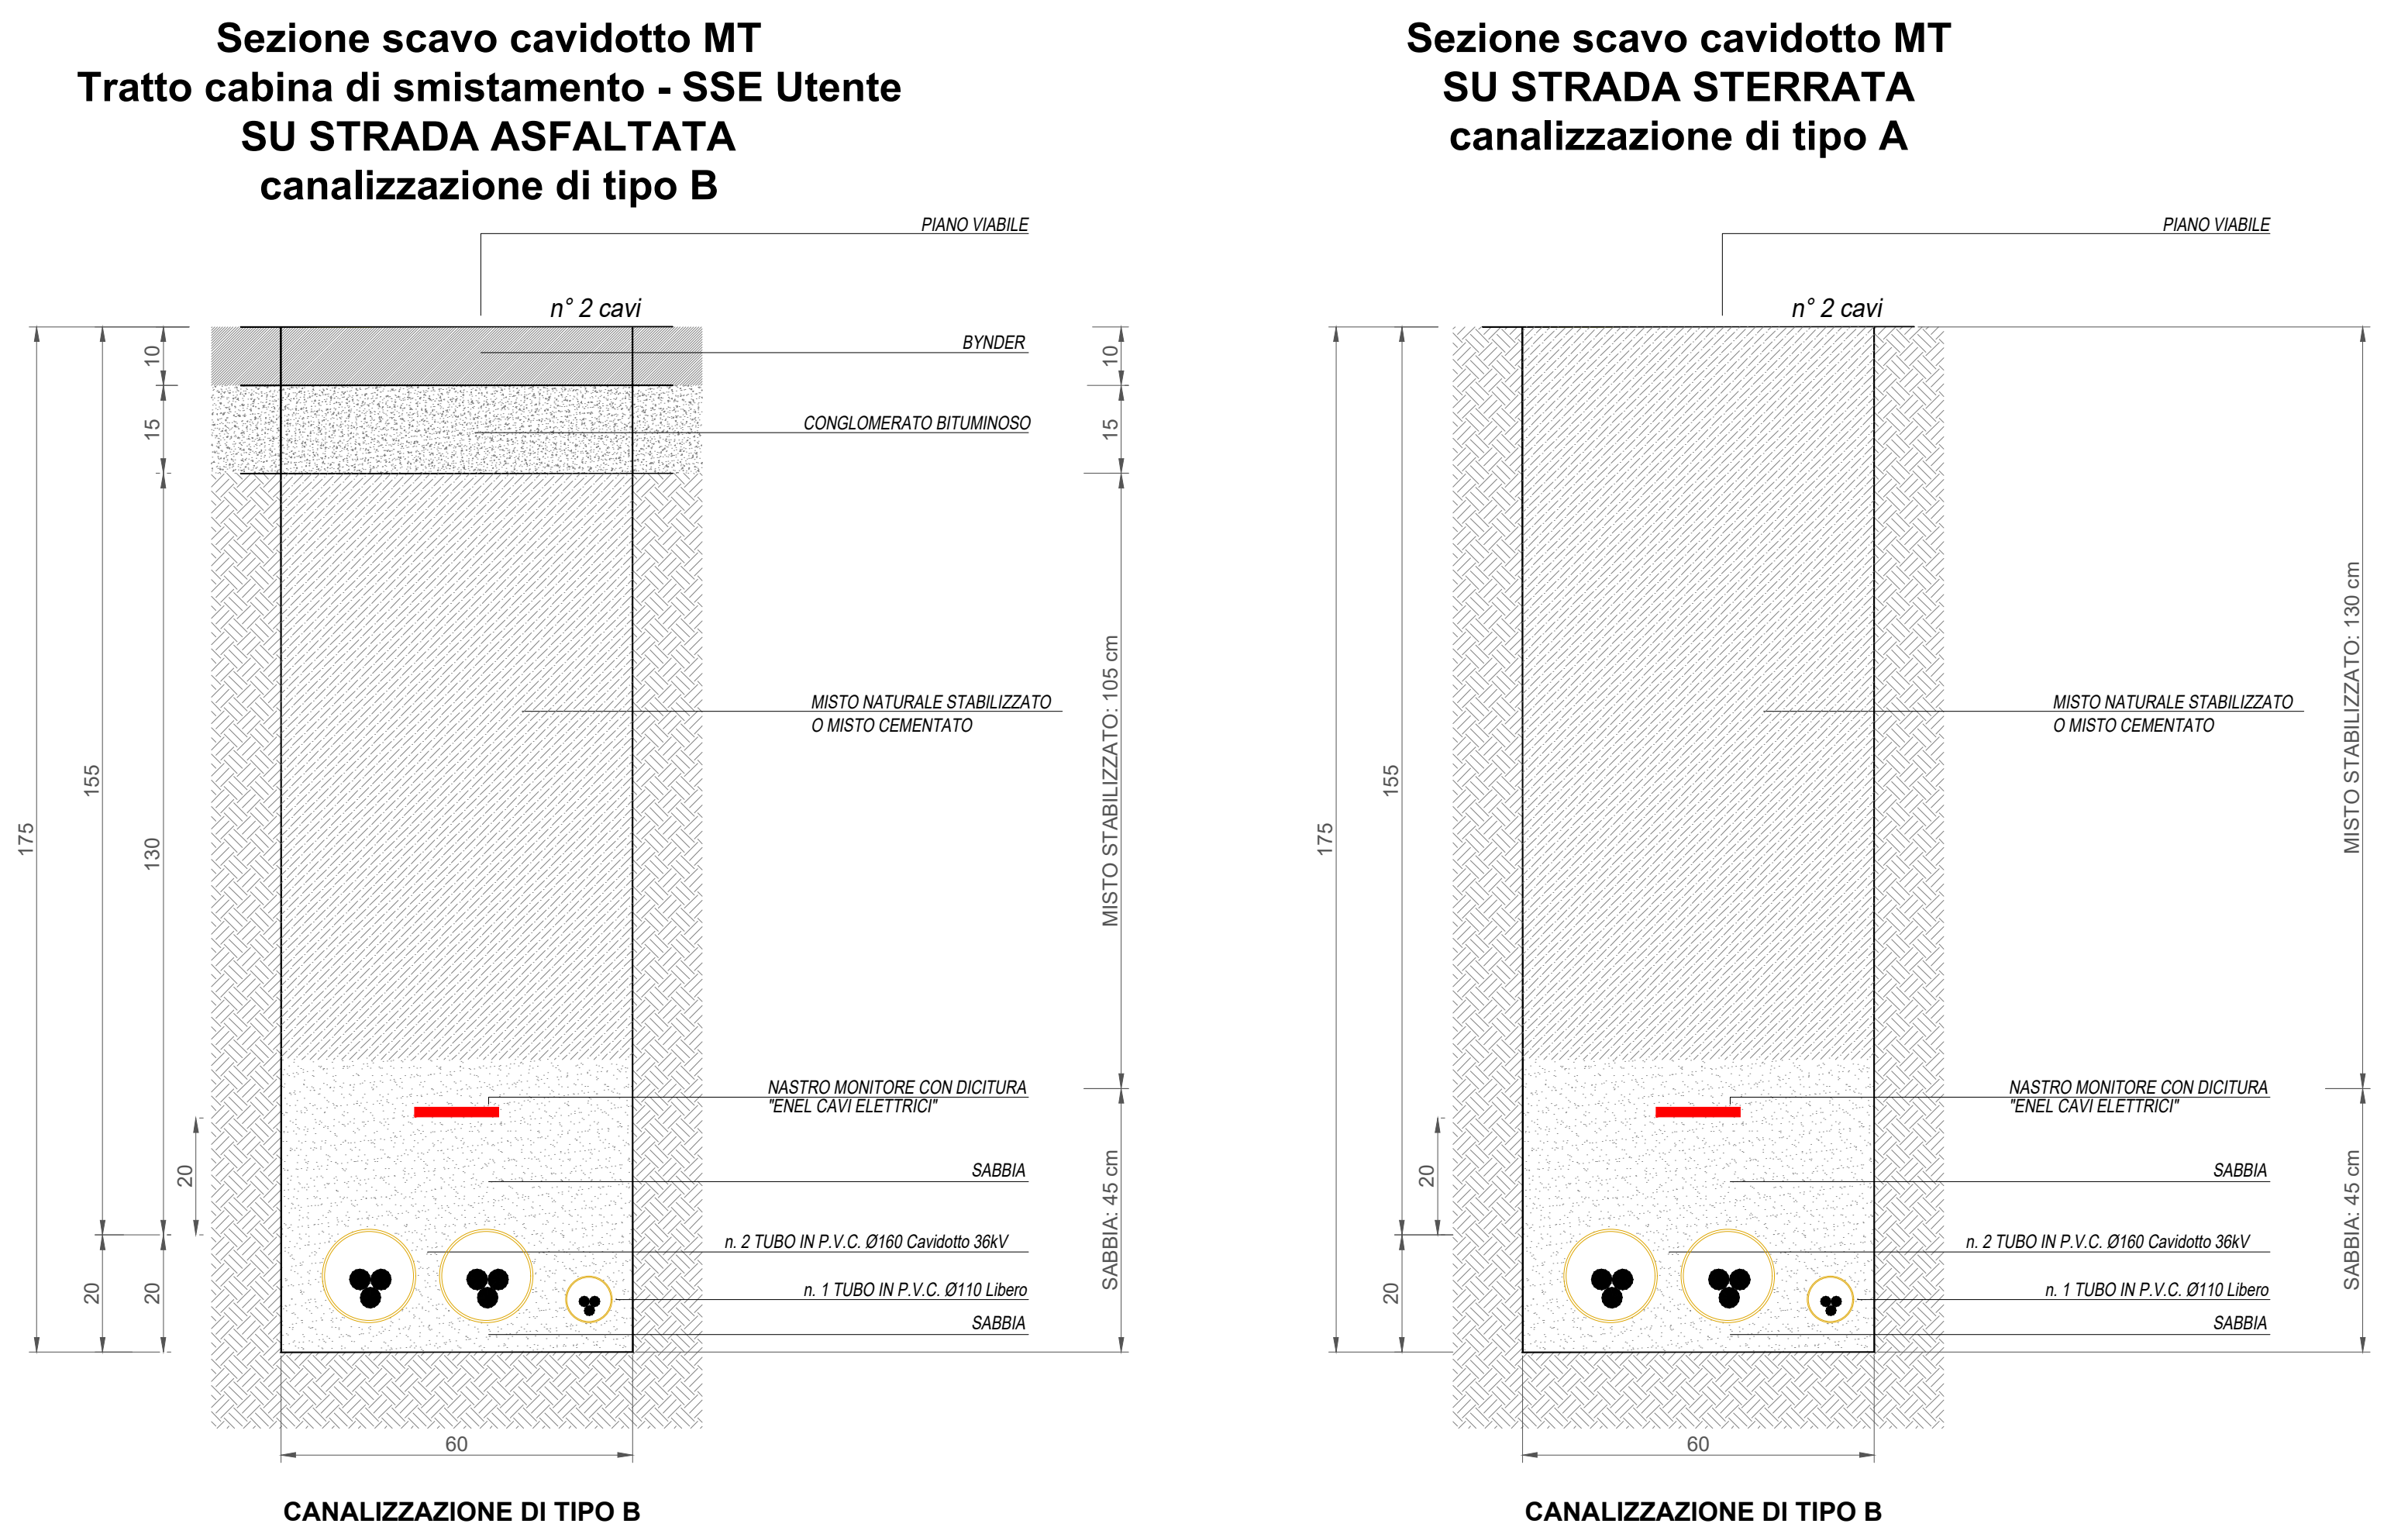

SEZIONI DI SCAVO DA RENDERE CONFORMI ALLE PRESCRIZIONI DEGLI ENTI

REGIONE BASILICATA
PROVINCIA DI POTENZA
COMUNE DI MONTEMILONE

Progetto di due impianti agrivoltaici avanzati per la produzione di energia elettrica, denominati Montemilone 1 CP: 202300145 della potenza nominale di 61.920 kW e Montemilone 2 CP: 202300146 della potenza nominale di 51.660kW, ubicati in Località Perillo Soprano, La Sterpara, Santa Maria nel Comune di Montemilone (PZ) per una potenza nominale complessiva di 113.580 kW comprensivo delle opere di rete per la connessione a 36kV alla RTN di Terna Spa

PROGETTO DEFINITIVO DELL'IMPIANTO DI PRODUZIONE COMPRESIVO DELLE OPERE DI RETE PER LA CONNESSIONE

ELABORATO	PARTICOLARI COSTRUTTIVI	
DATA: Dicembre 2023	Scala: varie	Nome file: NPB1_MTM_G3_TAV - PARTICOLARI COSTRUTTIVI
PROPONENTE	NP Basilicata 1 S.r.l. Galleria Passarella n. 2, 20122 Milano (MI) Partita IVA 13004260967 PEC: npbasilicata1@legalmail.it	NP Basilicata 1 S.r.l. Galleria Passarella n. 2 20122 Milano (MI) P.IVA n. 0123004260967
ELABORATO DA:	Entropie Srl Dott. Sc. Amb. Enrico Forcucci Via per Vittorio Zona PIP 65026 Popoli (PE) Tel/Fax 085986763 PIVA 01819520683	
Arch. Pasquale Grifone Piazza Sirena, 8 66023 - Francavilla al Mare	Agronomo Nicola Pierfranco Venti Via A. Volta, 1 65026 Popoli (PE)	

revisione	descrizione	data	Elab. n.
A			G3
B			
C			

Sono vietati l'uso e la riproduzione non autorizzati del presente elaborato