


Specie Utilizzate



Crataegus monogyna

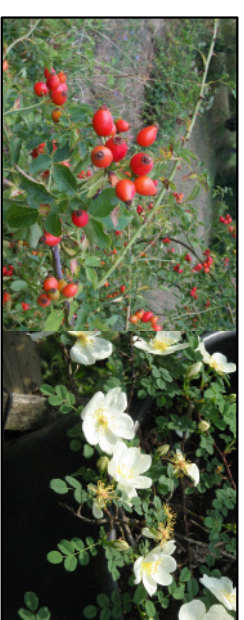

Rosa blanda




Erica arborea



Juniperus communis



Quercus cerris

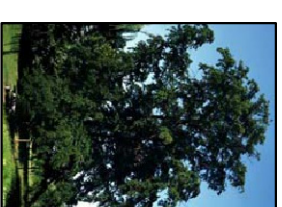

Carpinus betulus

0	SET 2013	PRIMA EMISSIONE	STEAM	STEAM	ITW&LKW
REV.	DATA/DATE	DESCRIZIONE/DESCRIPTION	ESIGITO	CONFERMATO	APPROVATO



STEAM



GEOTERMIA ITALIA S.p.a.

CLIENTI/CLIENTS:
ITW&LKW
Geotermia Italia S.p.A.


PRODOTTO/PRODUCT:
IMPIANTO PILOTA GEOTERMICO
CASTEL GIORGIO (TR)
Studio di Impatto Ambientale

TITOLO/TITLE:

Schema Opere di Mitigazione
Impianto ORC

CONVENZIONE	FORMATO	SCALA	COMPLESSA	DESCRIZIONE	VERSIONE	TRG	REV.	N° SHEET
	A3	grafica		Figura 3.5a			0	1/1

IN TUTTI I DIRITTI. È vietata espressamente la ristampa o l'uso non autorizzato senza permesso scritto dalla Geotermia Italia S.p.A. 

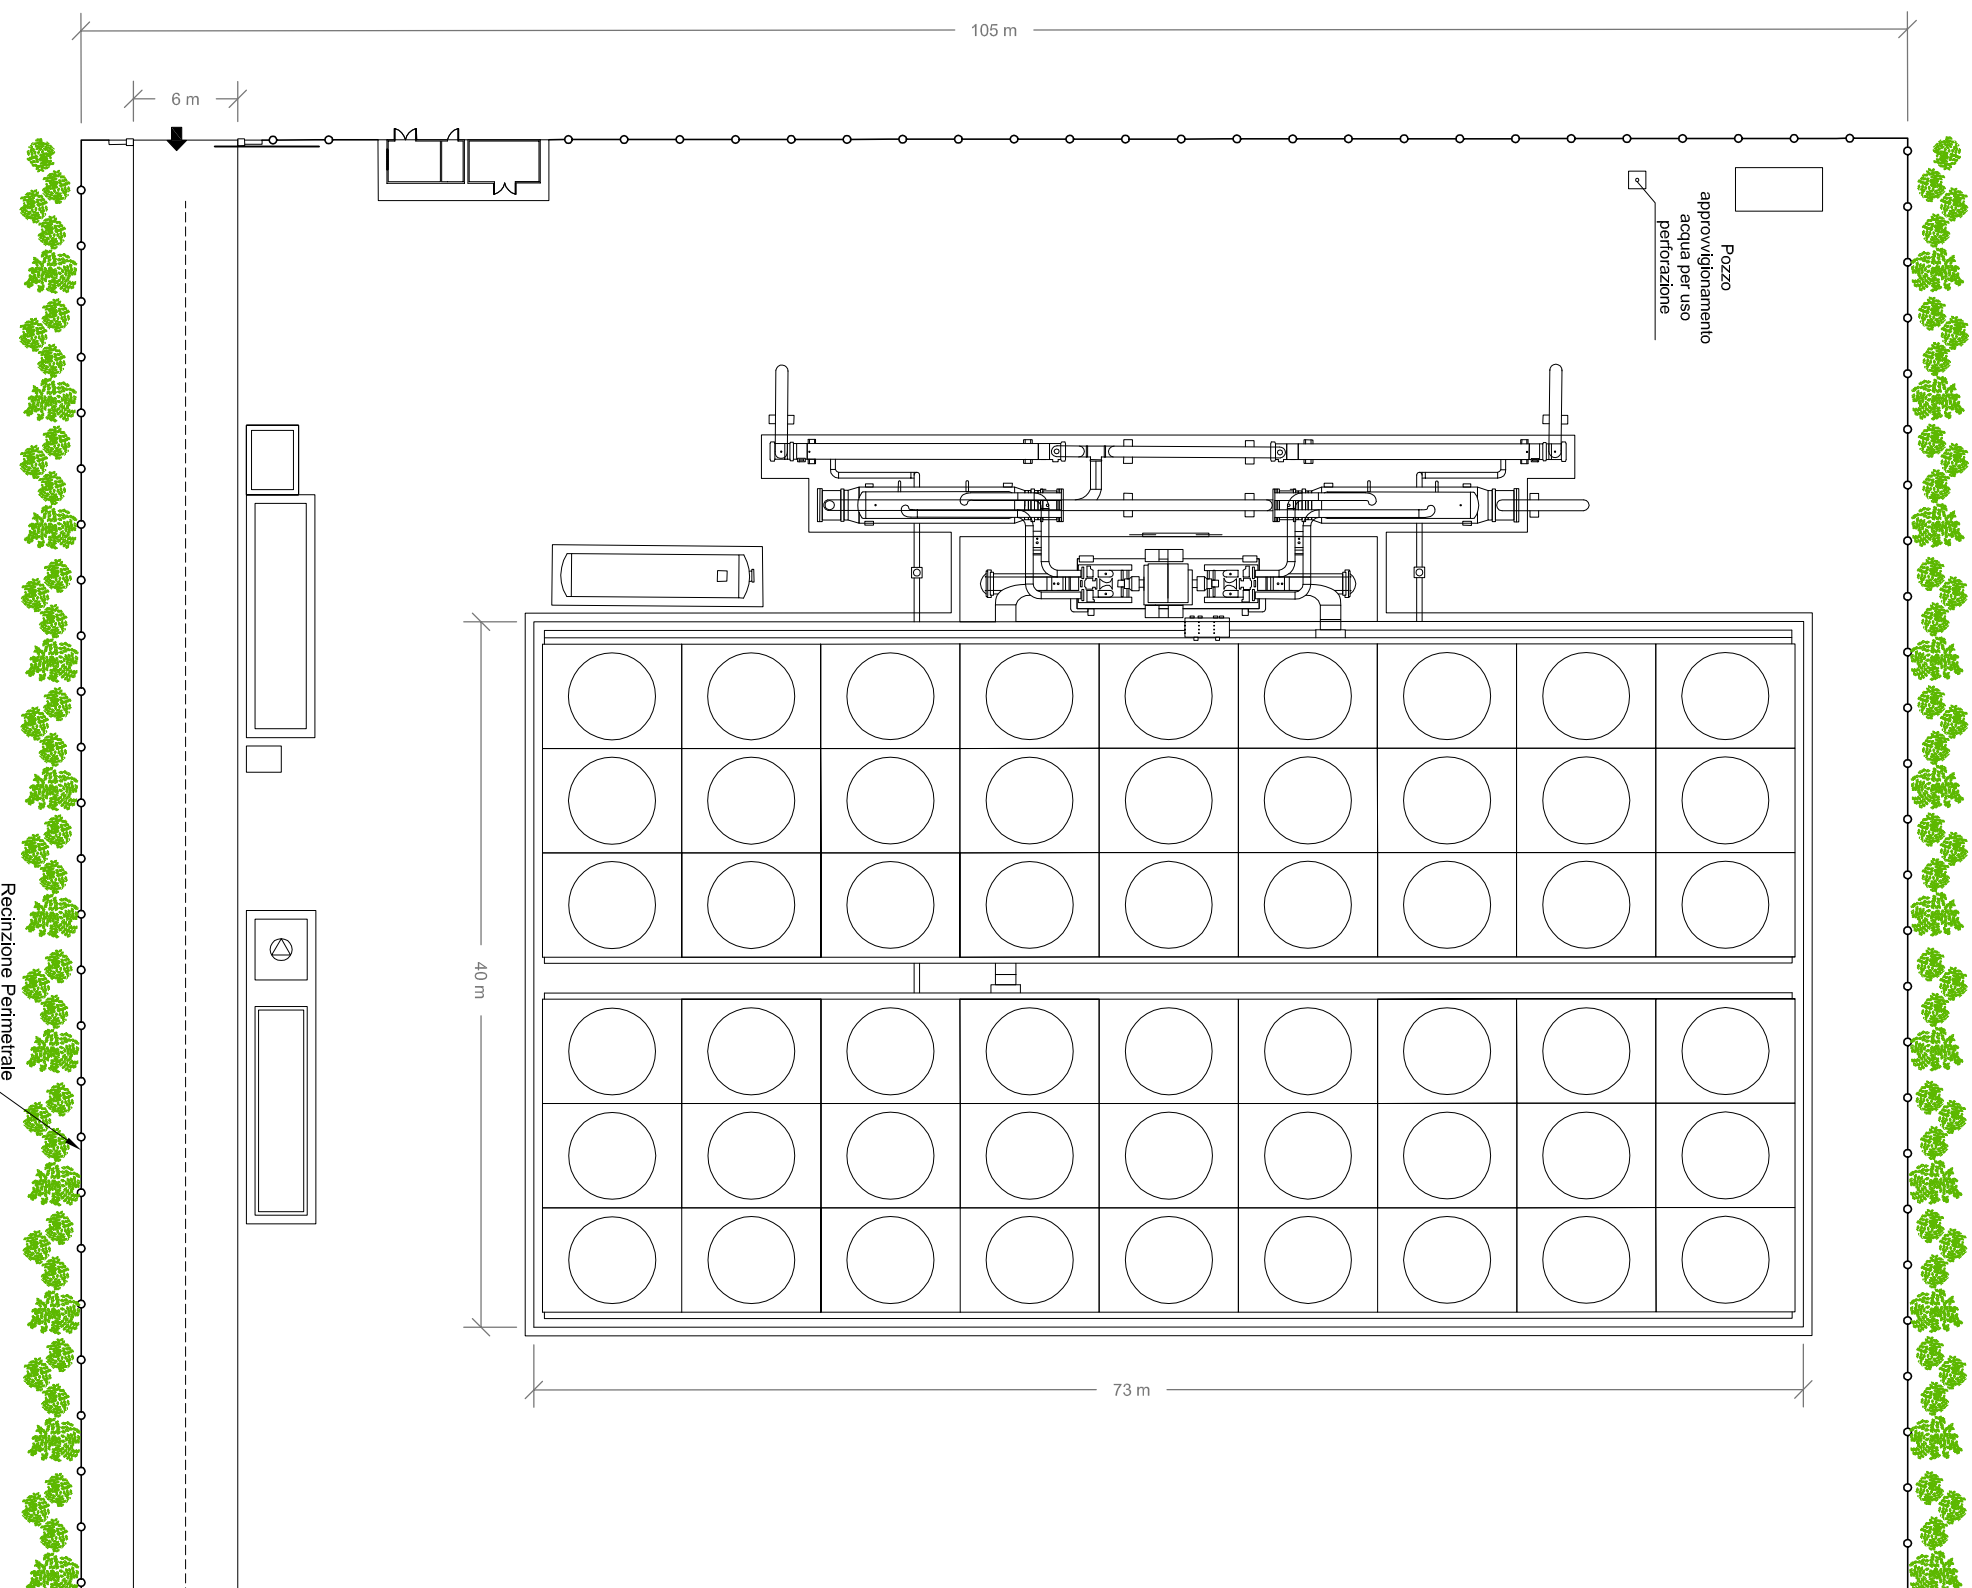

(Si veda Figura 3.5d)

LEGENDA

SCHEMA FASCIA VEGETALE PERIMETRALE
 Le Figure 3.5a-e riportano in forma schematica il posizionamento delle essenze previste per la loro piantumazione: le specie saranno distribuite in modo non uniforme per evitare di conferire un aspetto artificiale alla Barriera arborea. Inoltre anche la manutenzione sarà eseguita evitando tagli regolari e forme definite privilegiando uno sviluppo naturale delle essenze.



Recinzizione Perimetrale