

LEGENDA

- AREE DI PROGETTO
- SSE UTENTE - PRJ01 - CIMINNA (PA)
- SSE TERNA - CONTRADA PORRAZZI - CIMINNA (PA)
- IPTESI SE DI SMISTAMENTO
- CAVIDOTTO INTERRATO MT
- CAVIDOTTO INTERRATO AT

Aree non idonee _PAI

- limiti_provinciali
- Limiti_Comunali
- PAI pericolosità idrogeologica
- PAI Siti di attenzione Geomorfologica
- PAI Siti di attenzione al Rischio Idrogeologico

Aree non idonee _Riserve_Geositi_Iba

- limiti_provinciali
- Limiti_Comunali
- Geositi_istituiti_giu_2016_Ubicazione
- Riserve
- IBA_important_Bird_Area
- Geositi_istituiti_giu_2016_Aree

Aree non idonee _Vincoli Paesaggistici

- limiti_provinciali
- Limiti_Comunali
- beni_paesaggistici

Aree non idonee _1

- limiti_provinciali
- Limiti_Comunali
- Geositi_istituiti_giu_2016_Ubicazione
- Riserve
- IBA_important_Bird_Area
- Geositi_istituiti_giu_2016_Aree
- PAI pericolosità idrogeologica
- PAI Siti di attenzione Geomorfologica
- PAI Siti di attenzione al Rischio Idrogeologico
- Parchi
- Corridoi_lineari
- Corridoi_diffusi
- beni_paesaggistici
- CFRS_LR16



Aree non idonee

- limiti_amministrativi
- IBA_important_Bird_Area
- Geositi_istituiti_giu_2016_Aree
- Geositi_istituiti_giu_2016_Ubicazione
- PAI pericolosità idrogeologica
- PAI Siti di attenzione Geomorfologica
- PAI Siti di attenzione al Rischio Idrogeologico
- Limiti_Comunali
- Parchi
- Corridoi_lineari
- Corridoi_diffusi
- Riserve
- beni_paesaggistici
- CFRS_LR16

Aree non idonee _CFRS_LR16

- limiti_provinciali
- Limiti_Comunali
- CFRS_LR16

Google Satellite

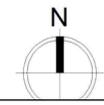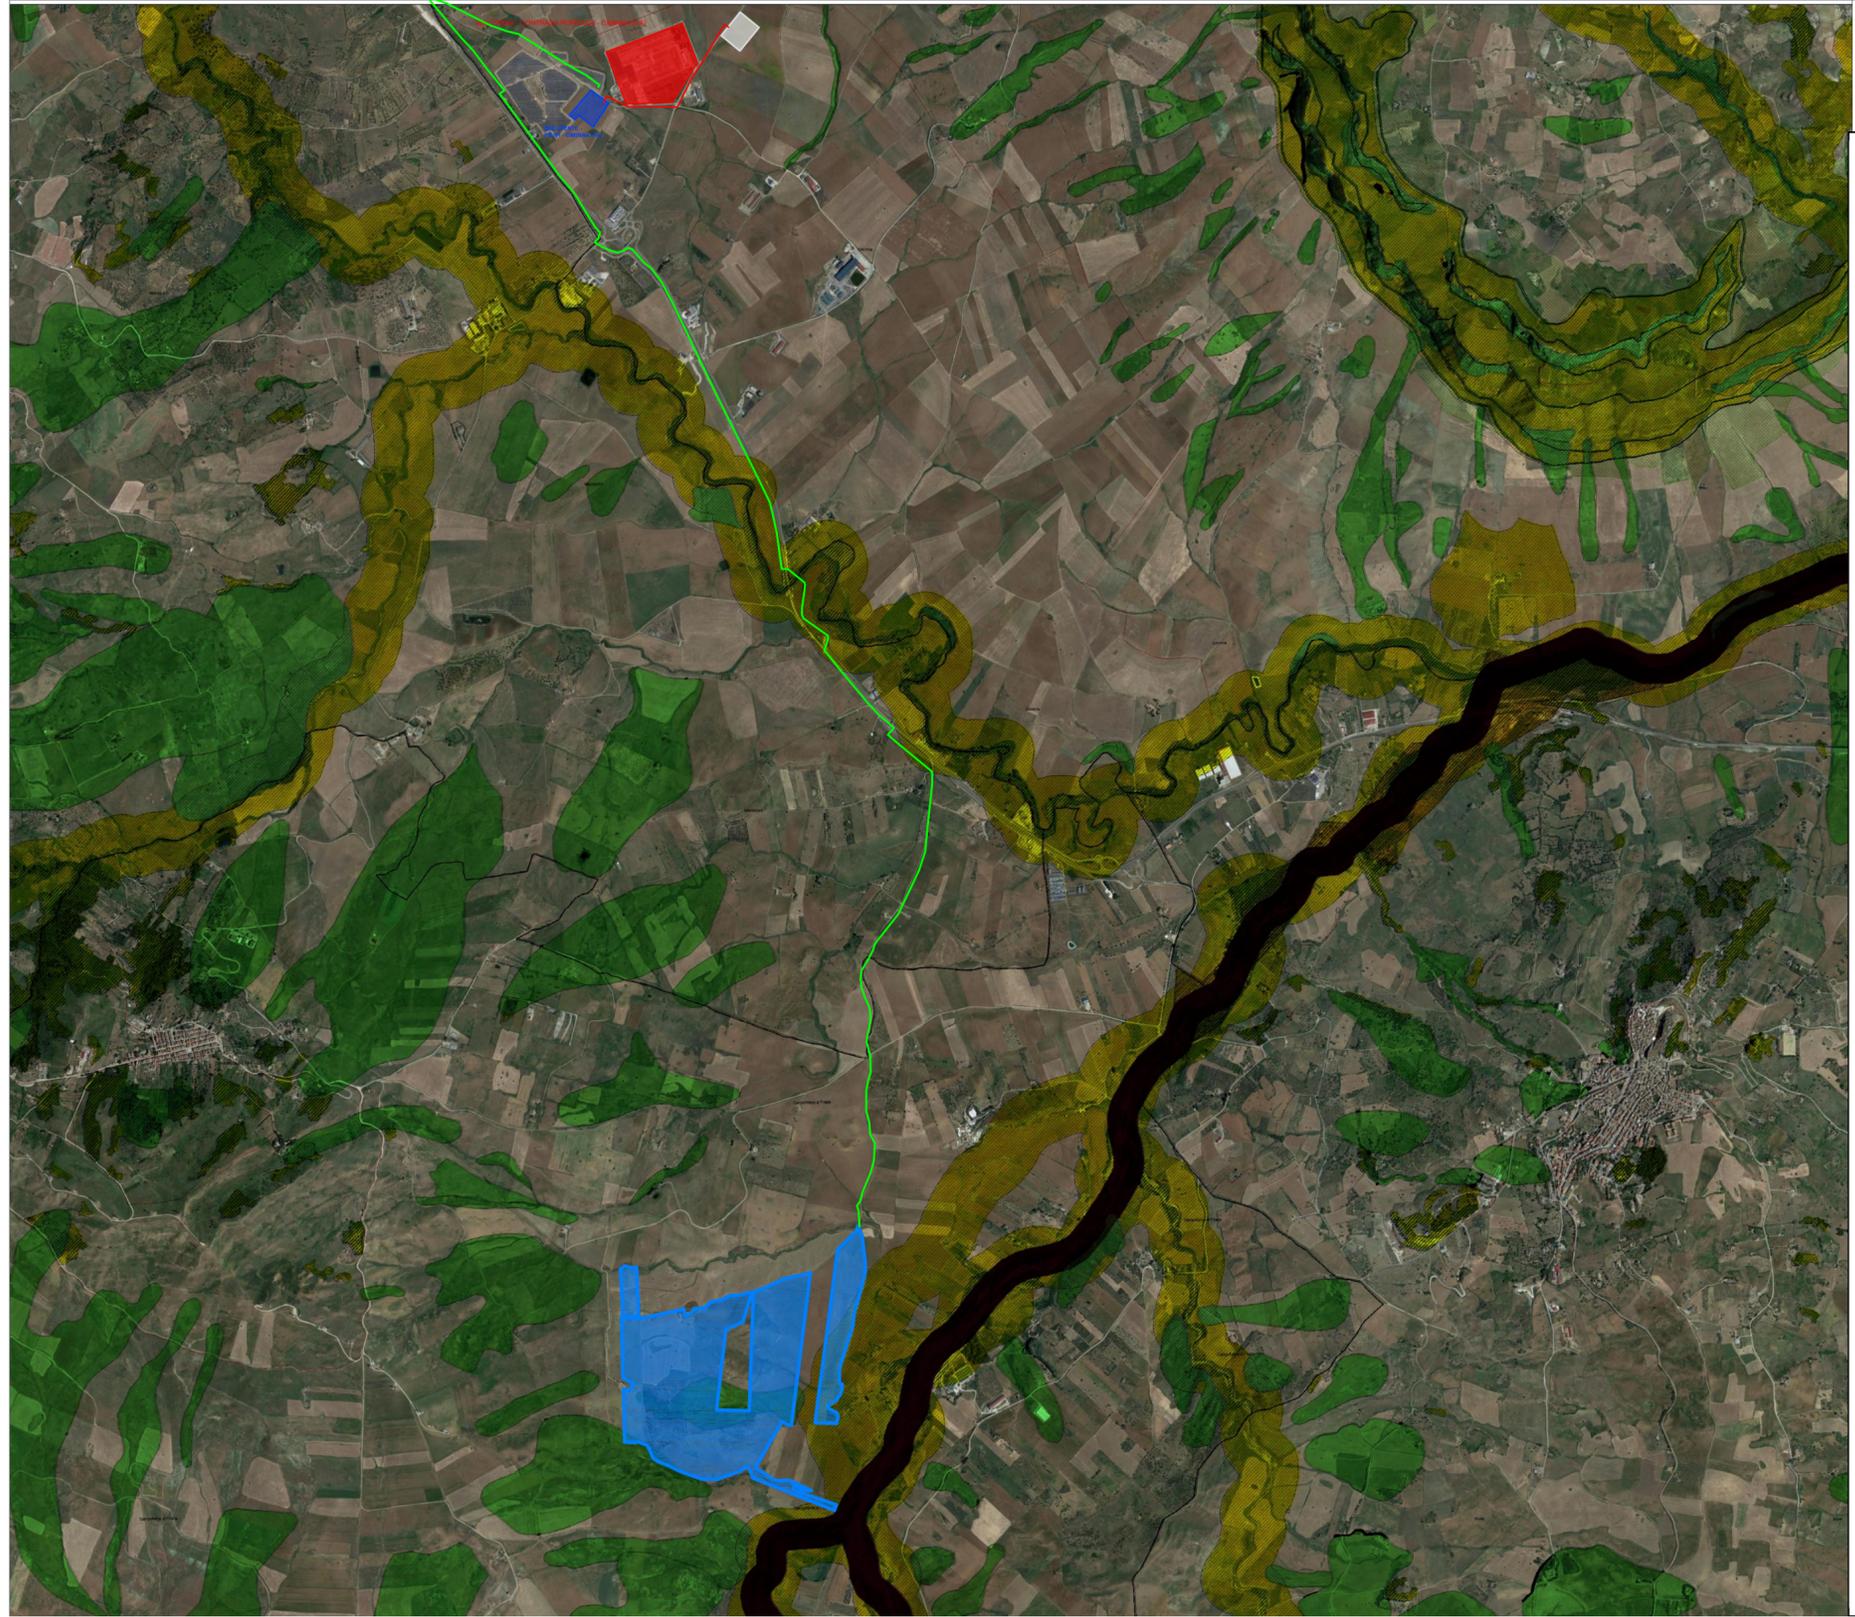

REGIONE: SICILIA	PROVINCIA: PALERMO
COMUNE: CAMPOFELICE DI FITALIA	LOCALITÀ: C/da Cozzo d'Agnello

TIPO PROGETTO: PD	OGGETTO: Progetto per la realizzazione di un impianto agrovoltaiico denominato 'Agrovoltaiico Campofelice' per la produzione di energia elettrica con una potenza installata di 49,6 MW, potenza di immissione di 46,000 MW e potenza del sistema di accumulo di 10 MW, per la produzione agricola di beni e servizi oltre alle opere connesse e alle infrastrutture indispensabili nell' area identificata nel comune di Campofelice di Fitalia (PA)
--------------------------	---

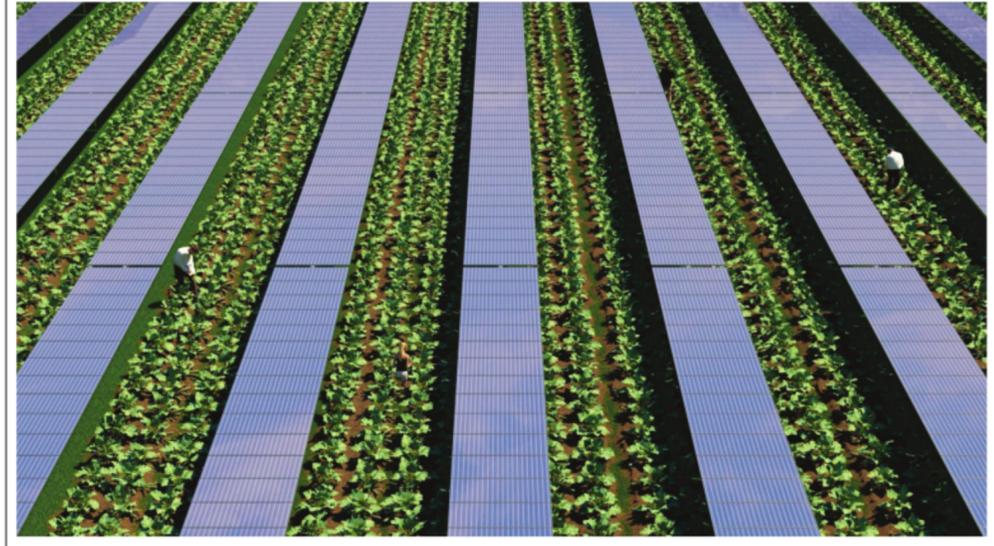


TAVOLA N.: 087	IMPIANTO: AGROFOTOVOLTAICO CAMPOFELICE	EG	SCALA: 1:10000
	ELABORATO: Carta dei Vincoli	COD. DOC: SP05AMEG087	REV: 02

PROPONENTE: FRI-ELSUN	RESPONSABILE: <i>Timbro e Firma</i>	APPROVATO DA: <i>Timbro e Firma</i>
------------------------------	-------------------------------------	-------------------------------------

PROGETTISTA: SUPER CORP	DIRETTORE TECNICO: ARCH: FRANCESCO LAUDICINA <i>Timbro e Firma</i>	REDATTO DA: <i>Timbro e Firma</i>
--------------------------------	--	-----------------------------------

REV.	DISEGNATO	REDATTO	DESCRIZIONE	VERIFICATO	VALIDATO
0					
1					
2					
3					

IL PRESENTE DISEGNO E' DI NOSTRA PROPRIETA' ED E' SOTTO LA PROTEZIONE DELLA LEGGE SULLA PROPRIETA' LETTERARIA. NE E' QUINDI VIETATA PER QUALSIASI MOTIVO LA RIPRODUZIONE E CONSEGNA A TERZI.