

LEGENDA



 AREA DI IMPIANTO

 SSE UTENTE
PRJ01-CIMINNA (PA)

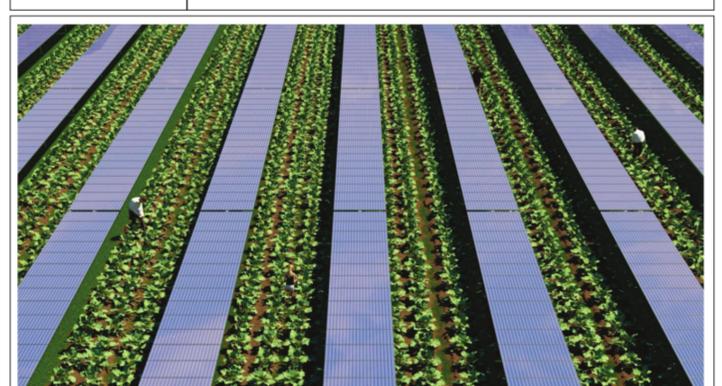
 SSE TERNA -CONTRADA PORRAZZI -
CIMINNA (PA)

 PROGETTO DI LINEA DI
INTERCONNESSIONE MT DELLE SEZIONI
DI IMPIANTO (DENOMINATI "CAMPO")
DEL TIPO ARE4HIR 3x(1x185)mm²

 PROGETTO DI LINEA DI
INTERCONNESSIONE AT DA SSE
UTENTE A SSE TERNA - CONTRADA
PORRAZZI - CIMINNA (PA)

Carta uso del suolo (S)

111	zone urbanizzate tessuto rado
112	zone urbanizzate tessuto rado
121	aree industriali
122	infrastrutture generiche
123	aree portuali
124	aerporti
131	aree in costruzione, escavazioni, suoli rimangiati
132	discariche
133	aree estrattive
141	aree verdi urbane sportive e ricreative
142	aree archeologiche
211	semintensivo semplice, irriguo, arborato/frangereccie, colture orticole
211a	semintensivo con presenza di agrumi
211c	semintensivo con presenza di ortaggi
211k	semintensivo con presenza di carrubi
211ko	semintensivo con presenza di carrubi e olivi
211m	semintensivo con presenza di mandorli
211mo	semintensivo con presenza di mandorli e olivi
211n	semintensivo con presenza di olivi
211om	semintensivo con presenza di olivi e mandorli
211s	semintensivo con presenza di serre o tendoni
212	colture in serra e sotto tunnel
212a	colture in serra o sotto tunnel con presenza di vite
221	agrumeto
221c	agrumeto con presenza di ortaggi
221o	agrumeto con presenza di olivi
221s	agrumeto con presenza di serre o tendoni
222	vigneto
222a	vigneto con presenza di mandorli
222s	vigneto con presenza di serre o tendoni
223	oliveto
224	mandorlieto
224o	mandorlieto con presenza di olivi
224v	mandorlieto con presenza di vite
225	frutteto
225f	frutteto
225k	caroblieto
225m	frutteto con presenza di mandorli
225n	frutteto con presenza di mandorli e carrubi
225r	frutteto con presenza di vite
226	legnose agrarie miste
226a	legnose agrarie miste con presenza di mandorli
226b	legnose agrarie miste con presenza di olivi
226c	legnose agrarie miste con presenza di vite
227	associazioni di olivo con altre legnose
227a	associazioni di olivo con altre legnose con presenza di agrumi
227b	associazioni di olivo con altre legnose con presenza di carrubi
227m	associazioni di olivo con altre legnose con presenza di mandorli e mandorli
227n	associazioni di olivo con altre legnose con presenza di mandorli e carrubi
227nk	associazioni di olivo con altre legnose con presenza di mandorli e carrubi
227n	associazioni di olivo con altre legnose con presenza di mandorli e carrubi
227v	associazioni di olivo con altre legnose con presenza di vite
231	sistemi culturali e partecellari complessi
232	semintensivo associato a vigneto
232a	semintensivo associato a vigneto con presenza di mandorli e olivi
232om	semintensivo associato a vigneto con presenza di olivi e mandorli
232s	semintensivo associato a vigneto con presenza di serre o tendoni
311	latifoglie
312	conifere
313	bosco misto
314	area parzialmente boscate o bosco degradato
321	macchia e cespuglieto
321p	macchia e cespuglieto con presenza di palme nane
322	pascolo
323	incroto, incolto riccioso
323n	incroto, incolto riccioso con presenza di palme nane
331	aree in eruzione, calanchi, roccie
332	alvei fluviali
333	spoglie
411	partanti interni
421	partanti
422	saline
511	ligneti naturali e naturali ampliati
512	ligneti artificiali
521	legume
522	

					
REGIONE: SICILIA		PROVINCIA: PALERMO			
COMUNE: CAMPOFELICE DI FITALIA		LOCALITA': C/da Cozzo d'Agnello			
TIPO PROGETTO: PD		OGGETTO: Progetto per la realizzazione di un impianto agrovoltaico denominato 'Agrovoltaico Campofelice' per la produzione di energia elettrica con una potenza installata di 49,6 MW, potenza di immissione di 46,000 MW e potenza del sistema di accumulo di 10 MW, per la produzione agricola di beni e servizi oltre alle opere connesse e alle infrastrutture indispensabili nell'area identificata nel comune di Campofelice di Fitalia (PA)			
					
TAVOLA N: 090		IMPIANTO: AGROFOTOVOLTAICO CAMPOFELICE		EG	SCALA: 1:10000
ELABORATO: Progetto su Carta Uso del Suolo		COD. DOC. SP05AMEG090		REV. 02	
PROPRIONTE: FRI-EL SUN		RESPONSABILE: Timbro e Firma		APPROVATO DA: Timbro e Firma	
PROGETTISTA: SUPER CORP		DIRETTORE TECNICO ARCH: FRANCESCO LAUDICINA		REDDATO DA: Timbro e Firma	
REV. 0	DISEGNATO	REDDATO	DESCRIZIONE	VERIFICATO	VALIDATO
1					
2					
3					

IL PRESENTE DISEGNO E' DI NOSTRA PROPRIETA' ED E' SOTTO LA PROTEZIONE DELLA LEGGE SULLA PROPRIETA' LETTERARIA. NE E' QUINDI VIETATA PER QUALSIASI MOTIVO LA RIPRODUZIONE E CONSEGNA A TERZI.