

LEGENDA

- Area impianto
- Bene paesaggistico D.Lgs 42/2004
- Trackers
- Moduli fissi
- Cavidotto interrato MT
- Cavidotto interrato AT
- Tracciato cabine
- SSE Utente
- Ipotesi SSE di Smistamento
- SSE TERNA
- Fascia di mitigazione ambientale
- Cabine di smistamento
- Cabine di conversione



TABELLA RIEPIGOLATIVA CALCOLO DELLE POTENZE

CAMPI FV	CALCOLO POTENZA DC			Potenza AC	AC/DC	CARATTERISTICHE COMPONENTI		
	kW	TRK 1X24	N MODULI			Tot Potenza Inverter	Rapp. AC/DC	POTENZA MODULO FV (kW)
CAMPO FV_05_1-A	1068,72	73	1752			0,61	200	218
TOT	1068,72	73	1752	1000	1,07			
CAMPO FV_05_2-B	5431,44	371	8904			1,09	5000	
TOT	5431,44	371	8904	5000	1,09			
CAMPO FV_05_3-C	4526,24	316	7584			1,30	4200	
TOT	4526,24	316	7584	4200	1,30			
CAMPO FV_05_4-D1	5548,56	379	9096			1,07	5200	
CAMPO FV_05_4-D2	5812,08	397	9528			1,08	5400	
TOT	11360,64	776	18624	5400	1,08			
CAMPO FV_05_5-E	3279,36	224	5376			1,09	3000	
TOT	3279,36	224	5376	3000	1,09			
CAMPO FV_05_6-F1	3982,08	272	6228			1,00	4000	
CAMPO FV_05_6-F2	2942,64	201	4624			1,05	2800	
TOT	6924,72	473	11852	2800	1,05			
CAMPO FV_05_7-G	2895,06	41	876			1,03	2800	
TOT	2895,06	41	876	2800	1,03			
CAMPO FV_05_8-H1	2579,08	34	628			1,07	2400	
CAMPO FV_05_8-H2	2476,5	22	4000			1,03	2400	
CAMPO FV_05_8-H3	2476,5	32	4000			1,03	2400	
CAMPO FV_05_8-H4	2382,66	48	3906			1,09	2200	
TOT	9914,94	118	16254	2200	1,09			
CAMPO FV_05_9-I	4128,48	281	6768			1,09	3800	
TOT	4128,48	281	6768	3800	1,09			
TOT	49629,6			81360			46600	233
							Rapp. AC/DC	1,07



REGIONE: SICILIA PROVINCIA: PALERMO

COMUNE: CAMPOFELICE DI FITALIA LOCALITA': C/da Cozzo d'Agello

TIPO PROGETTO: **PD** OGGETTO: Progetto per la realizzazione di un impianto agrovoltaico denominato 'Agrovoltaico Campofelice' per la produzione di energia elettrica con una potenza installata di 49,6 MW, potenza di immissione di 46,000 MW e potenza del sistema di accumulo di 10 MW, per la produzione agricola di beni e servizi oltre alle opere connesse e alle infrastrutture indispensabili nell'area identificata nel comune di Campofelice di Fitalia (PA)

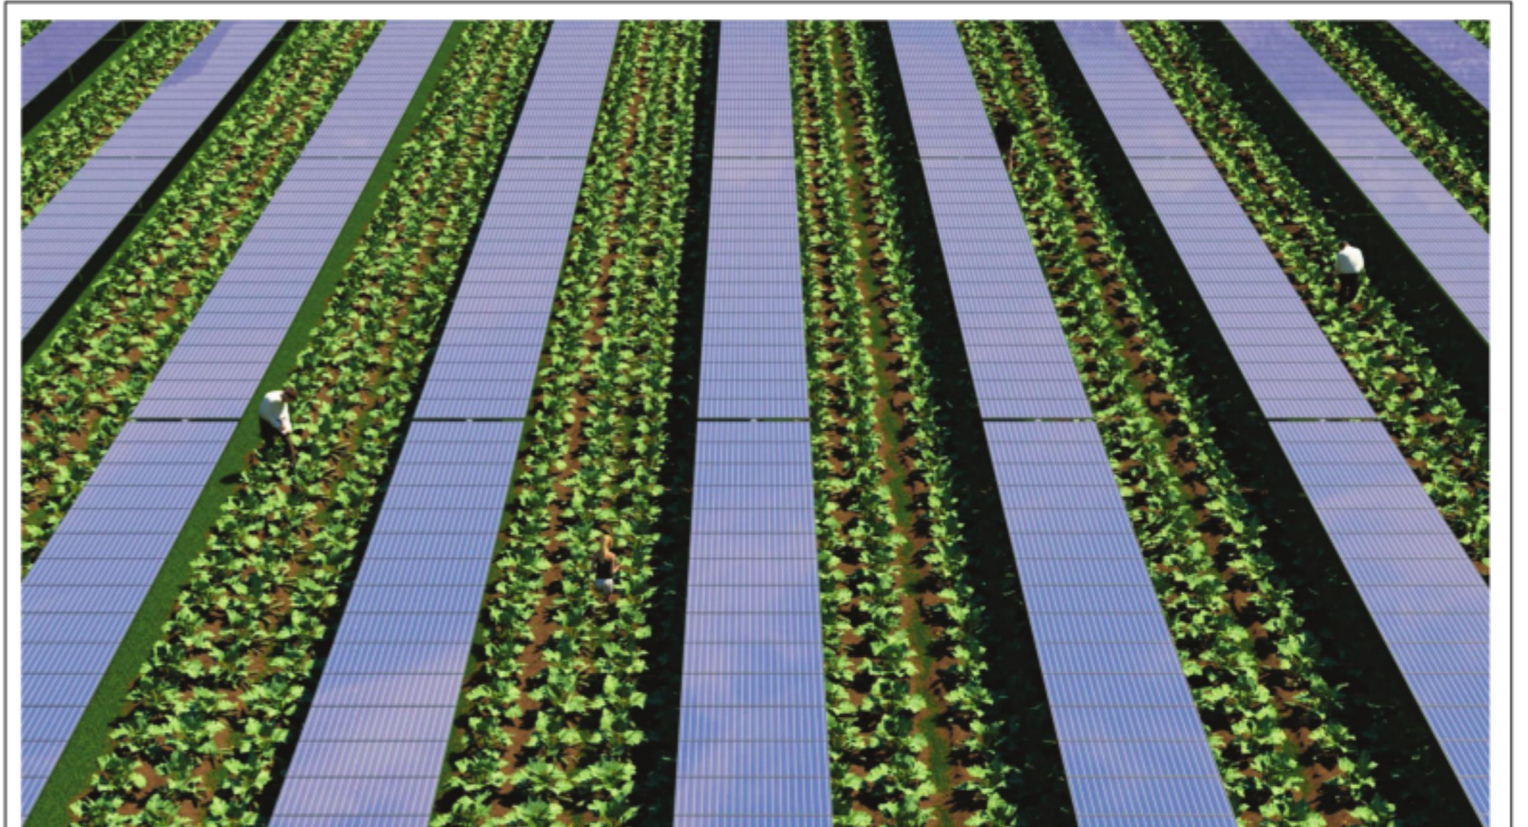


TAVOLA: **115** IMPIANTO: **AGROFOTOVOLTAICO CAMPOFELICE** EG SCALA: 1:10000

ELABORATO: Layout su Catastale COB.DOC: SP05AAEG115 REV: 02

PROPRONTE: **FRI-EL SUN** RESPONSABILE: Timbro e Firma APPROVATO DA: Timbro e Firma

PROGETTISTA: **SUPER CORP** DIRETTORE TECNICO: ARCH. FRANCESCO LAUDICINA REDATTO DA: Timbro e Firma

REV.	DISEGNATO	REDATTO	DESCRIZIONE	VERIFICATO	VALIDATO
0					
1	Ing. Antonella M. Castellano				
2					
3					

IL PRESENTE DISEGNO E' DI NOSTRA PROPRIETA' E E' SOTTO LA PROTEZIONE DELLA LEGGE SULLA PROPRIETA' LETTERARIA, NE E' QUINDI VIETATA PER QUALSIASI MOTIVO LA RIPRODUZIONE E CONSEGNA A TERZI.