


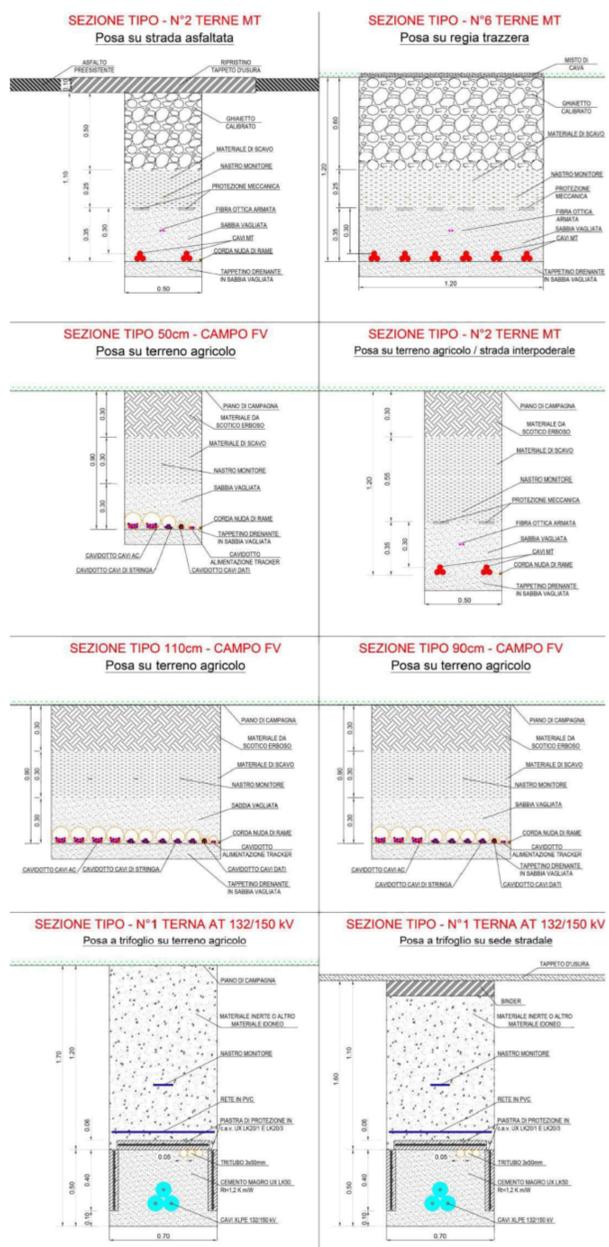

# LEGENDA

- Area impianto
- Bene paesaggistico D.Lgs 42/2004
- Trackers
- Moduli fissi
- Cavidotto interrato MT
- Cavidotto interrato AT
- Tracciato cabine
- SSE Utente
- Ipotesi SSE di Smistamento
- SSE TERNA
- Fascia di mitigazione ambientale
- Cabine di smistamento
- Cabine di conversione



REGIONE: SICILIA	PROVINCIA: PALERMO
COMUNE: CAMPOFELICE DI FITALIA	LOCALITA': C/da Cozzo d'Agnello

<b>PD</b>	OGGETTO: Progetto per la realizzazione di un impianto agrovoltaico denominato 'Agrovoltaico Campofelice' per la produzione di energia elettrica con una potenza installata di 49,6 MW, potenza di immissione di 46,000 MW e potenza del sistema di accumulo di 10 MW, per la produzione agricola di beni e servizi oltre alle opere connesse e alle infrastrutture indispensabili nell'area identificata nel comune di Campofelice di Fitalia (PA)
-----------	--



TAVOLA N. <b>128</b>	IMPIANTO: <b>AGROFOTOVOLTAICO CAMPOFELICE</b>	EG	SCALA: 1:10000
	ELABORATO: Tracciato cavidotti su Satellitare	COG. DOC. SP05AAEG128	REV. 02
PROPRONTE: <b>FRI-EL SUN</b>	RESPONSABILE: <i>Timbro e Firma</i>	APPROVATO DA: <i>Timbro e Firma</i>	
PROGETTISTA: <b>SUPER CORP</b>	DIRETTORE TECNICO: ARCH. FRANCESCO LAUDICINA	REDATTO DA: <i>Timbro e Firma</i>	

REV.	DISEGNATO	REDATTO	DESCRIZIONE	VERIFICATO	VALIDATO
0					
1	Ing. Antonella M. Cabrero				
2					
3					

IL PRESENTE DISEGNO E' DI NOSTRA PROPRIETA' ED E' SOTTO LA PROTEZIONE DELLA LEGGE SULLA PROPRIETA' LETTERARIA, NE E' QUINDI VIETATA PER QUALSIASI MOTIVO LA RIPRODUZIONE E CONSEGNA A TERZI.