



Dettaglio accesso e viabilità - Scala 1:1000

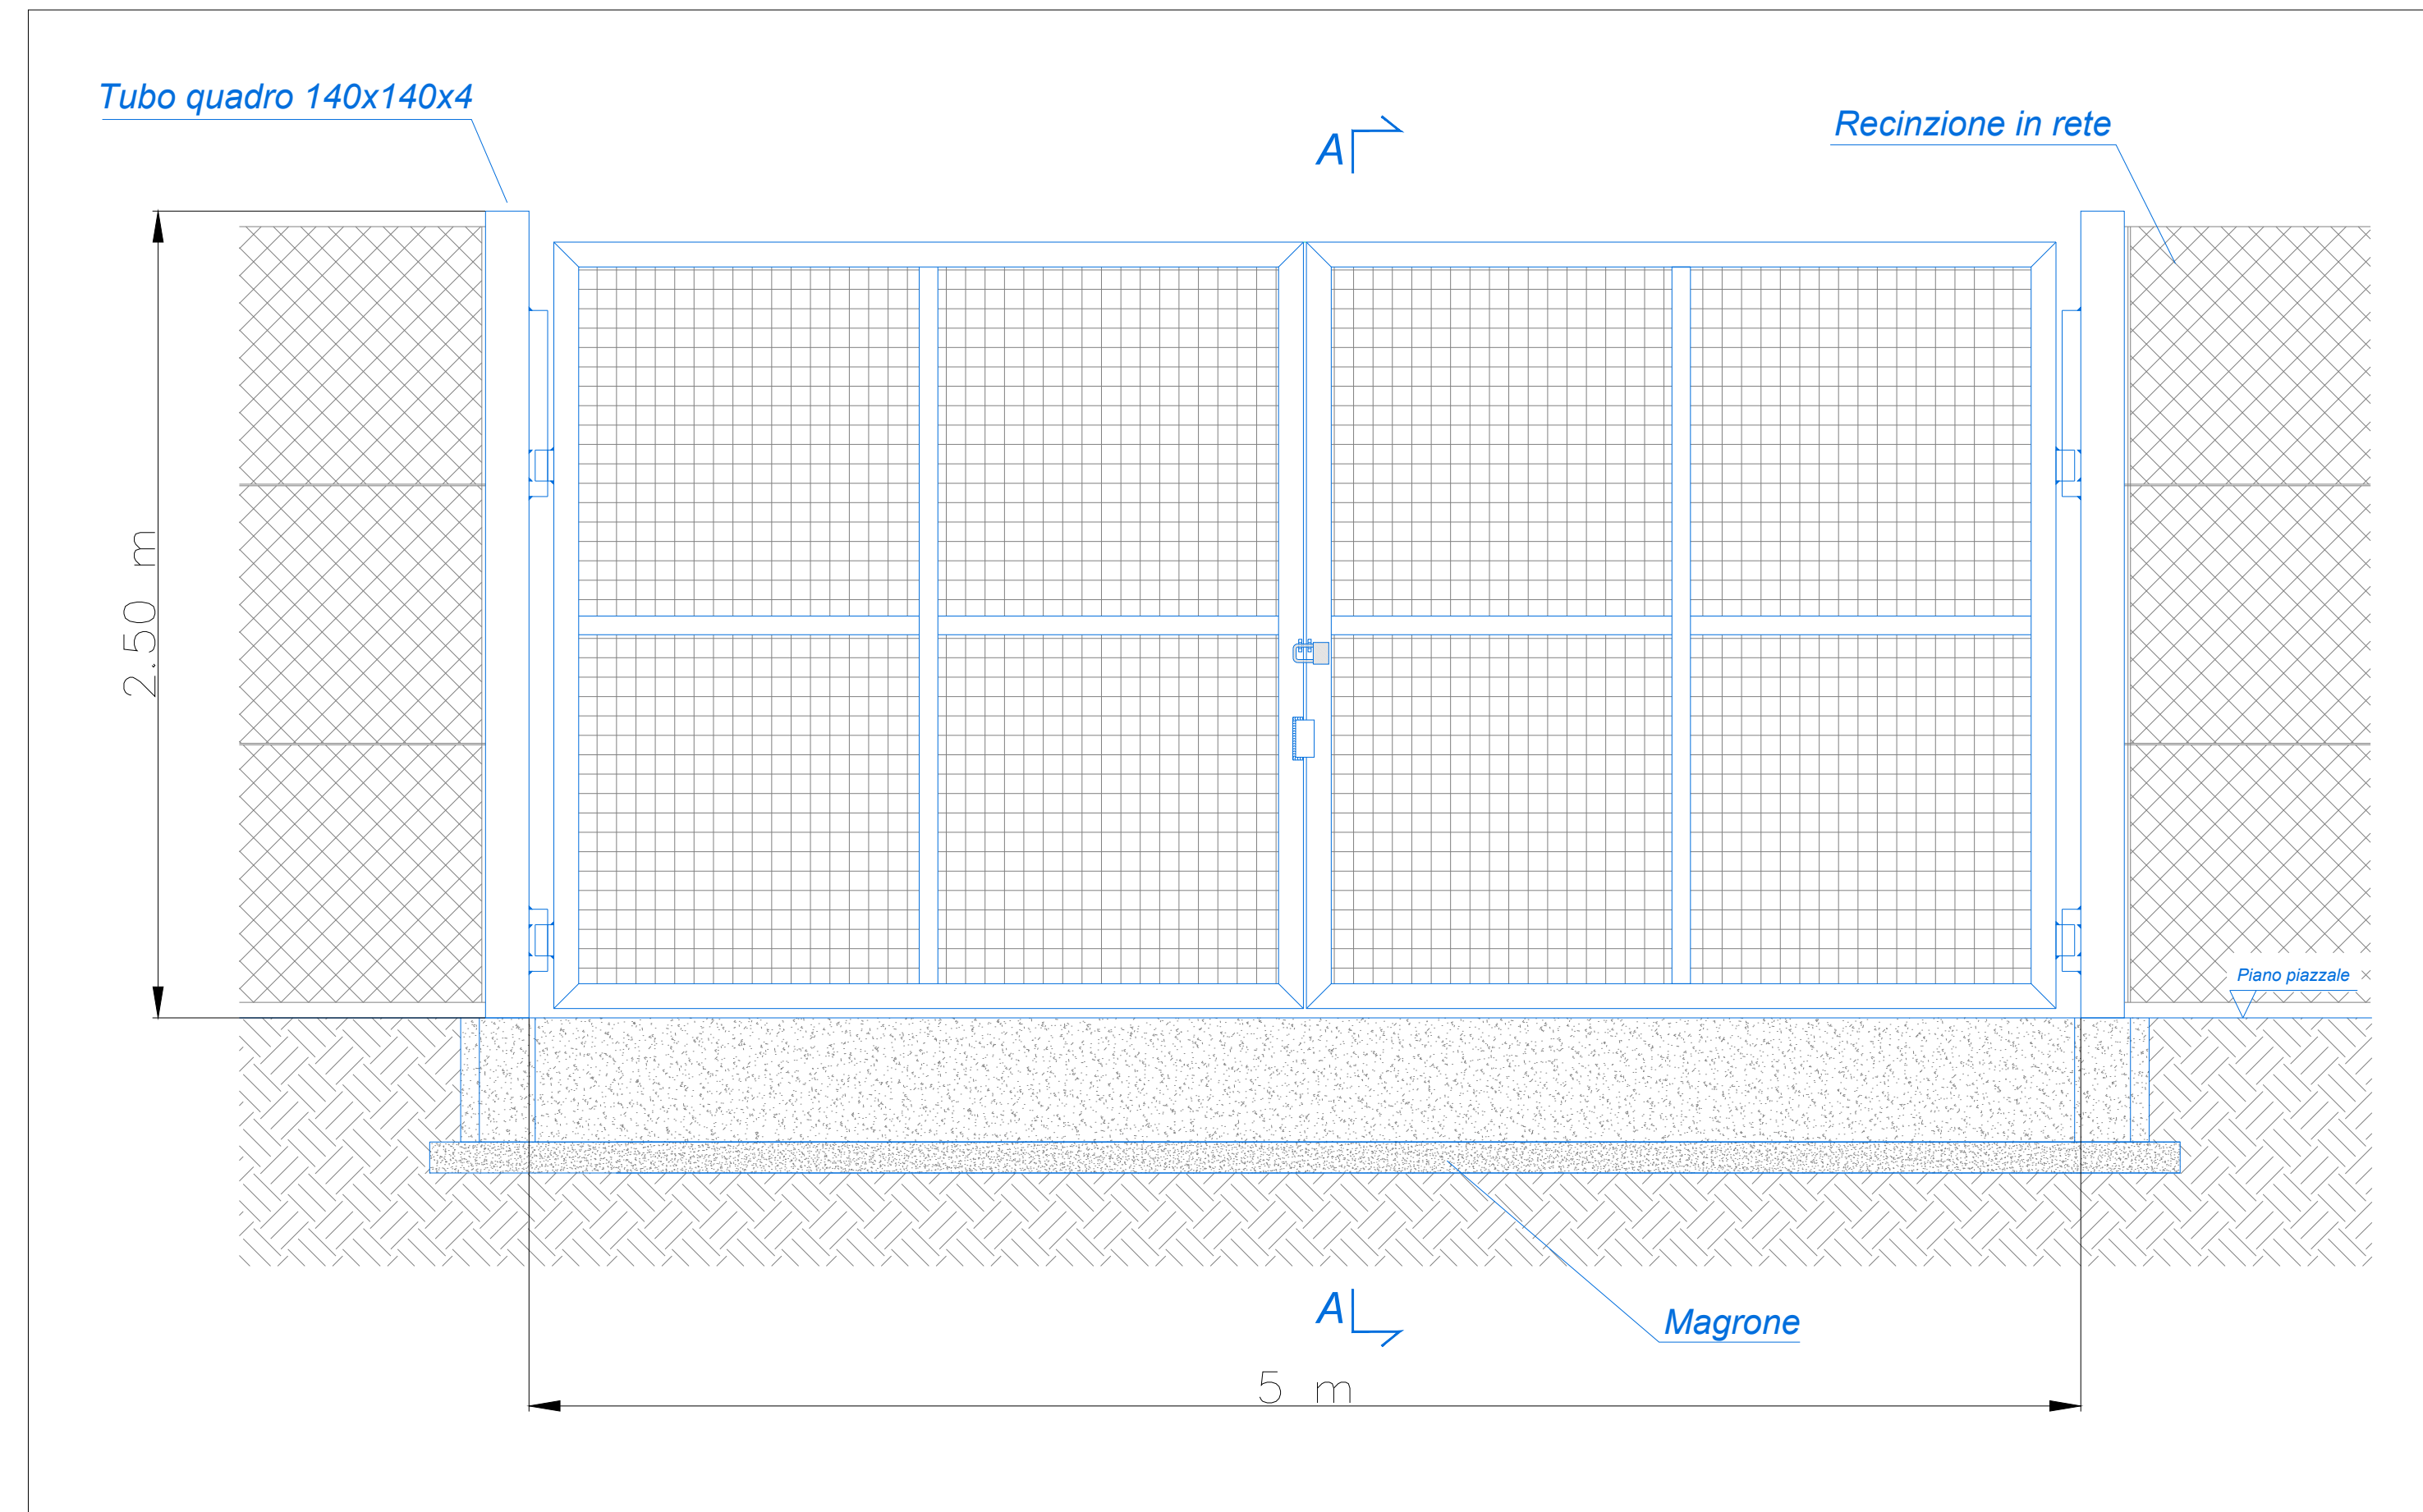


Vista frontale cancello di ingresso - Scala 1:20



Sezione tipo piazzali e viabilità interna - Scala 1:10

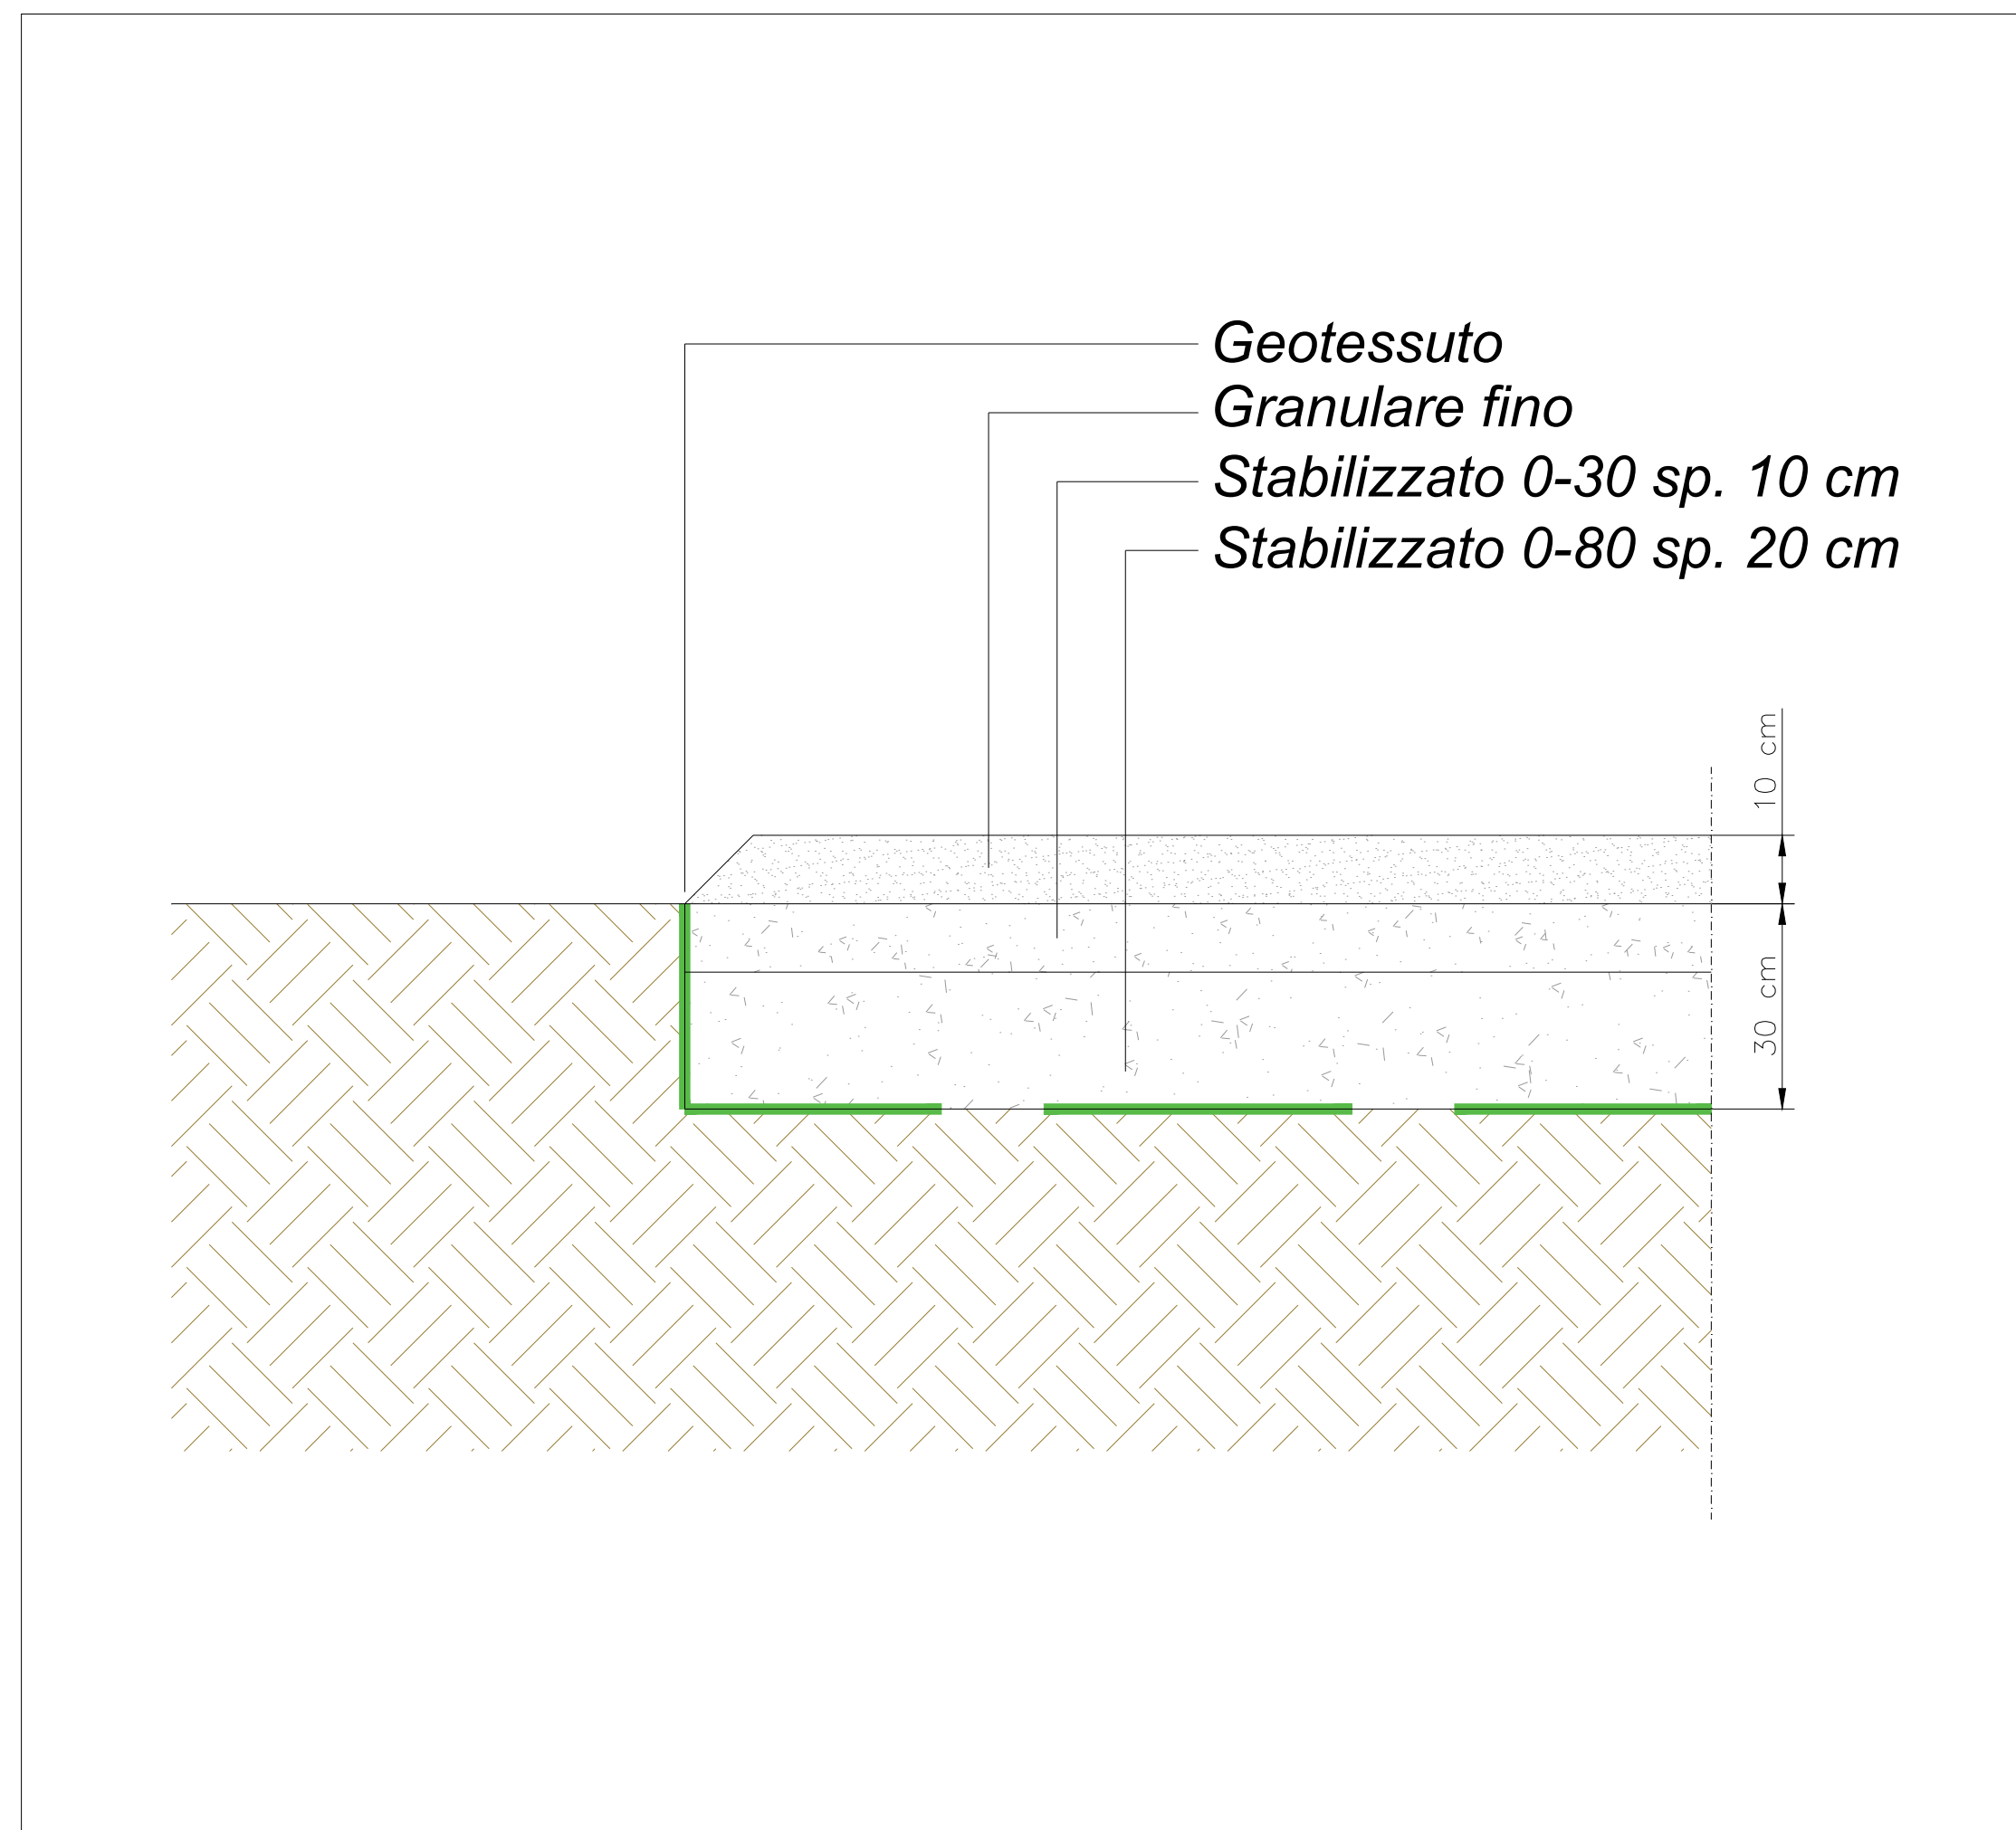

Recinzione perimetrale - Scala 1:40

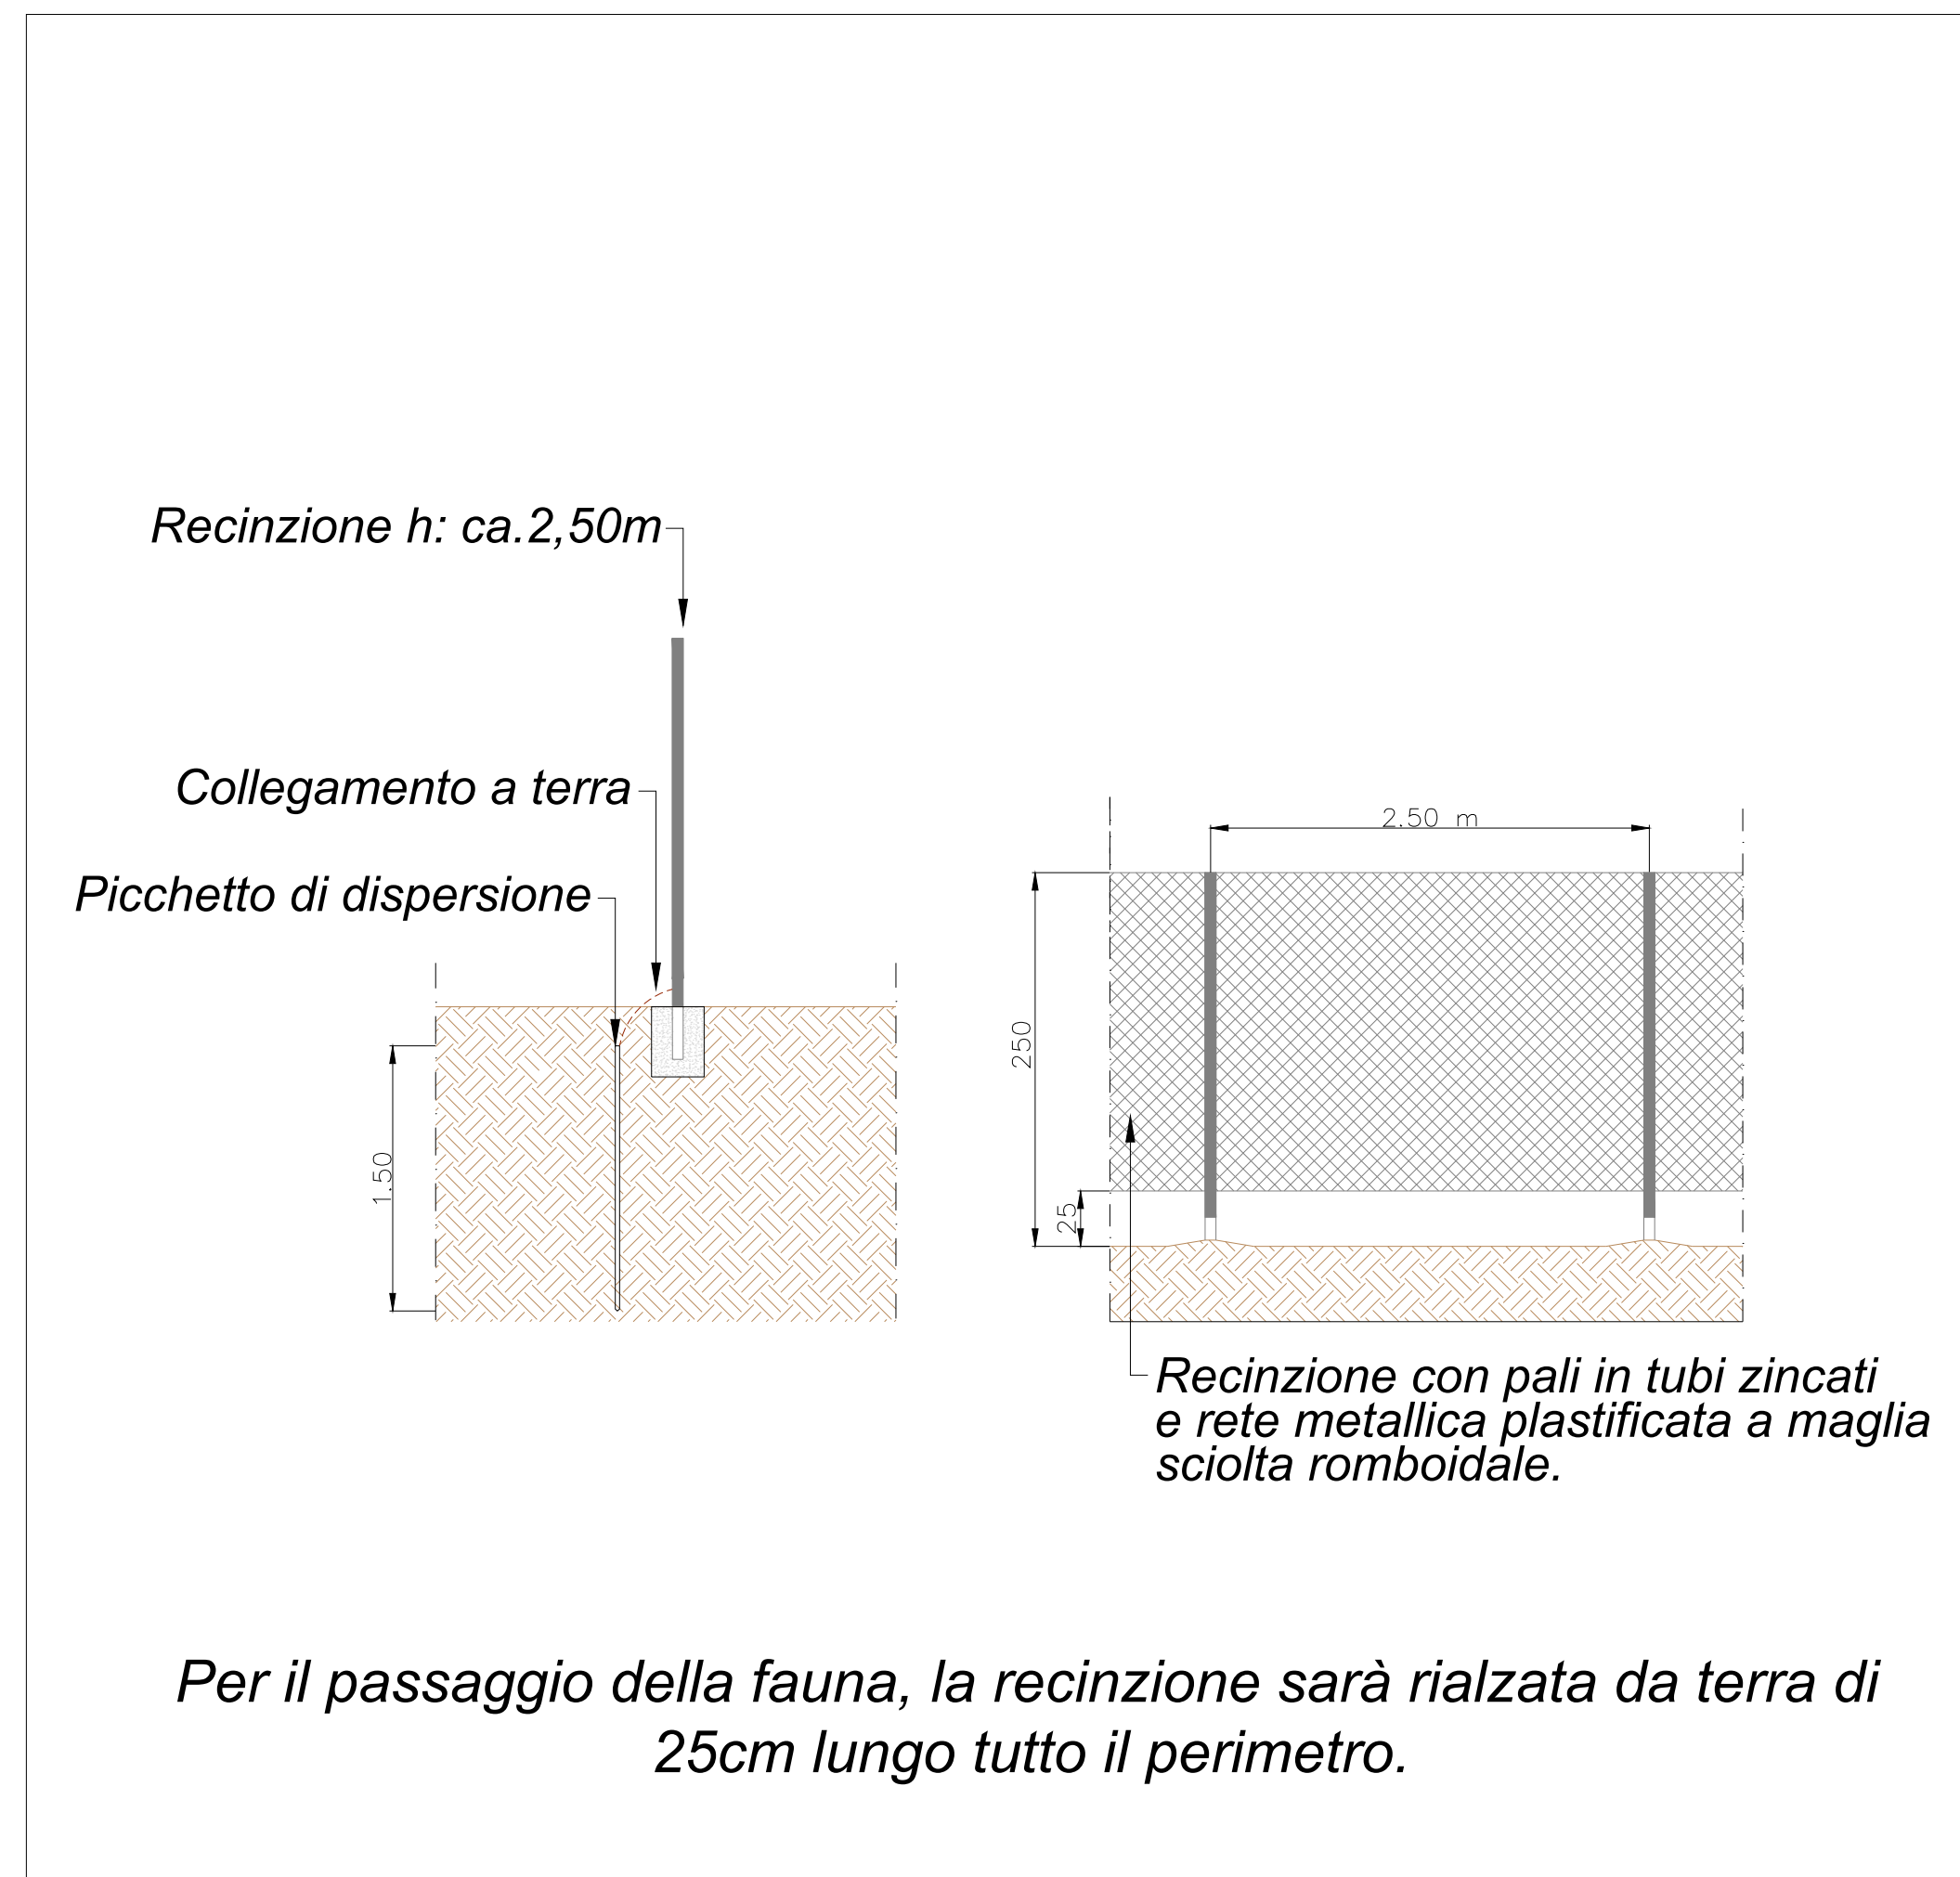

Regione Emilia Romagna

Provincia di Ferrara

Comune di Bondeno

**IMPIANTO AGROVOLTAICO DI 60MW  
SITO NEL COMUNE DI BONDENO (FE) E RELATIVE OPERE CONNESSE**

PROGETTISTA INCARICATO:  
Ing. Riccardo Clementi  
Pec: riccardo.clementi@ingpec.eu

Scala: **Varie**

Formato: **A1**

TITOLO ELABORATO:  
**Cancello, Recinzione e viabilità interna**

TECNICI COINVOLTI  
Ing. Riccardo Clementi  
Arch. Emiliano Manzato  
Dott. Agr. Stefano Pesavento  
Dott. Geol. Loris Tietto

| PROGETTO | CLASSE | TIPO | PROG. |
|----------|--------|------|-------|
| RVFVER32 | VIA2   | D    | 22    |

| Rev. | Data  | Descrizione     | Redige | Verifica | Approva |
|------|-------|-----------------|--------|----------|---------|
| 00   | 03/23 | Prima emissione | RC     | RC       | RC      |
| 01   | 12/23 | Prima revisione | RC     | RC       | RC      |
| 02   |       |                 |        |          |         |
| 03   |       |                 |        |          |         |
| 04   |       |                 |        |          |         |
| 05   |       |                 |        |          |         |
| 06   |       |                 |        |          |         |

GESTORE RETE ELETTRICA

SOCIETA' PROPONENTE:  
**Bondeno SRL**  
Via Mike Bongiorno, 13 - 20124 Milano  
PEC: bondeno@pec-legal.it  
REA: MI - 2677347  
P.iva 05496160283


SOCIETA' DI PROGETTAZIONE:  
**Renvalue SRL**  
Via Quattro Novembre, 2 Padova  
PEC: cert@pec.renvalue.it



Dettaglio accesso e viabilità lotto Sud - Scala 1:2000



Dettaglio tombotto su canale consortile - lotto Sud - Scala 1:100

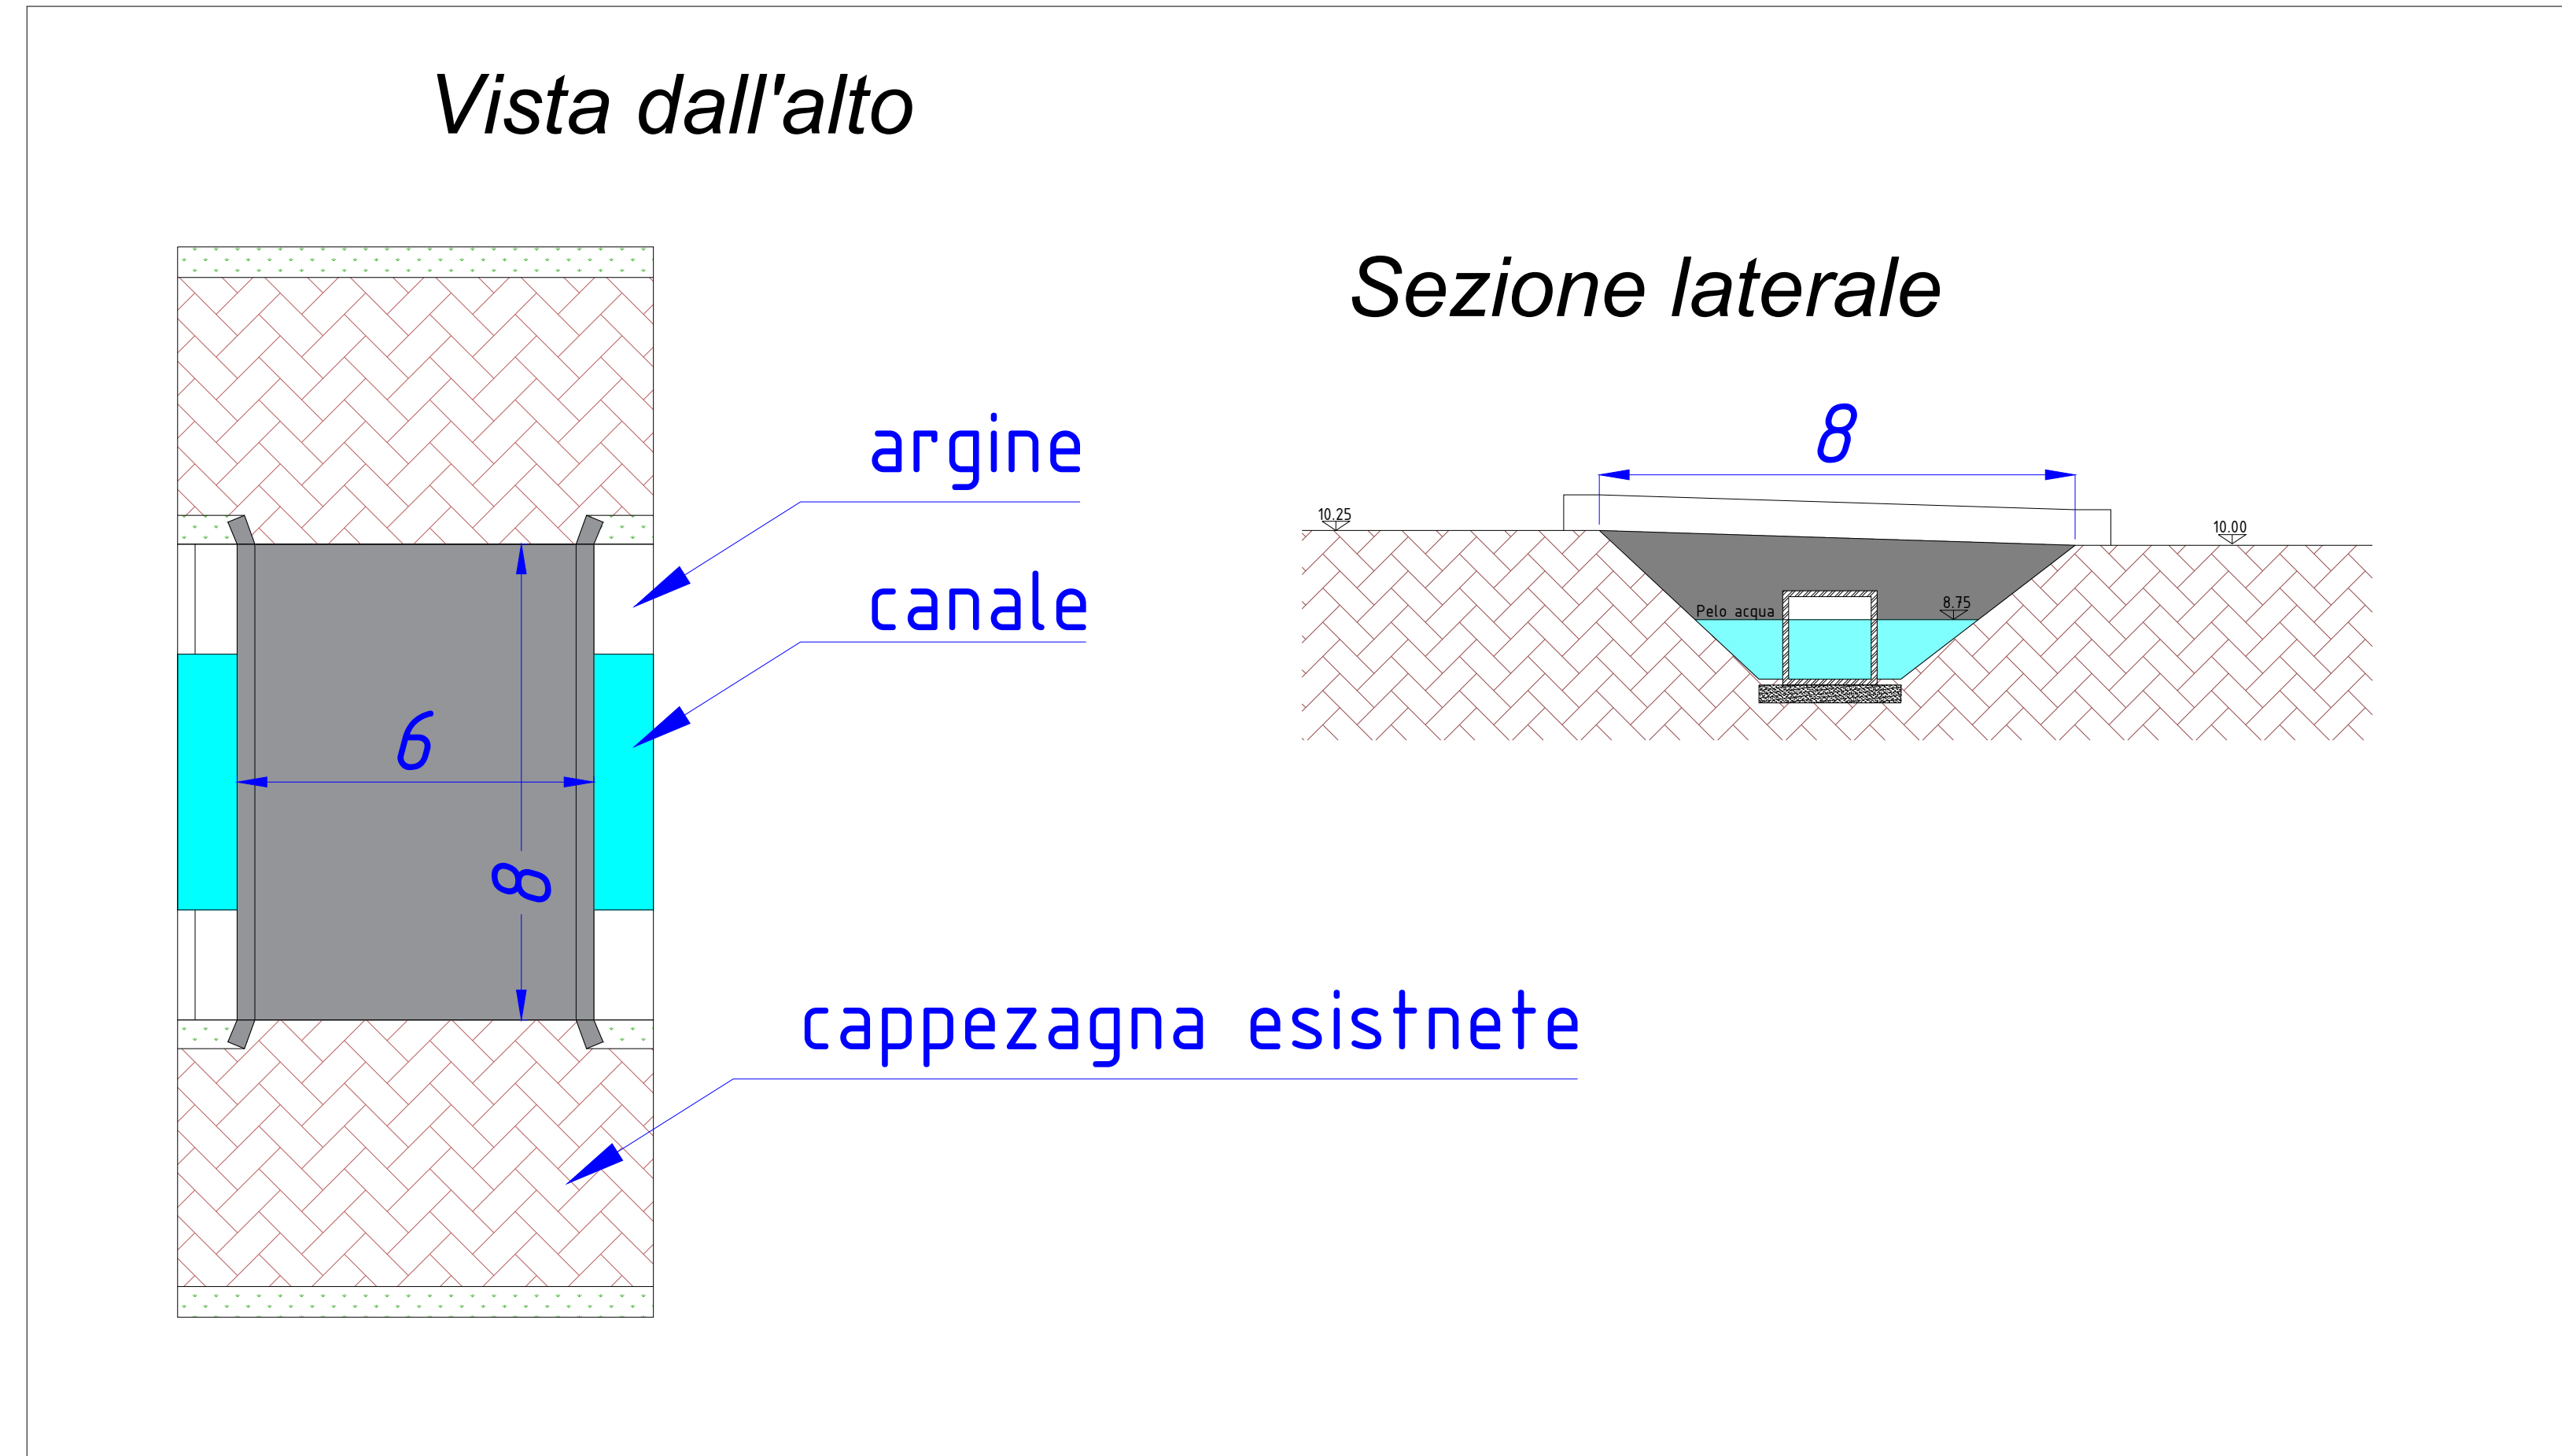

Regione Emilia Romagna

Provincia di Ferrara

Comune di Bondeno

### IMPIANTO AGROVOLTAICO DI 60MW SITO NEL COMUNE DI BONDENO (FE) E RELATIVE OPERE CONNESSE

PROGETTISTA INCARICATO:  
Ing. Riccardo Clementi  
Pec: riccardo.clementi@ingpec.eu

Scala: **Varie**

Formato: **A1**

Titolo elaborato:  
**Cancello, Recinzione e  
viabilità interna**

TECNICI COINVOLTI  
Ing. Riccardo Clementi  
Arch. Emiliano Manzato  
Dott. Agr. Stefano Pesavento  
Dott. Geol. Loris Tietto

| PROGETTO | CLASSE | TIPO | PROG. |
|----------|--------|------|-------|
| RVFVER32 | VIA2   | D    | 22    |

| Rev. | Data  | Descrizione     | Redige | Verifica | Approva |
|------|-------|-----------------|--------|----------|---------|
| 00   | 03/23 | Prima emissione | RC     | RC       | RC      |
| 01   | 12/23 | Prima Revisione | RC     | RC       | RC      |
| 02   |       |                 |        |          |         |
| 03   |       |                 |        |          |         |
| 04   |       |                 |        |          |         |
| 05   |       |                 |        |          |         |
| 06   |       |                 |        |          |         |

GESTORE RETE ELETTRICA

SOCIETA' PROPONENTE:

**Bondeno SRL**  
Via Mike Bongiorno, 13 - 20124 Milano  
PEC: bondeno@pec-legal.it  
REA: MI - 2677347  
P.iva 05496160283

SOCIETA' di PROGETTAZIONE:

**Renvalue SRL**  
Via Quattro Novembre, 2 Padova  
PEC: cert@pec.renvalue.it