




## Sezione pali - Scala 1:20

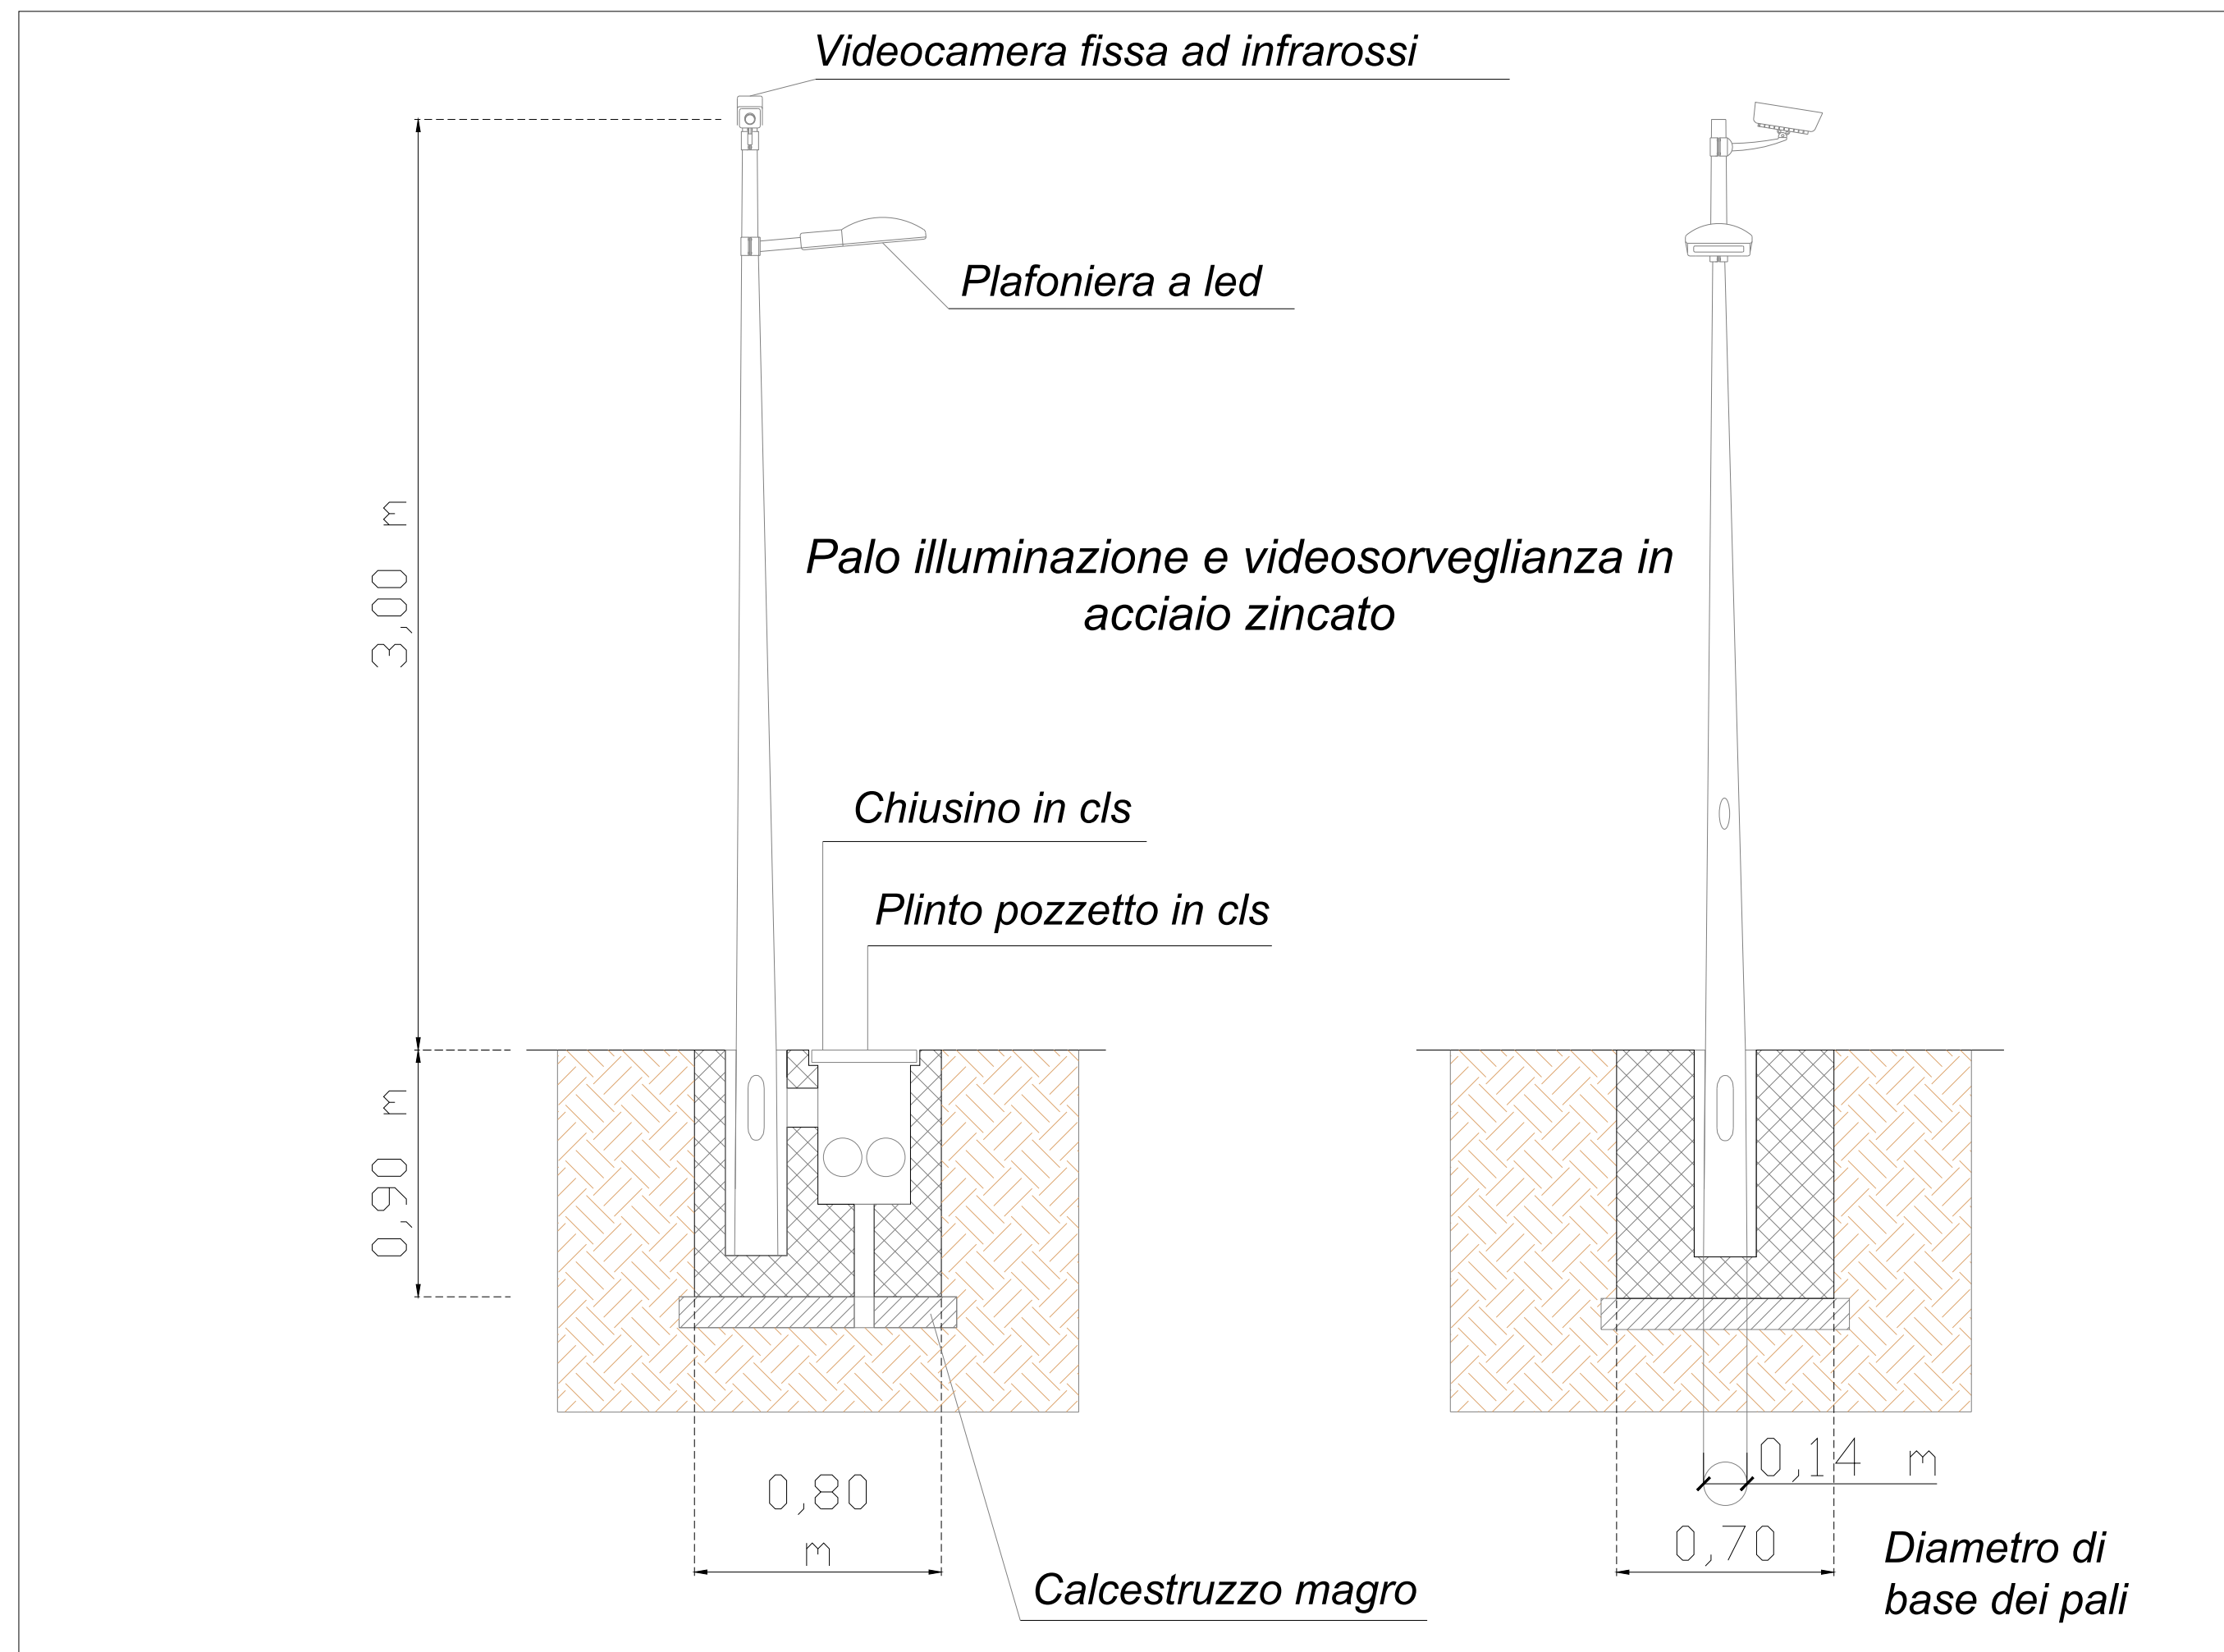


## Planimetria sotto-campo sud - Scala 1:5.000

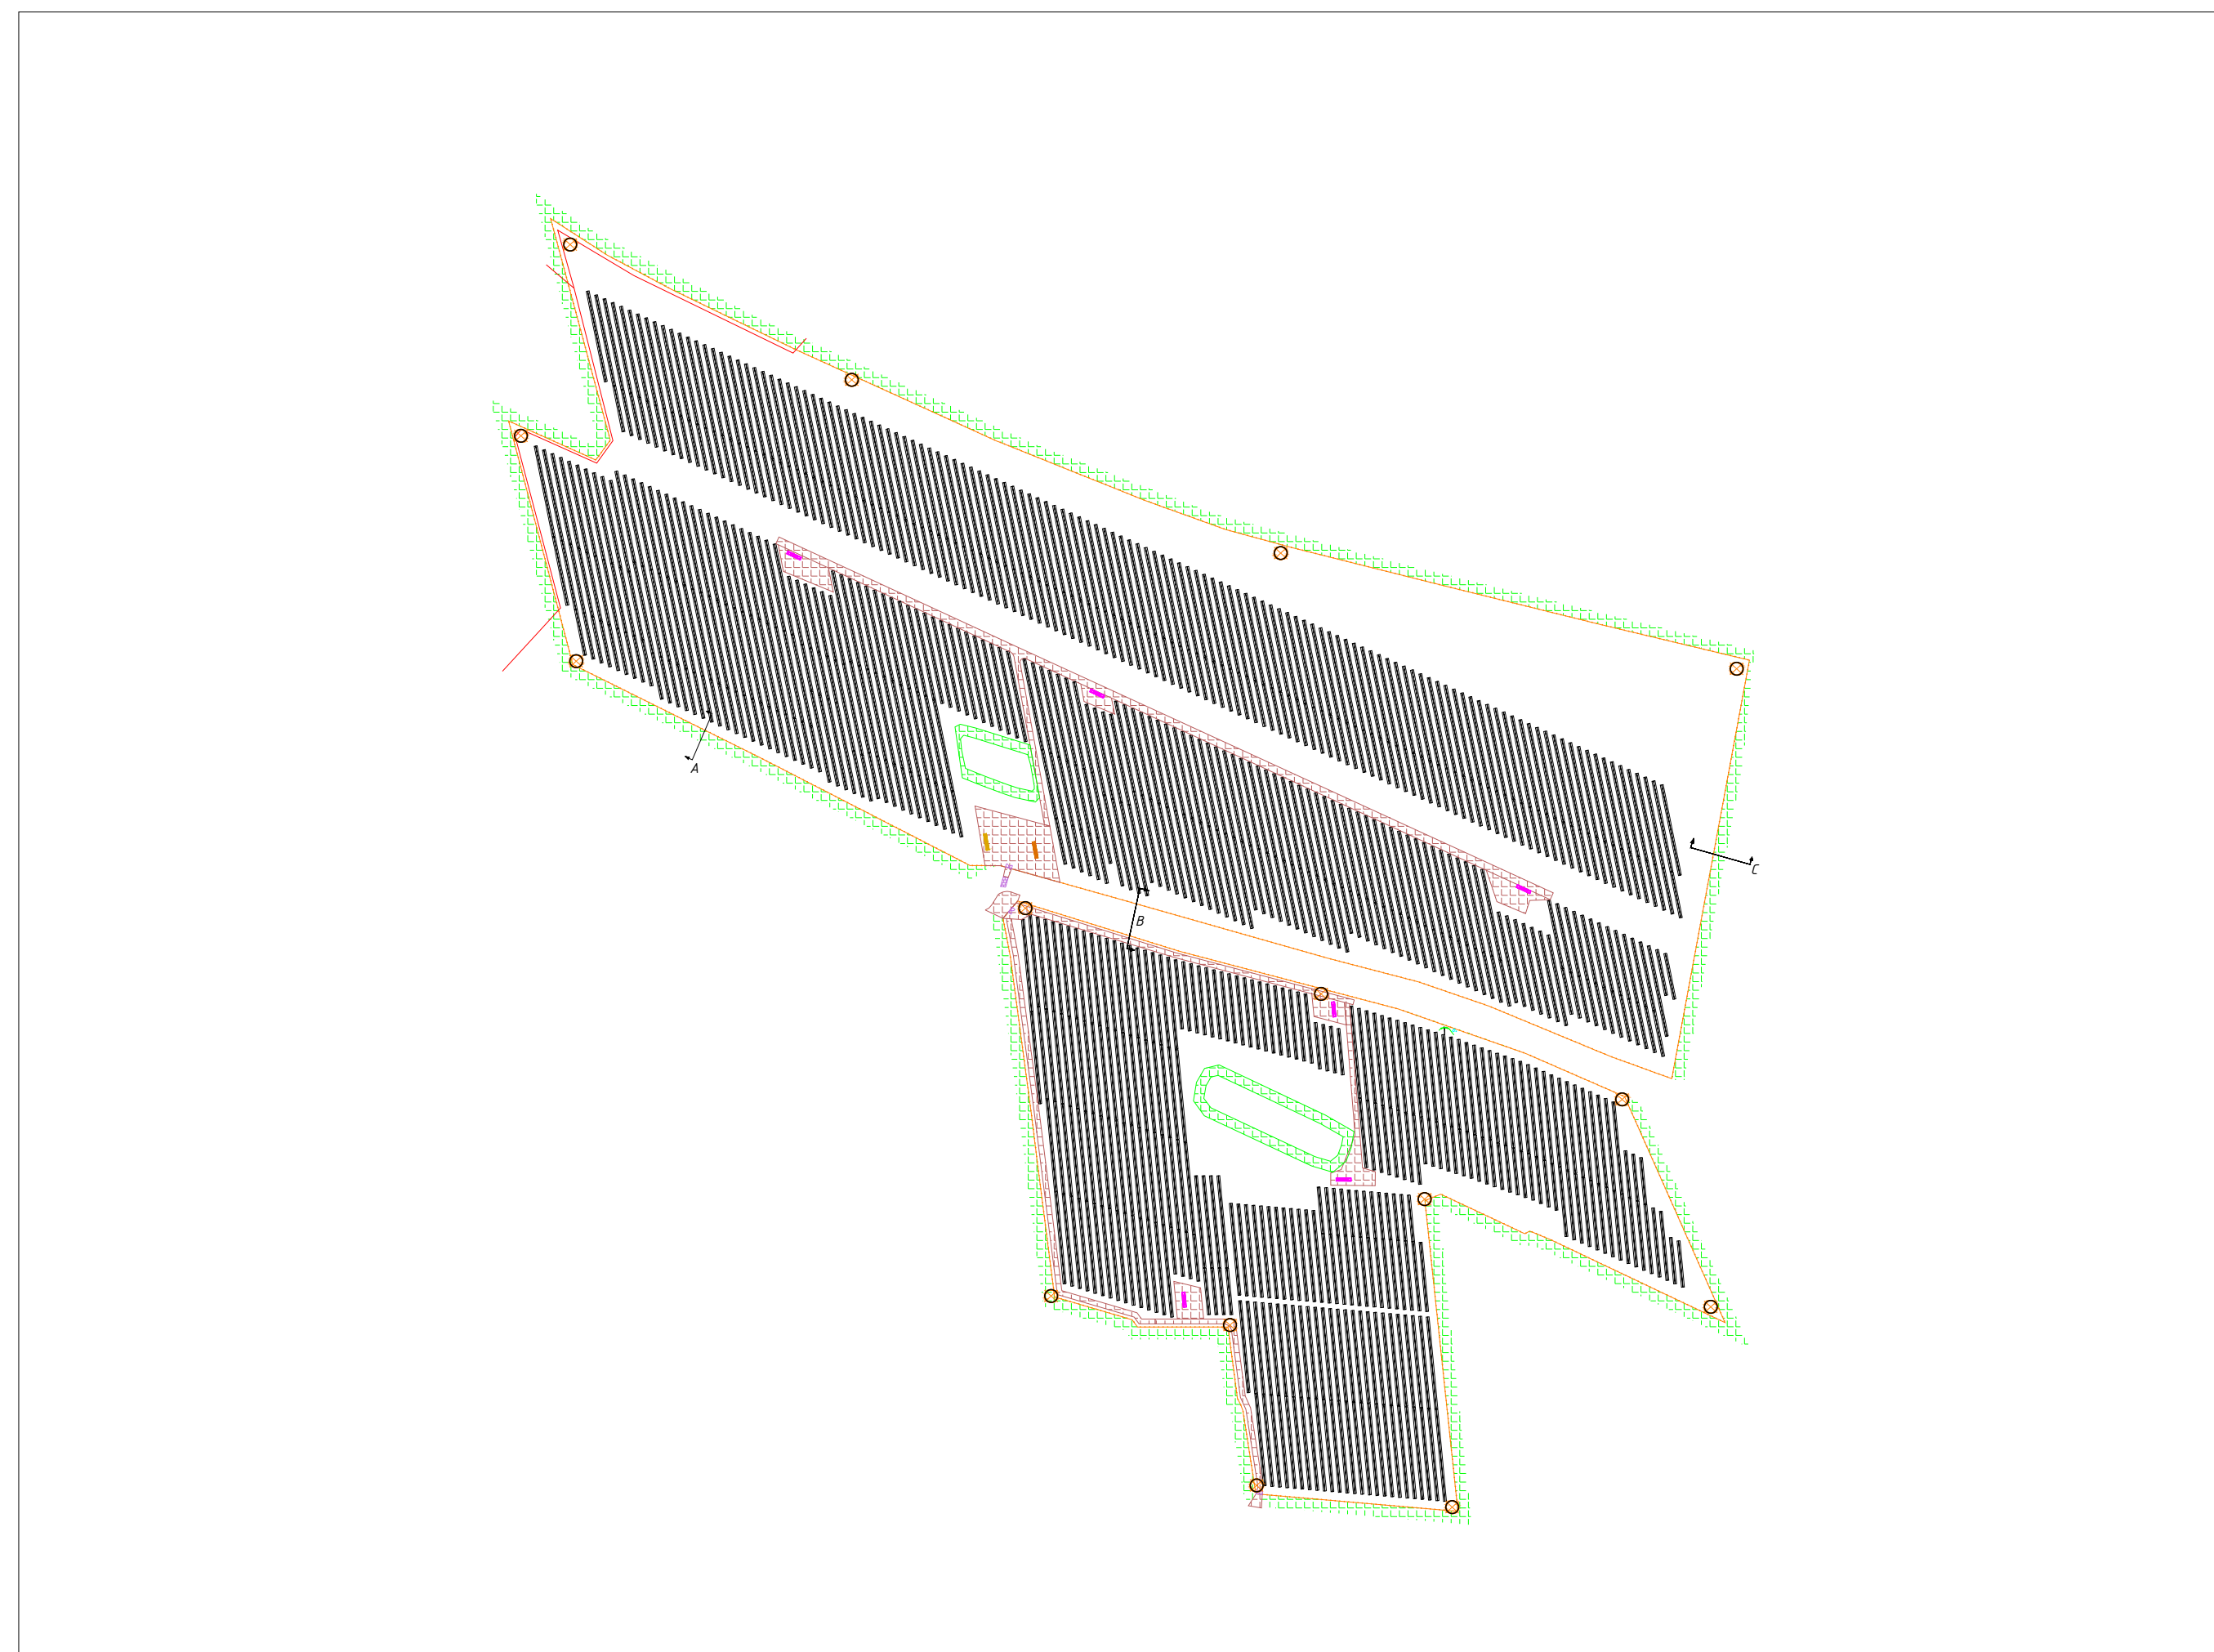

## Planimetria sotto-campo nord - Scala 1:5.000

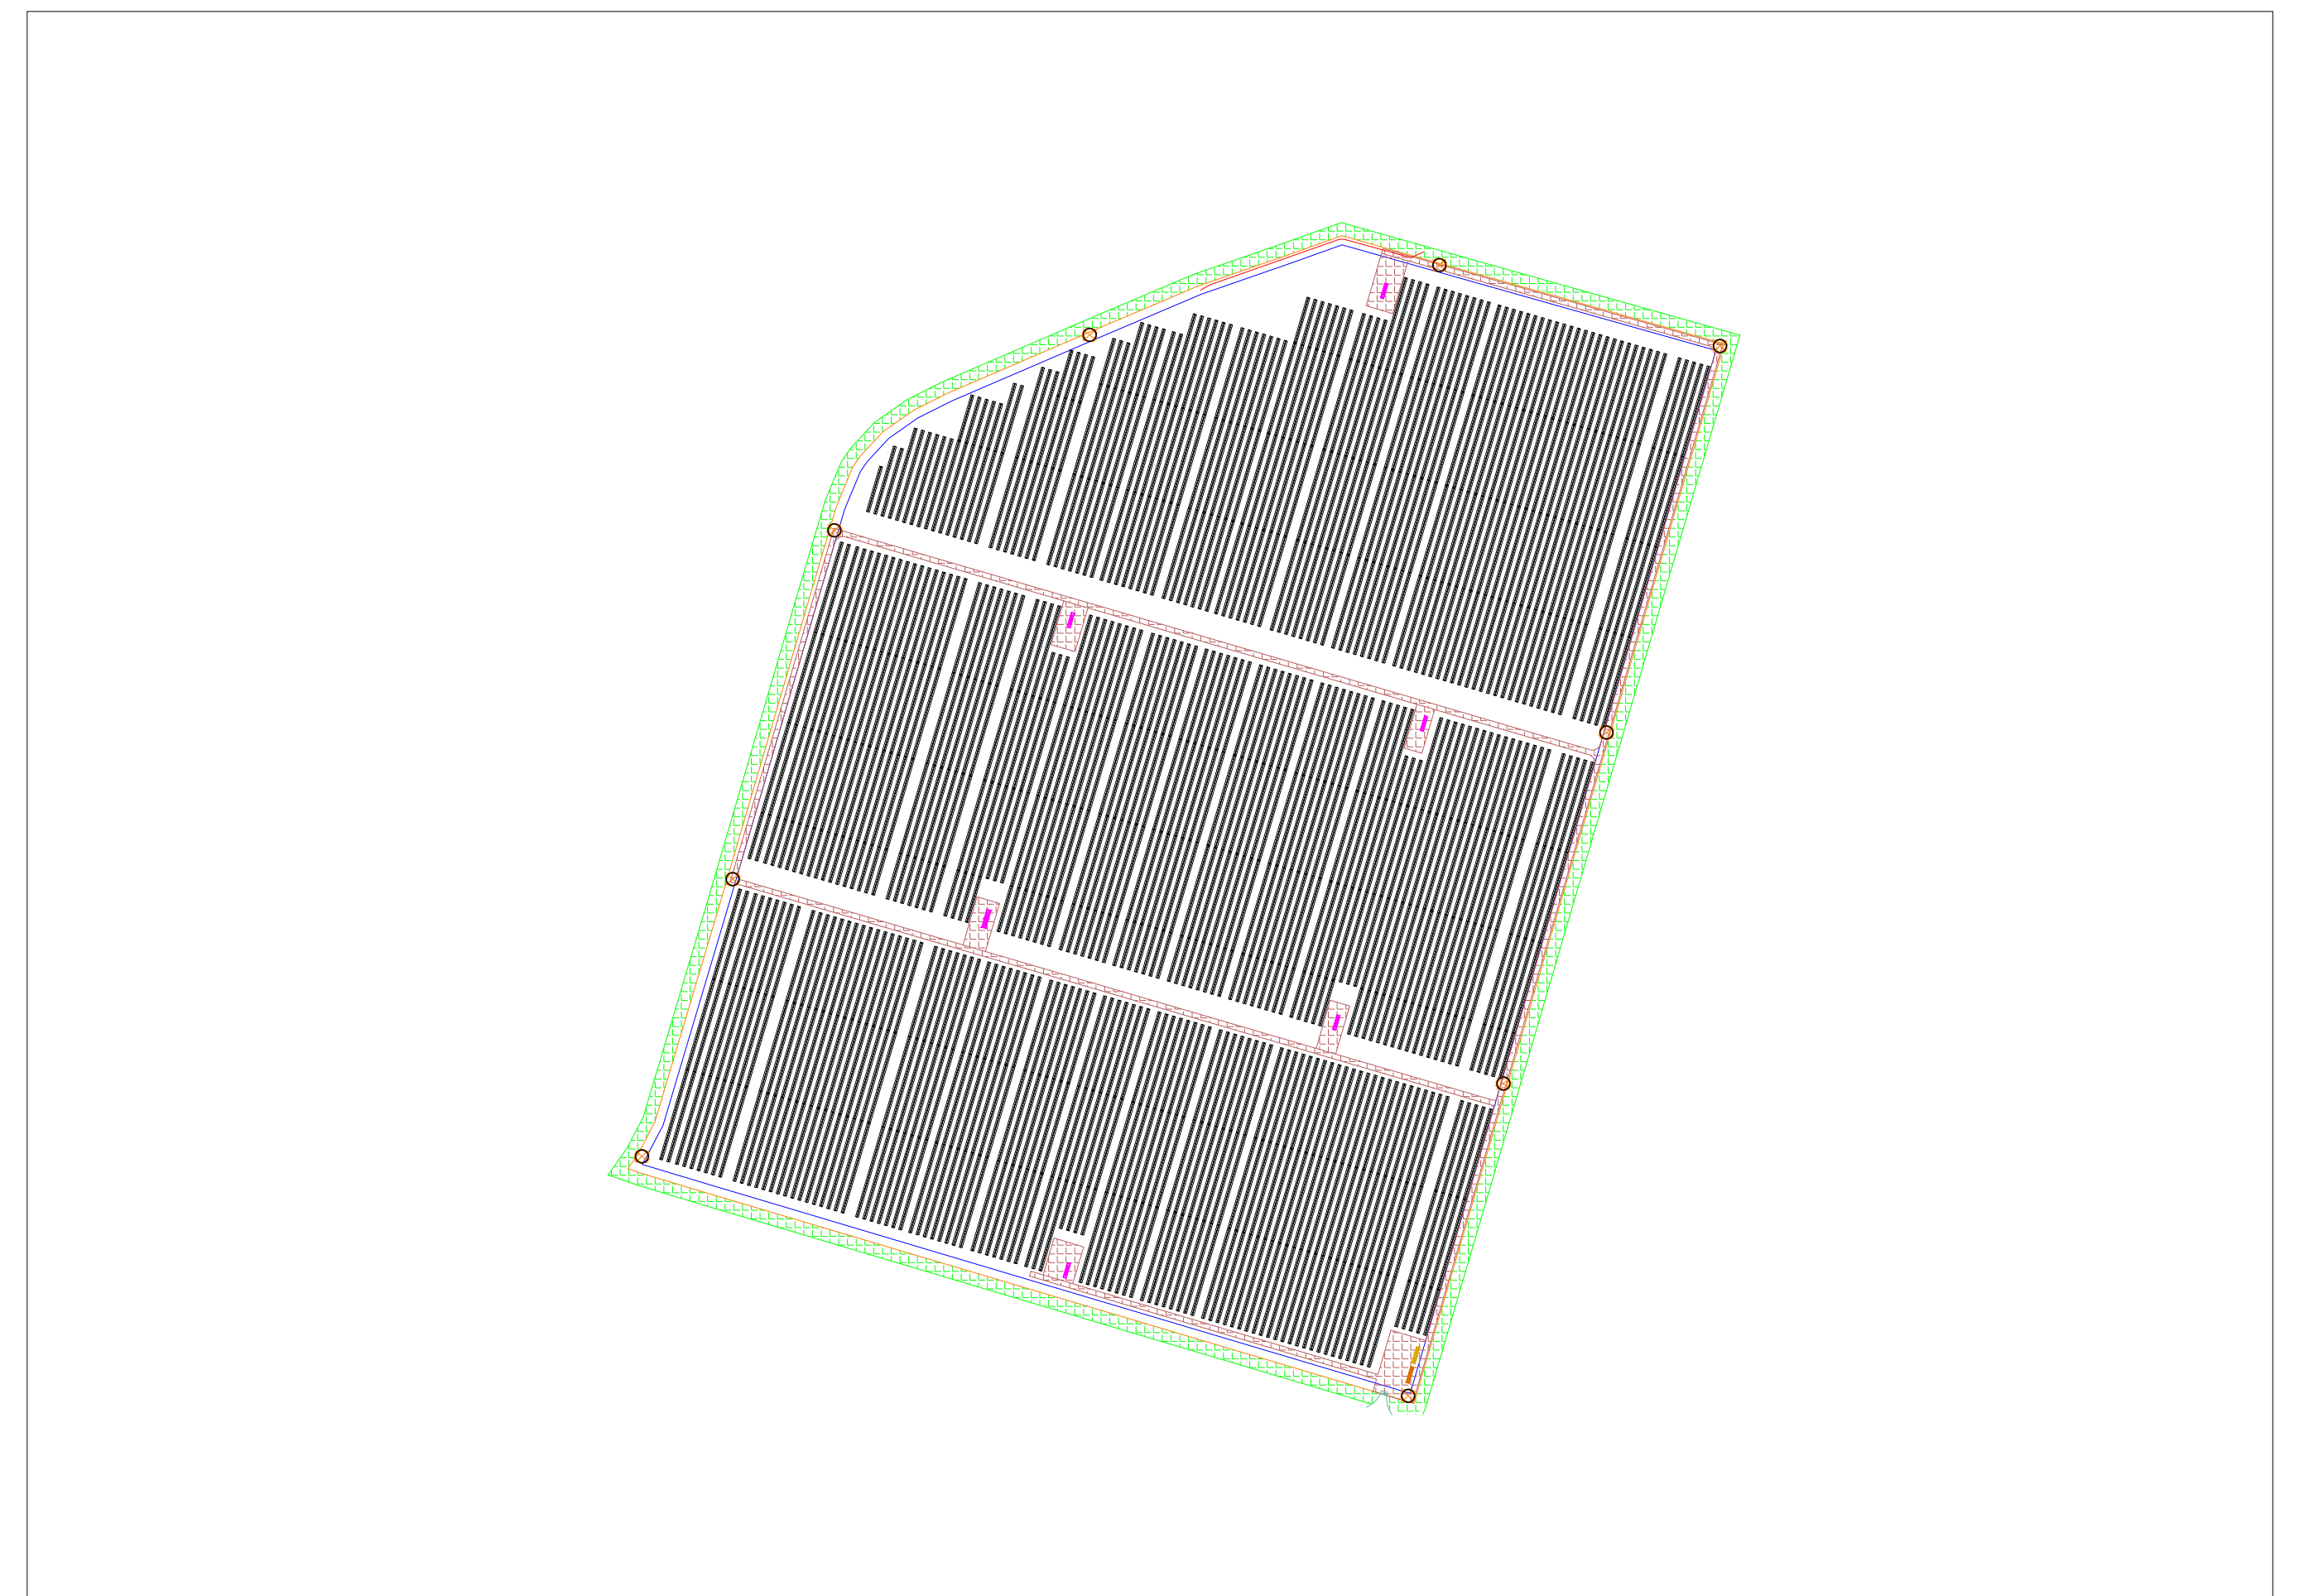

### LEGENDA

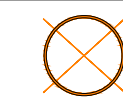

Pali illuminazione e videosorveglianza

Regione Emilia Romagna



Provincia di Ferrara



Comune di Bondeno



**IMPIANTO AGROVOLTAICO DI 60MW SITO NEL COMUNE DI BONDENO (FE) E RELATIVE OPERE CONNESSE**

PROGETTISTA INCARICATO:  
Ing. Riccardo Clementi  
Pec: riccardo.clementi@ingpec.eu



Scala  
**Varie**

Titolo elaborato:

**Illuminazione e videosorveglianza**

Formato  
**A1**

TECNICI COINVOLTI

Ing. Riccardo Clementi  
Arch. Emiliano Manzato  
Dott. Agr. Stefano Pesavento  
Dott. Geol. Loris Tietto

CODICE ELABORATO

PROGETTO	CLASSE	TIPO	PROG.
<b>RVFVER32</b>	<b>VIA2</b>	<b>D</b>	<b>23</b>

Rev.	Data	Descrizione	Redige	Verifica	Approva
00	03/23	Prima emissione	AI	GR	RC
01	12/23	Prima Revisione	GR	GR	RC
02					
03					
04					
05					
06					

GESTORE RETE ELETTRICA



SOCIETA' PROPONENTE:

**Bondeno SRL**  
Via Mike Bongiorno, 13 - 20124 Milano  
PEC: bondeno@pec-legal.it  
REA: MI - 2677347  
P.iva 05496160283

SOCIETA' DI PROGETTAZIONE:

**Renvalue SRL**  
Via Quattro Novembre, 2 Padova  
PEC: cert@pec.renvalue.it  
**RENVALUE**