



Pianta con evidenza delle siepi della tipologia "Palata" del parco agrivoltaico nord - SCALA 15 000

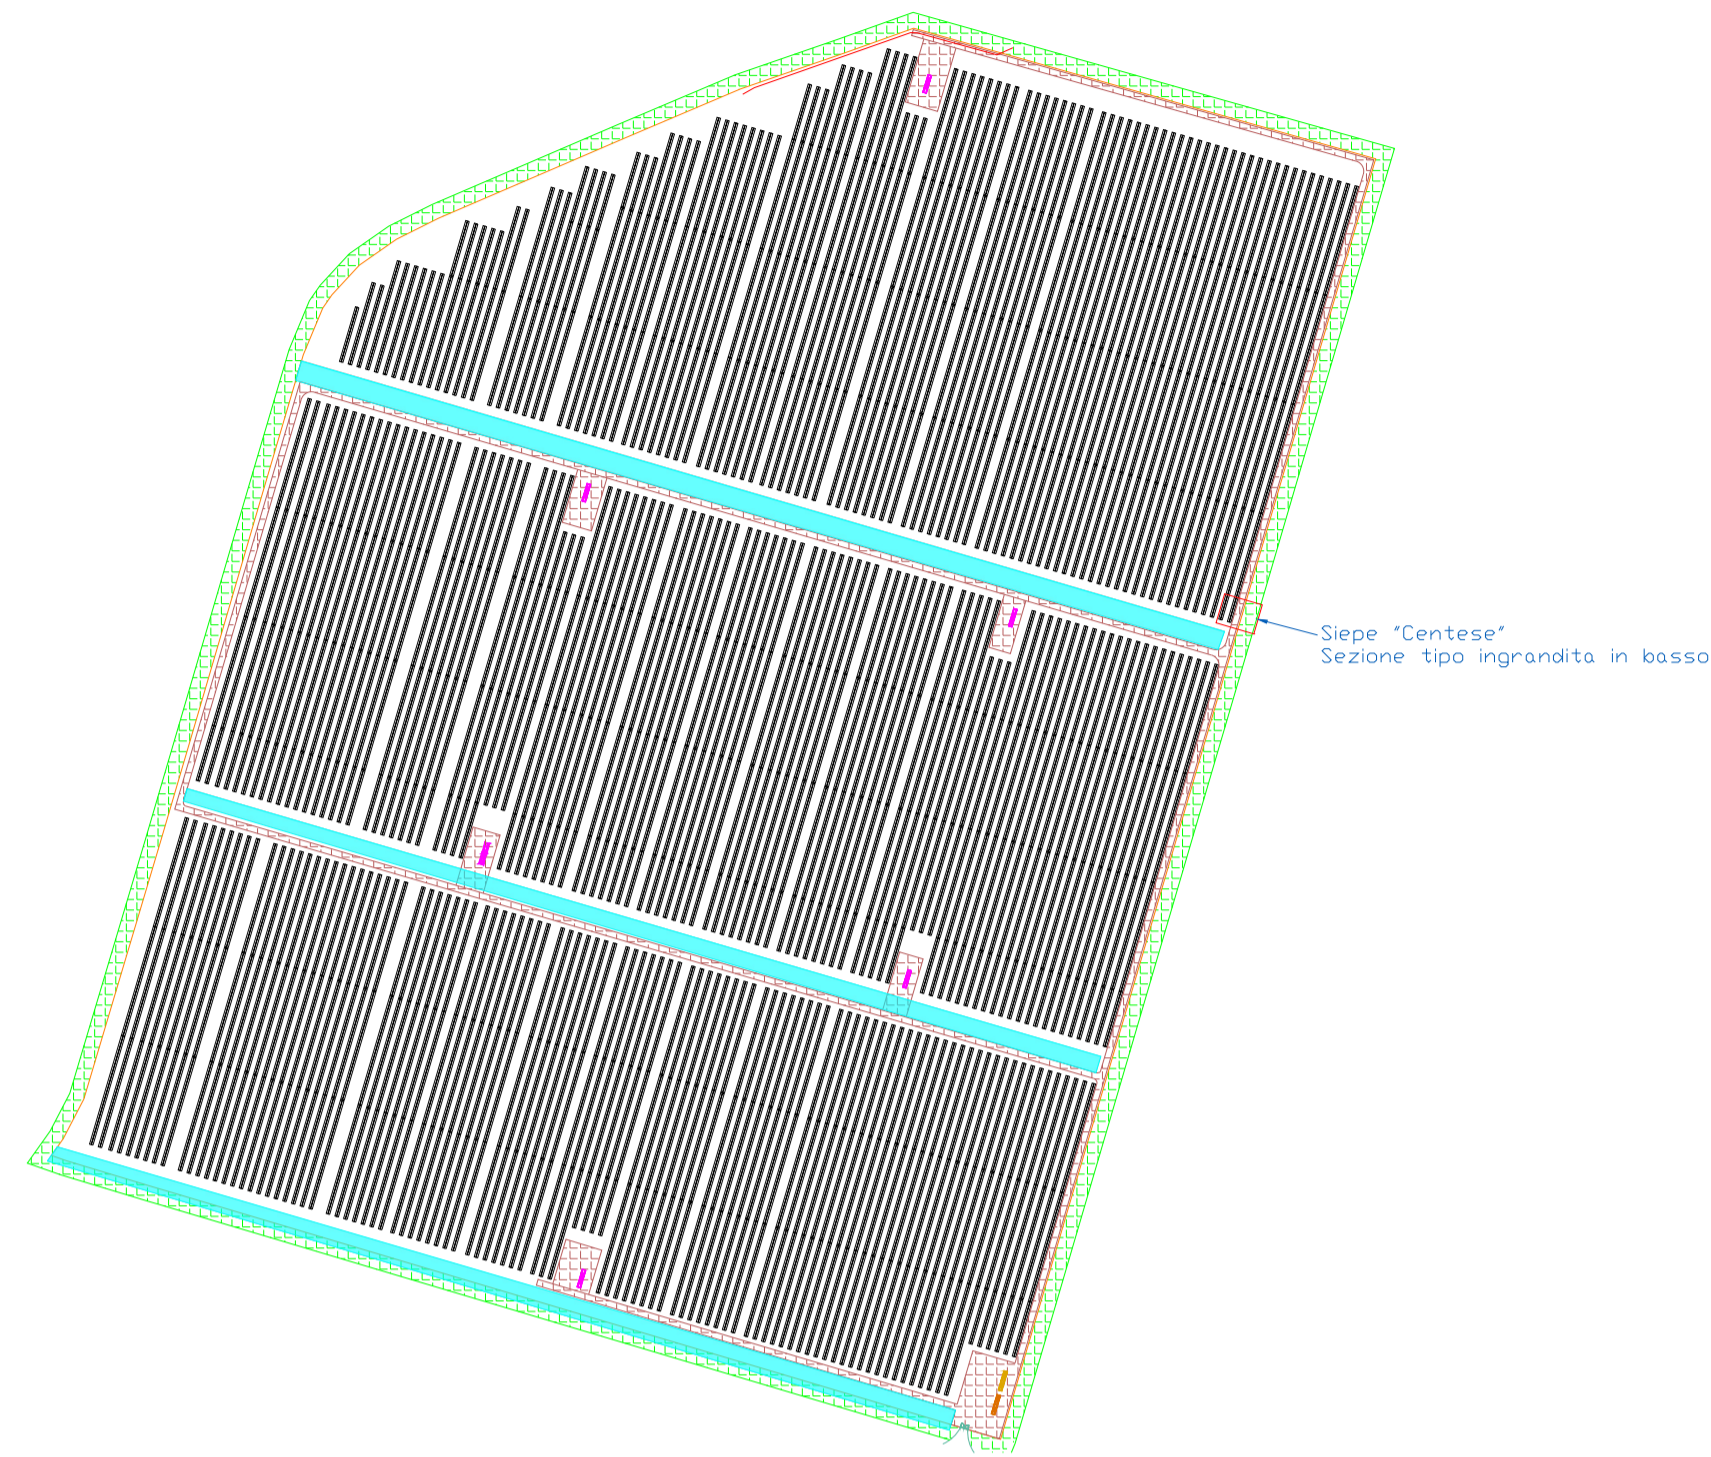

Pianta con evidenza delle siepi delle tipologie "Palata" e "Centese" del parco agrivoltaico sud - SCALA 15 000


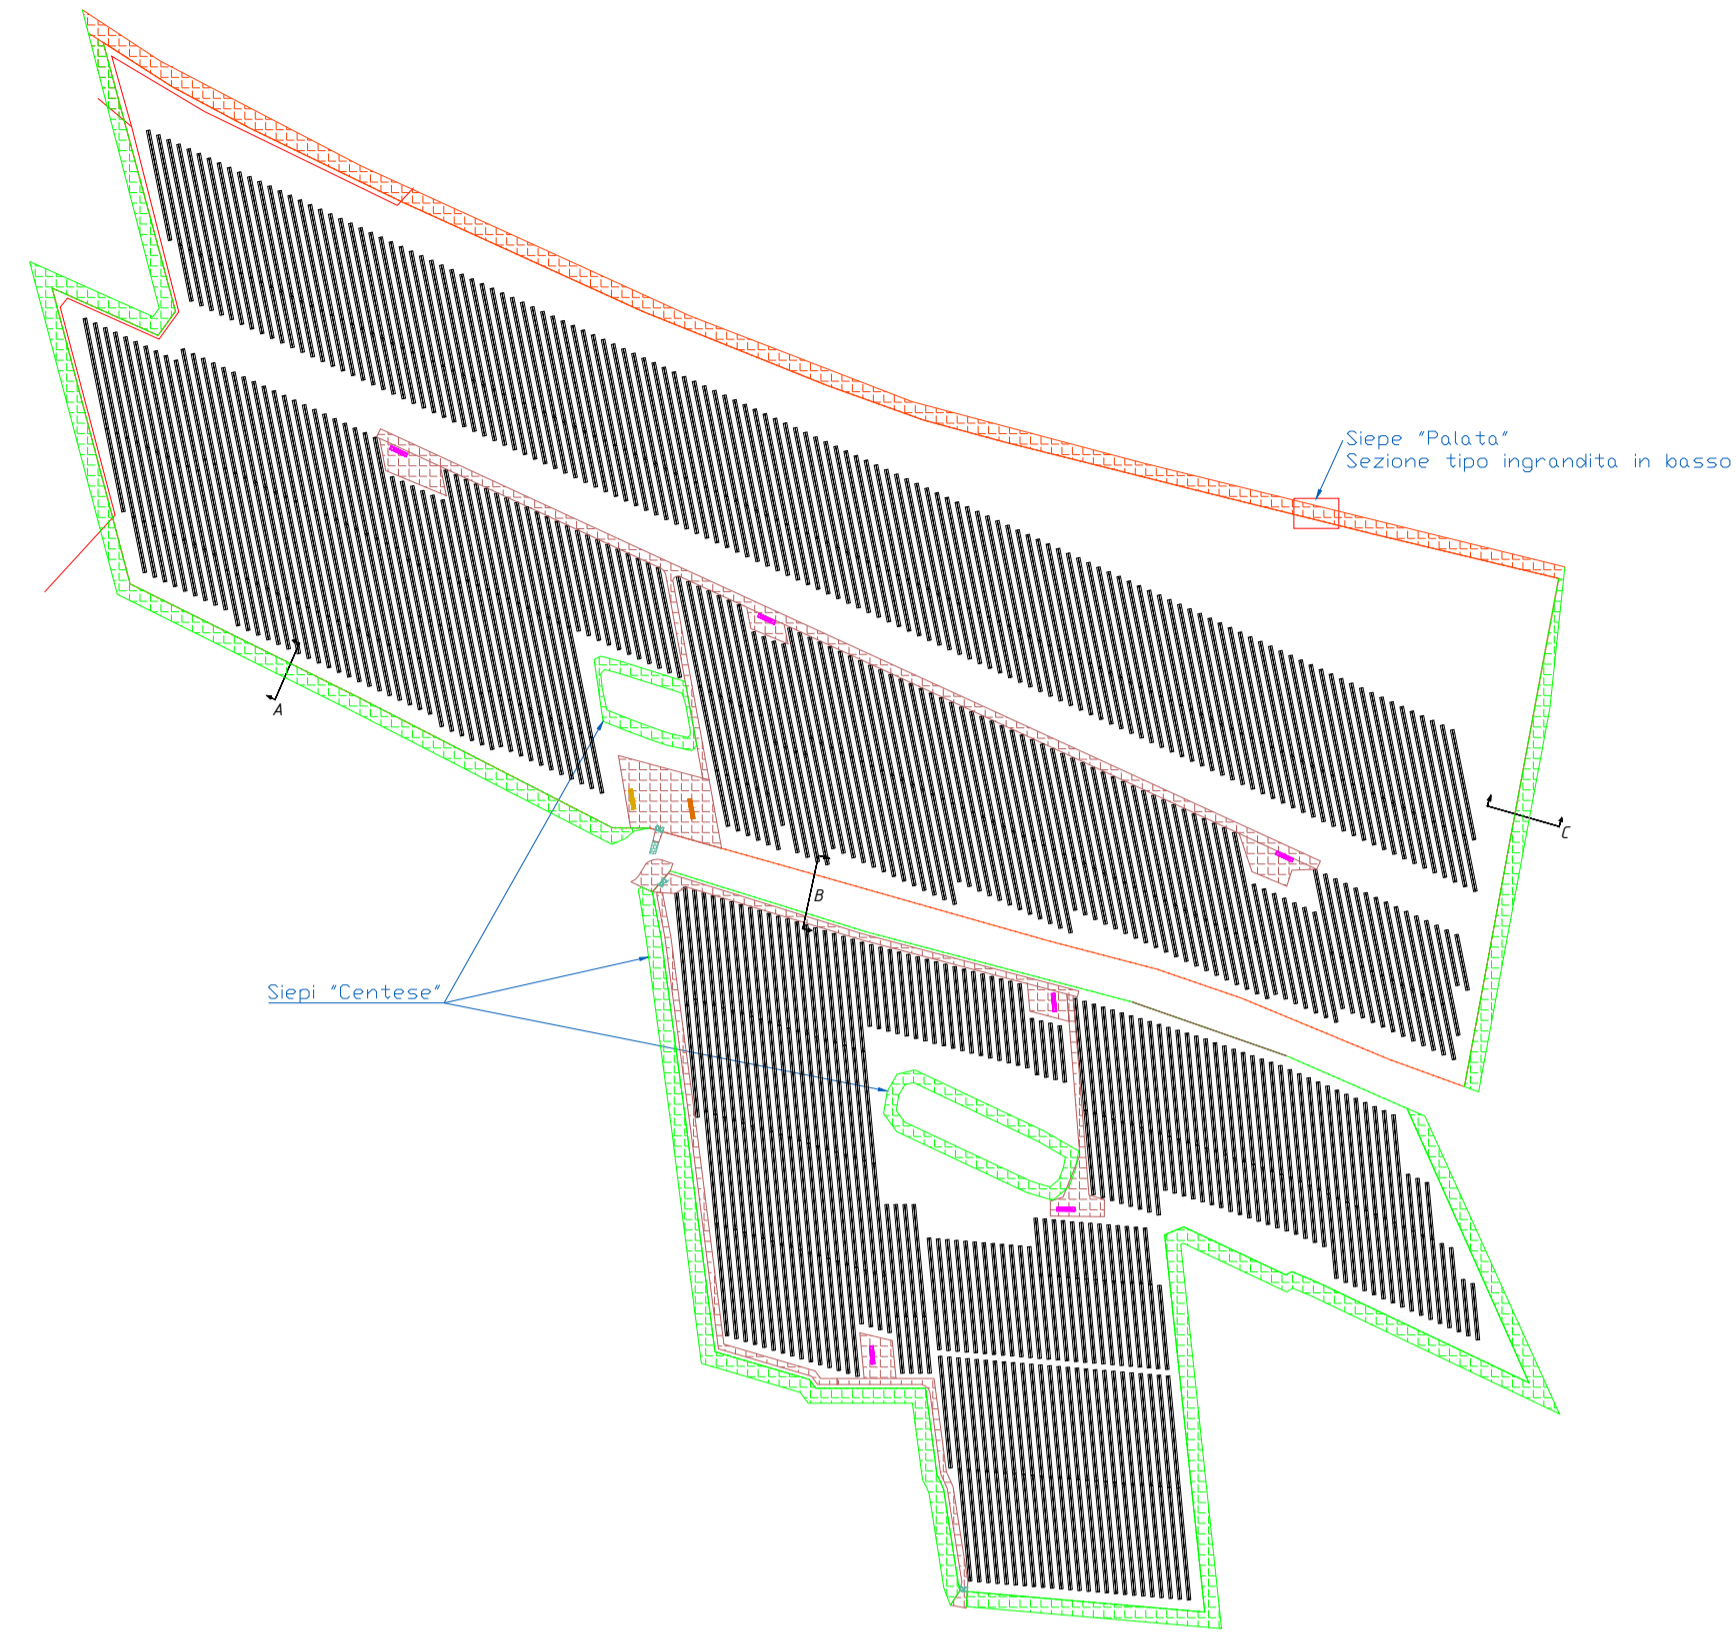


LEGENDA	
[Line symbol]	Recinzione
[Green area symbol]	Area per mitigazione ambientale
[Pink area symbol]	Cappezzagne esistenti
[White area symbol]	Viabilità interna di progetto
[Blue area symbol]	Tombotto carrabile
[Green symbol]	Cancello
[Blue line symbol]	Canali maggiori
[Blue area symbol]	Maceri
[Pink area symbol]	Cabine di trasformazione
[Orange area symbol]	Cabine di raccolta
[Yellow area symbol]	Magazzino e ufficio
[Black line symbol]	Strutture fotovoltaiche
[Red line symbol]	Interramento linea esistente di MT



Moduli base di alternanza delle essenze nelle siepi "Centese" e "Palata" con pesca casuale tra due alternative in determinate posizioni

Posizione	Alternativa A	Alternativa B
<b>Siepe Centese</b>		
1	Euonymus europaeus L.	Frangula alnus Mill.
2	Malus sylvestris L.	Cercis siliquastrum L.
3	Laburnum anagyroides Medik.	
4	Euonymus europaeus L.	Frangula alnus Mill.
5	Malus sylvestris L.	Cercis siliquastrum L.
6	Corylus avellana L.	
7	Prunus cerasifera L.	Prunus spinosa L.
8	Cornus mas L.	
<b>Siepe Palata</b>		
1	Acer campestre L.	Carpinus betulus L.
2	Quercus ilex L.	Quercus pubescens L.

Sezione tipo della siepe di tipologia "Centese" - SCALA 1200

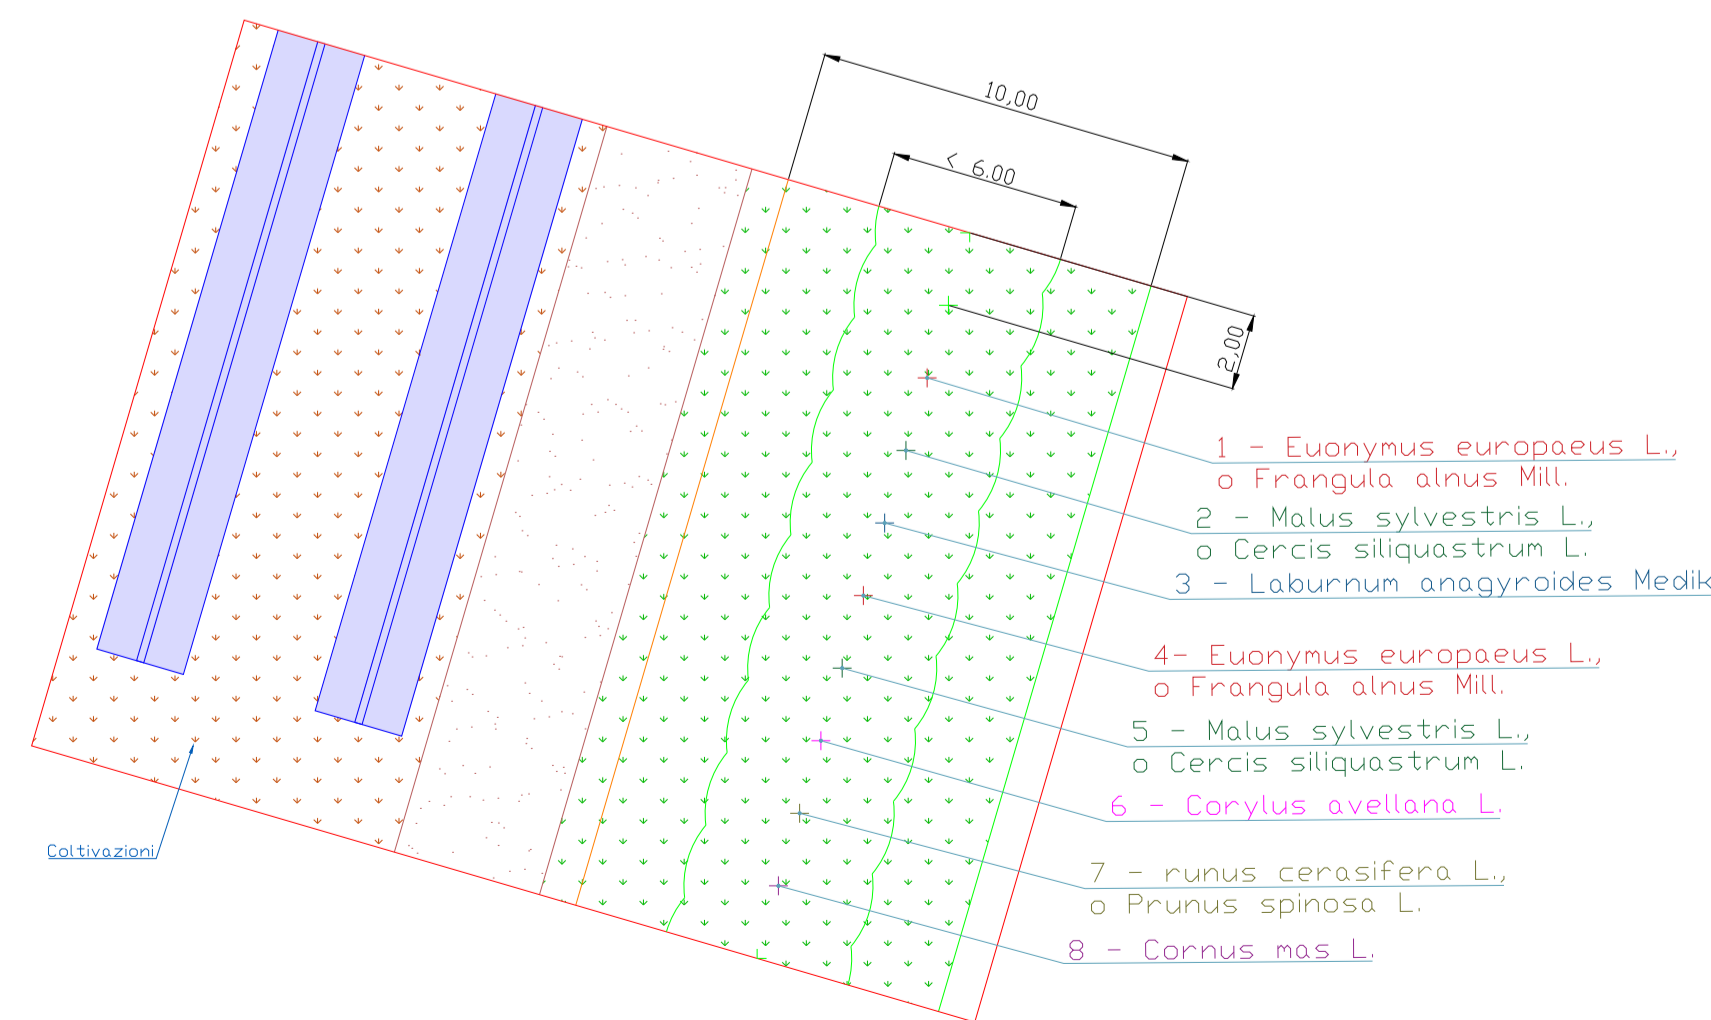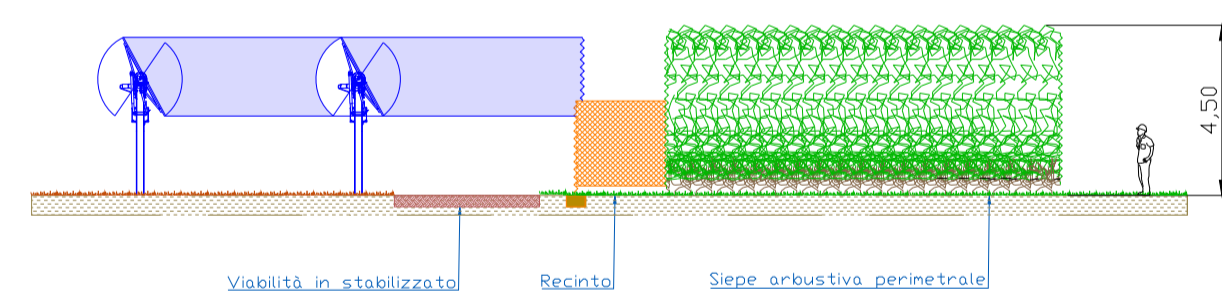

Sezione tipo della siepe di tipologia "Palata" - SCALA 1200

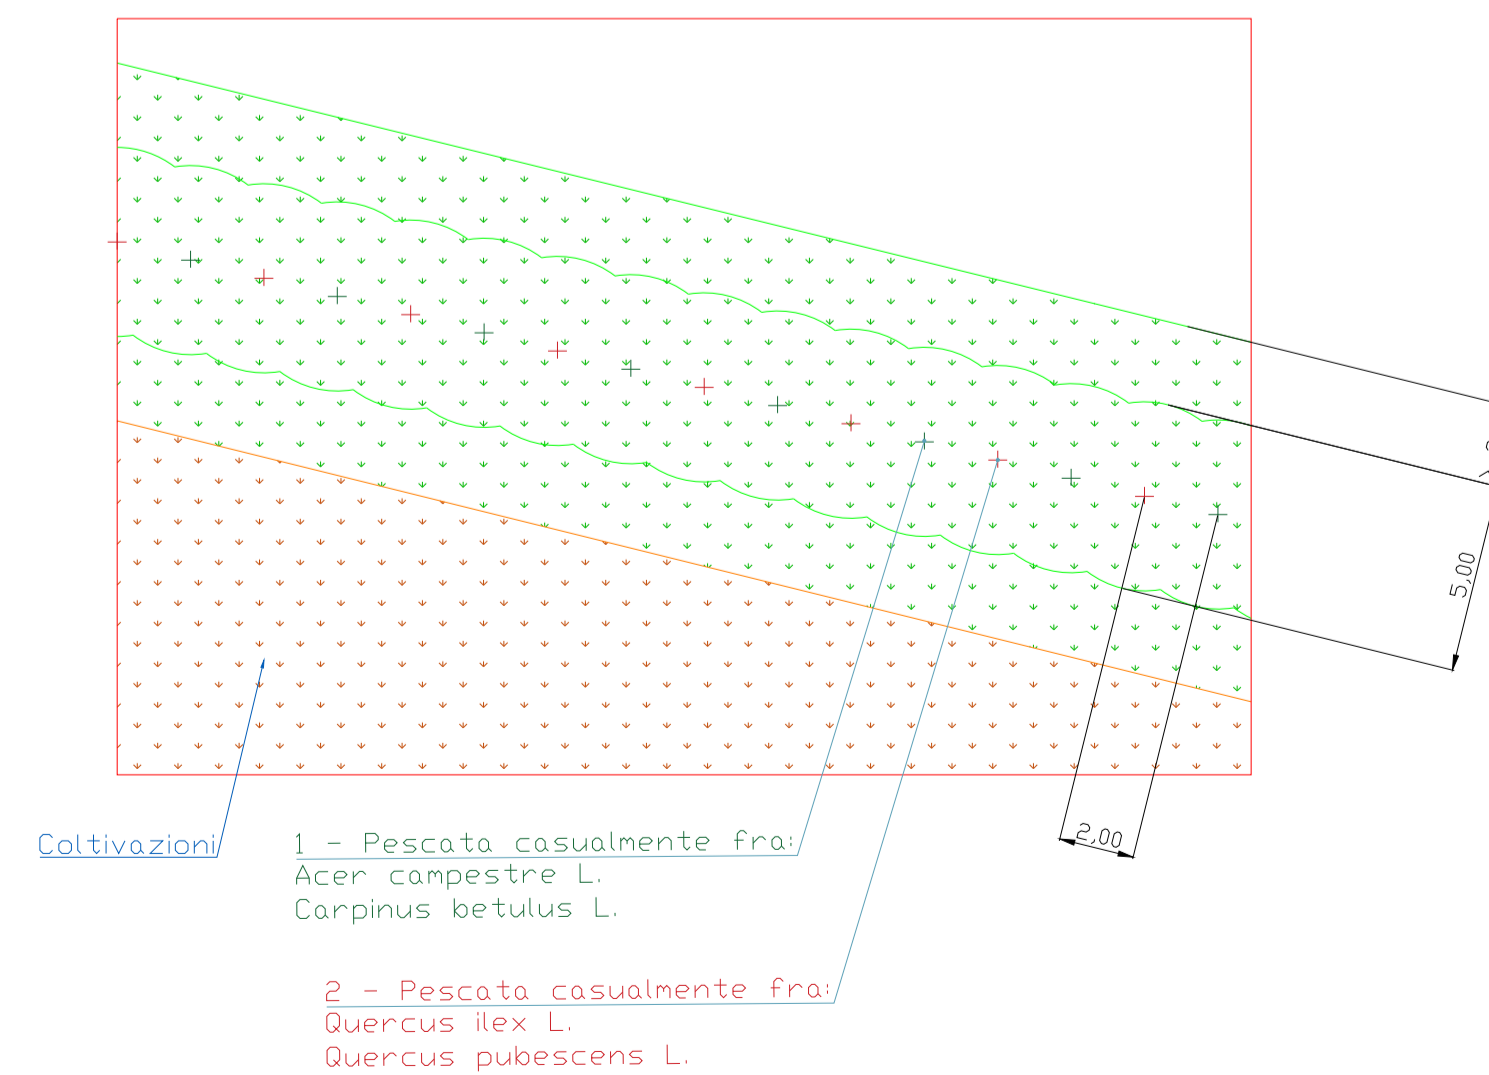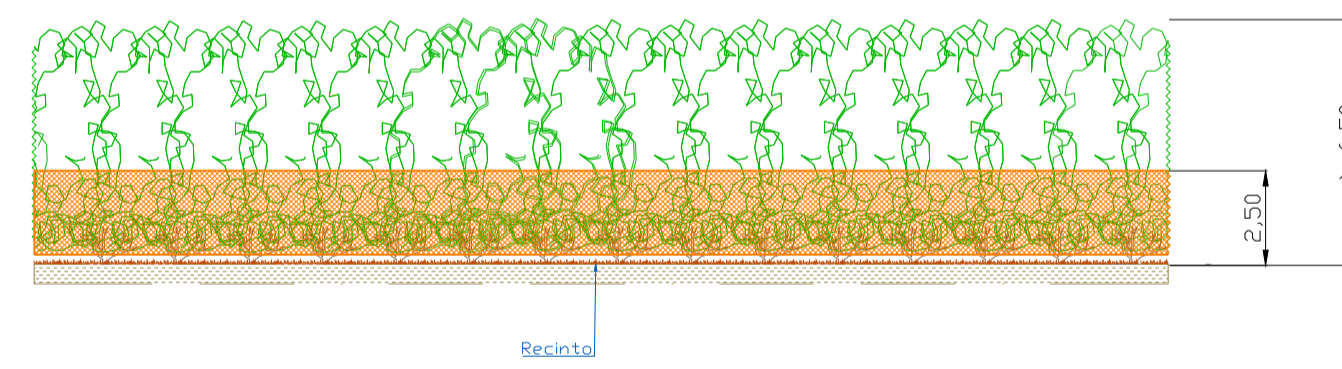

Regione Emilia Romagna

Provincia di Ferrara

Comune di Bondeno

## IMPIANTO AGROVOLTAICO DI 60MW SITO NEL COMUNE DI BONDENO (FE) E RELATIVE OPERE CONNESSE

PROGETTISTA INCARICATO:  
Ing. Riccardo Clementi  
Pec: riccardo.clementi@ingpec.eu

Scala **VARIE**

Formato **A1**

Titolo elaborato:  
**OPERE DI MITIGAZIONE AMBIENTALE**

TECNICI COINVOLTI  
Ing. Riccardo Clementi  
Arch. Emiliano Manzato  
Dott. Agr. Stefano Pesavento  
Dott. Geol. Loris Tietto

CODICE ELABORATO			
PROGETTO	CLASSE	TIPO	PROG.
RVFVER32	VIA2	D	58

Rev.	Data	Descrizione	Redige	Verifica	Approva
00	12/23	Prima emissione	SP	RC	RC
01					
02					
03					
04					
05					
06					

GESTORE RETE ELETTRICA

SOCIETA' PROPONENTE:

**Bondeno SRL**  
Via Mike Bongiorno, 13 - 20124 Milano  
PEC: bondeno@pec-legal.it  
REA: MI - 2677347  
P.iva 05496160283

SOCIETA' DI PROGETTAZIONE:

**Renvalue SRL**  
Via Quattro Novembre, 2 Padova  
PEC: cer@pec.renvalue.it