


Legenda Impianti

- Area Impianto "Builli 1"
- Cabina Primaria
- Cavidotto di connessione interrato
- Richiusura
- Linea MT Helios
- Perimetrazione SITAP

Inquadramento con vincoli pasaggistici SITAP

scala: 1:10.000

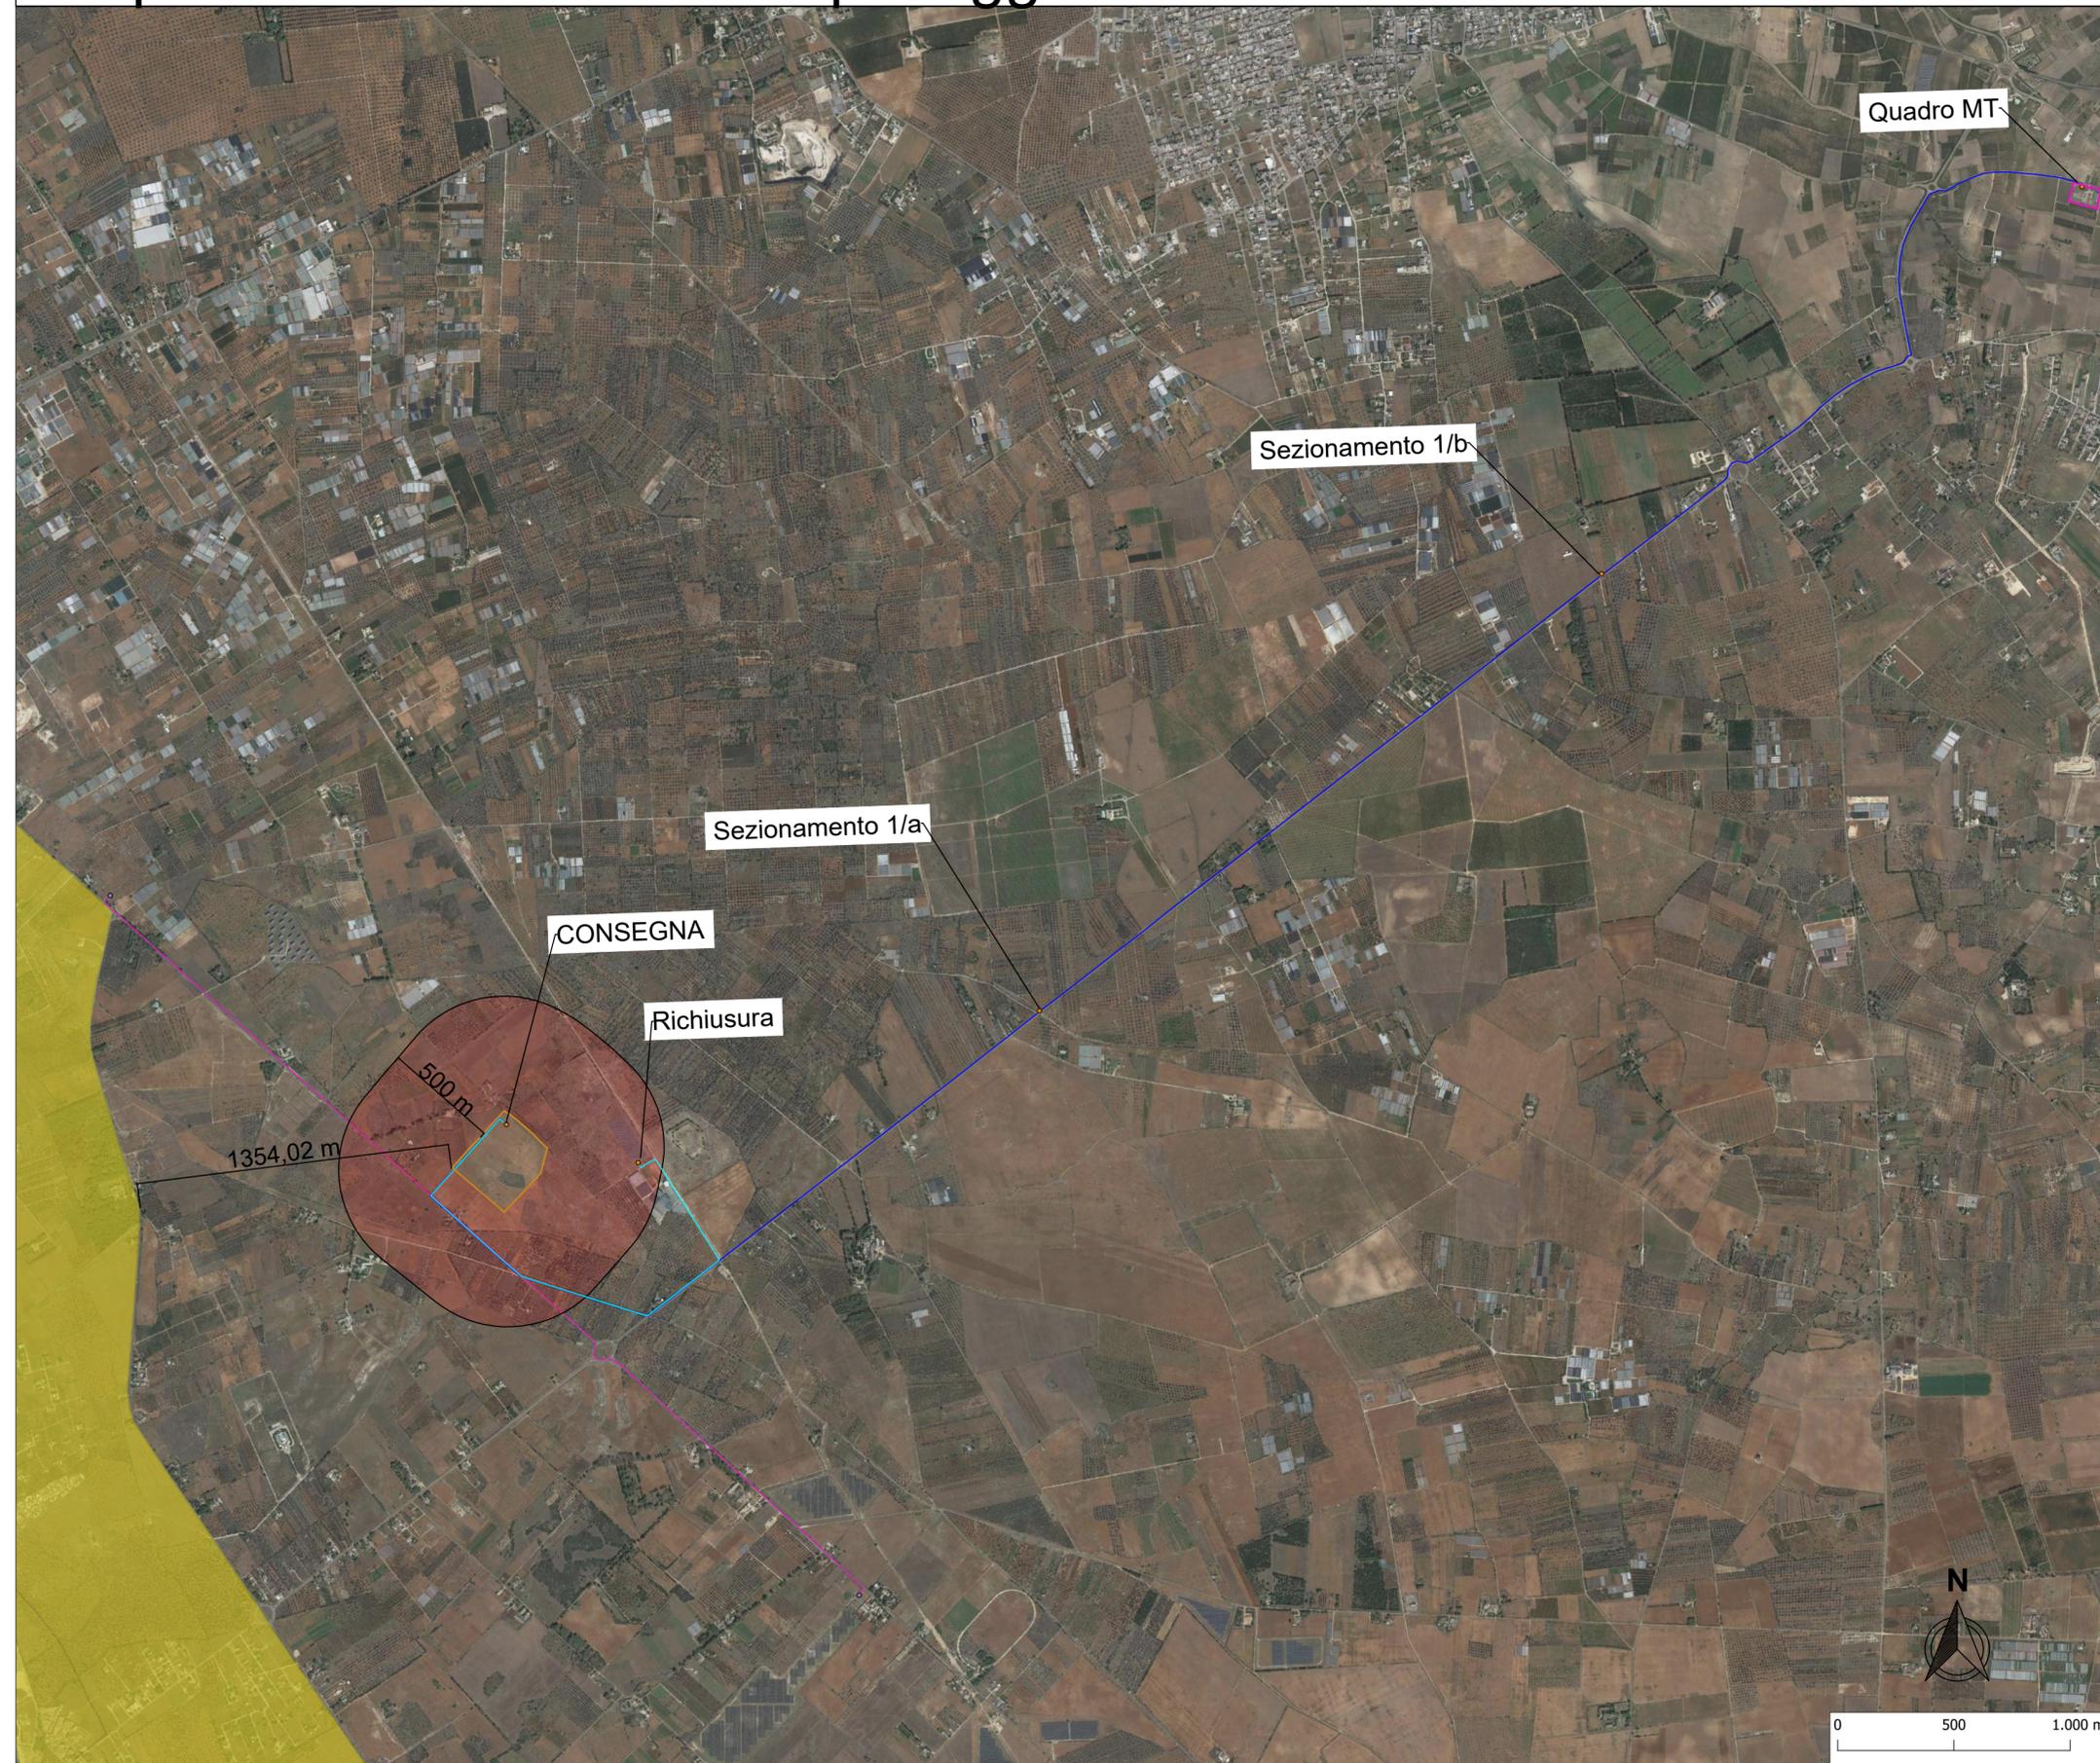

COMMITTENTE	Green Resources Value	LECCE 2 PV S.R.L. <small>(scissione da GR Value Development S.r.l.)</small> Via Durini, 9 20122 Milano Cod. Fisc & P. IVA 12262240968			
PROGETTISTI		PROGETTO ingveprogetti s.r.l. <small>via Federico II Svevo n.64 -72023, Mesagne (BR) email: info@ingveprogetti.it</small>			
Coordinatore Tecnico del Progetto: Ing. Giorgio Vece					
PROGETTO	COSTRUZIONE ED ESERCIZIO DI UN IMPIANTO INTEGRATO DI PRODUZIONE ELETTRICA DA FONTE FOTOVOLTAICA E DI PRODUZIONE AGRICOLA, DENOMINATO "BUILLI", SITO NEL COMUNE DI NARDÒ (LE), IN LOCALITÀ BUILLI, E DELLE OPERE ED INFRASTRUTTURE CONNESSE NEI COMUNI DI NARDÒ, COPERTINO E LEVERANO (LE), CON POTENZA NOMINALE PARI A 14.250,00 KWN E POTENZA DI PICCO (POTENZA MODULI) PARI A 15.597,90 KWP.				
ELABORATO	Titolo: Inquadramento aree idonee lotto Builli 1	TAV: 1/1			
Codice elaborato:		SCALA:			
AG7SE31_RelazionePaesaggistica_14a		1:10.000			
N°	DATA	DESCRIZIONE	CODICE INTERNO	VERIFICATO	APPROVATO
00	GENNAIO 2024	Prima emissione	PNDB1_InqAreeIdonee_FS	Ing. Giorgio Vece	LECCE 2 PV S.R.L.