


PROGETTO AUTORIZZATO



LEGENDA PROGETTO AUTORIZZATO

- CAVIDOTTO ESTERNO MT
- IMPIANTO DI CONSEGNA AT E-DISTRIBUZIONE
- STAZIONE ELETTRICA AT/MT MONTE RAITIELLO
- C.P. BARAGIANO ESISTENTE
- RACCORDO AT E TRALICCIO RTN
- STRADA DI ACCESSO ALLA CABINA

PROGETTO DI ADEGUAMENTO TECNICO

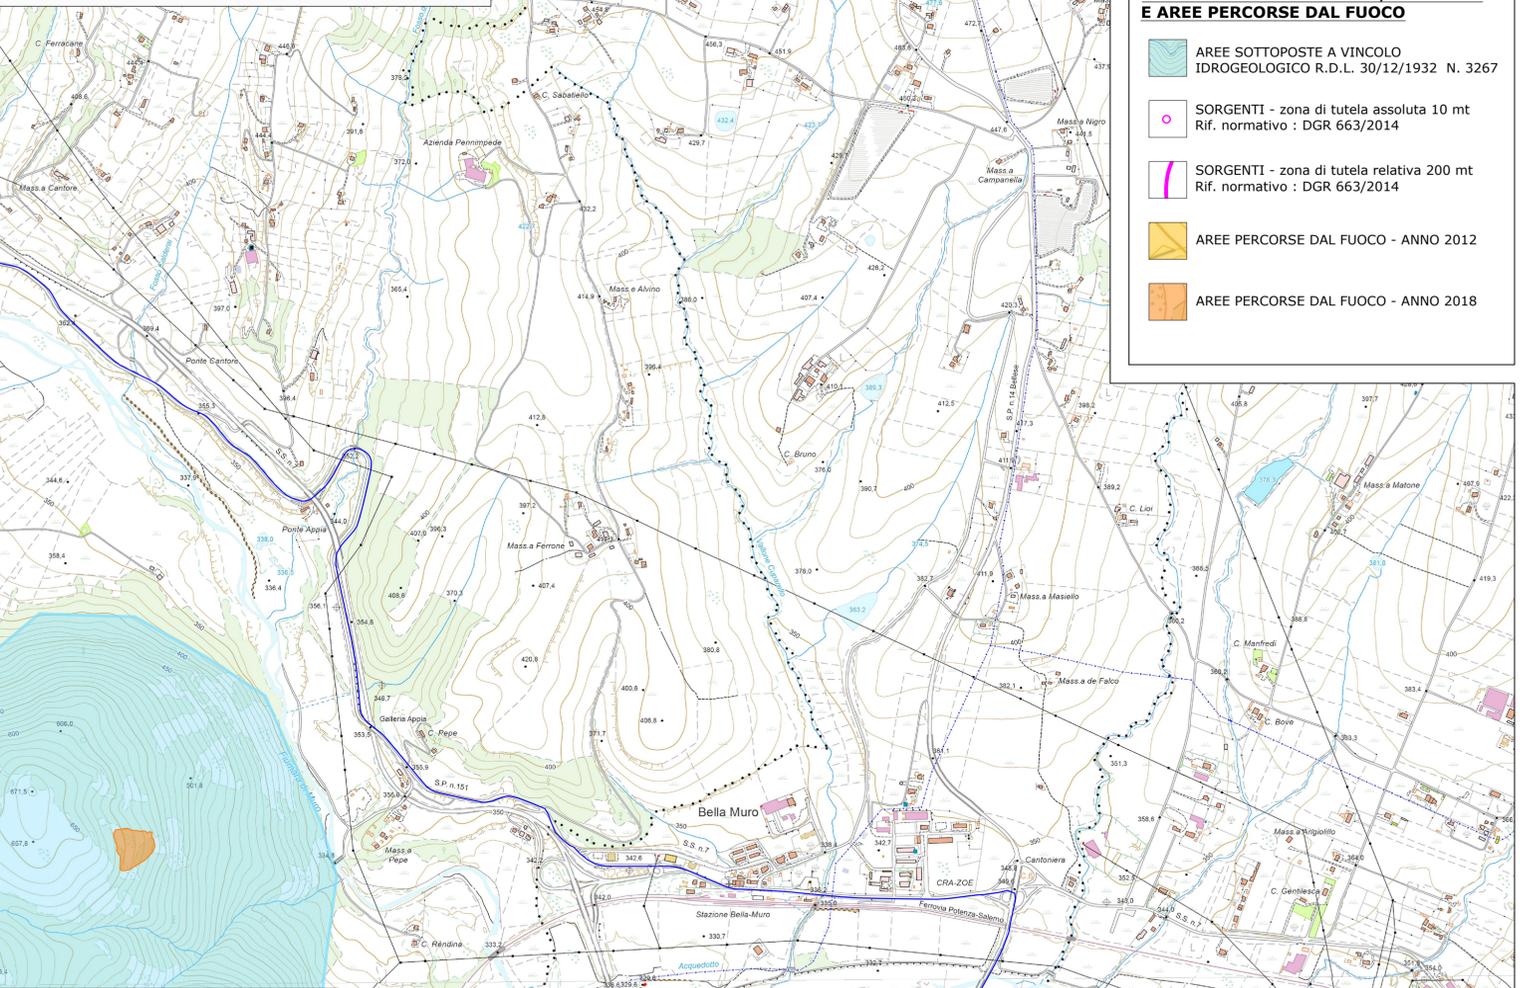


LEGENDA PROGETTO DI ADEGUAMENTO TECNICO

- CAVIDOTTO ESTERNO MT
- IMPIANTO DI CONSEGNA AT E-DISTRIBUZIONE
- STAZIONE ELETTRICA AT/MT MONTE RAITIELLO
- C.P. BARAGIANO ESISTENTE
- RACCORDO AT E TRALICCIO RTN
- STRADA DI ACCESSO ALLA CABINA

VINCOLO IDROGEOLOGICO, SORGENTI E AREE PERCORSE DAL FUOCO

- AREE SOTTOPOSTE A VINCOLO IDROGEOLOGICO R.D.L. 30/12/1932 N. 3267
- SORGENTI - zona di tutela assoluta 10 mt Rif. normativo : DGR 663/2014
- SORGENTI - zona di tutela relativa 200 mt Rif. normativo : DGR 663/2014
- AREE PERCORSE DAL FUOCO - ANNO 2012
- AREE PERCORSE DAL FUOCO - ANNO 2018

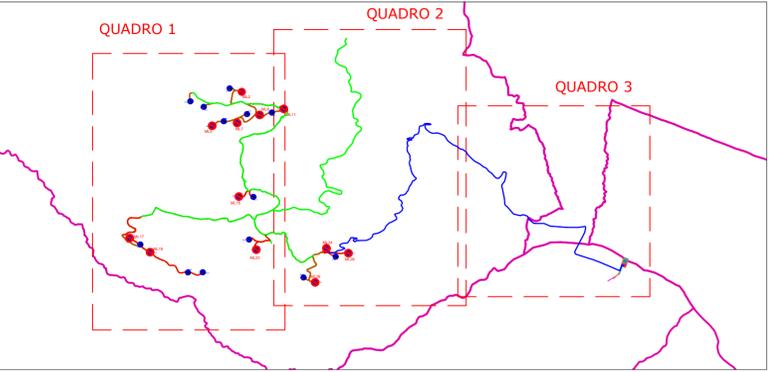

REGIONE BASILICATA
 PROVINCIA DI POTENZA
 Comuni di:
 Muro Lucano - Bella - Balvano - Baragiano
 LOCALITA' "Monte Raiello"

PROGETTO DEFINITIVO DI ADEGUAMENTO TECNICO PER LA REALIZZAZIONE DI UN IMPIANTO DI PRODUZIONE DI ENERGIA ELETTRICA DA FONTE EOLICA E RELATIVE OPERE DI CONNESSIONE - 12 AEROGENERATORI
 Progetto originario a 25 aerogeneratori autorizzato con DGR N° 1415 del 23/10/12

Sezione 2:
 STUDIO D'INSERIMENTO URBANISTICO E VINCOLISTICO

Titolo elaborato:
INQUADRAMENTO VINCOLISTICO - VINCOLO IDROGEOLOGICO, SORGENTI, AREE PERCORSE DAL FUOCO - QUADRO 3

N. Elaborato: 2.3.3 Scala: 1:10.000

Proponente

MONTE RAITIELLO Srl
 Via della Tecnica, 18 - 85100 - Potenza (PZ)
 CF 01531560769
 monteraitello@pec.it

Legale Rappresentante
Donato Macchia

Progettazione



sede legale e operativa
 San Martino Sannita (BN) Loc. Chianarie snc Area Industriale
 sede operativa
 Lucera (FG) via A. La Cava 114
 P.IVA 01465940623
 Azienda con sistema gestione qualità Certificato N. 50 100 11873

Progettista
Dot. Ing. Nicola Forte



Rev.	Data	Elaborazione	Approvazione	Emissione	DESCRIZIONE
00	OTTOBRE 2023	VC	PM	NF	EMISSIONE
			sigla	sigla	

Nome file sorgente | GEAGB01.PDV.2.3.1_3.R00.dwg | Nome file stampa | GEAGB01.PDV.2.3.3.R00.pdf | Formato di stampa | 420X1050