
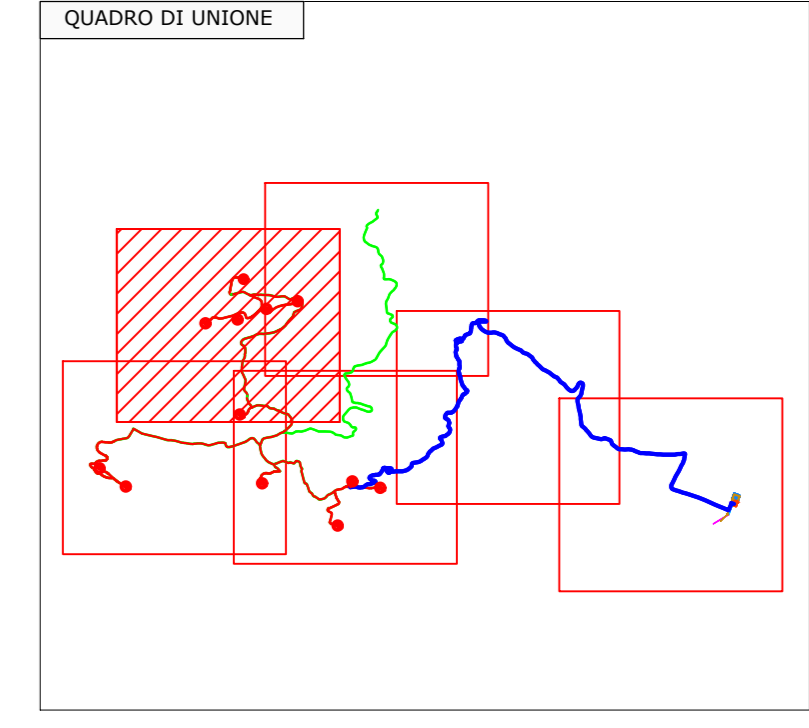


LEGENDA

- AEROGENERATORE
- PIAZZOLE DI MONTAGGIO E STOCCAGGIO
- STRADE DI PROGETTO
- STRADE ESISTENTI DA ADEGUIARE
- CAVIDOTTO INTERNO MT
- CONFINI FOGLI CATASTALI

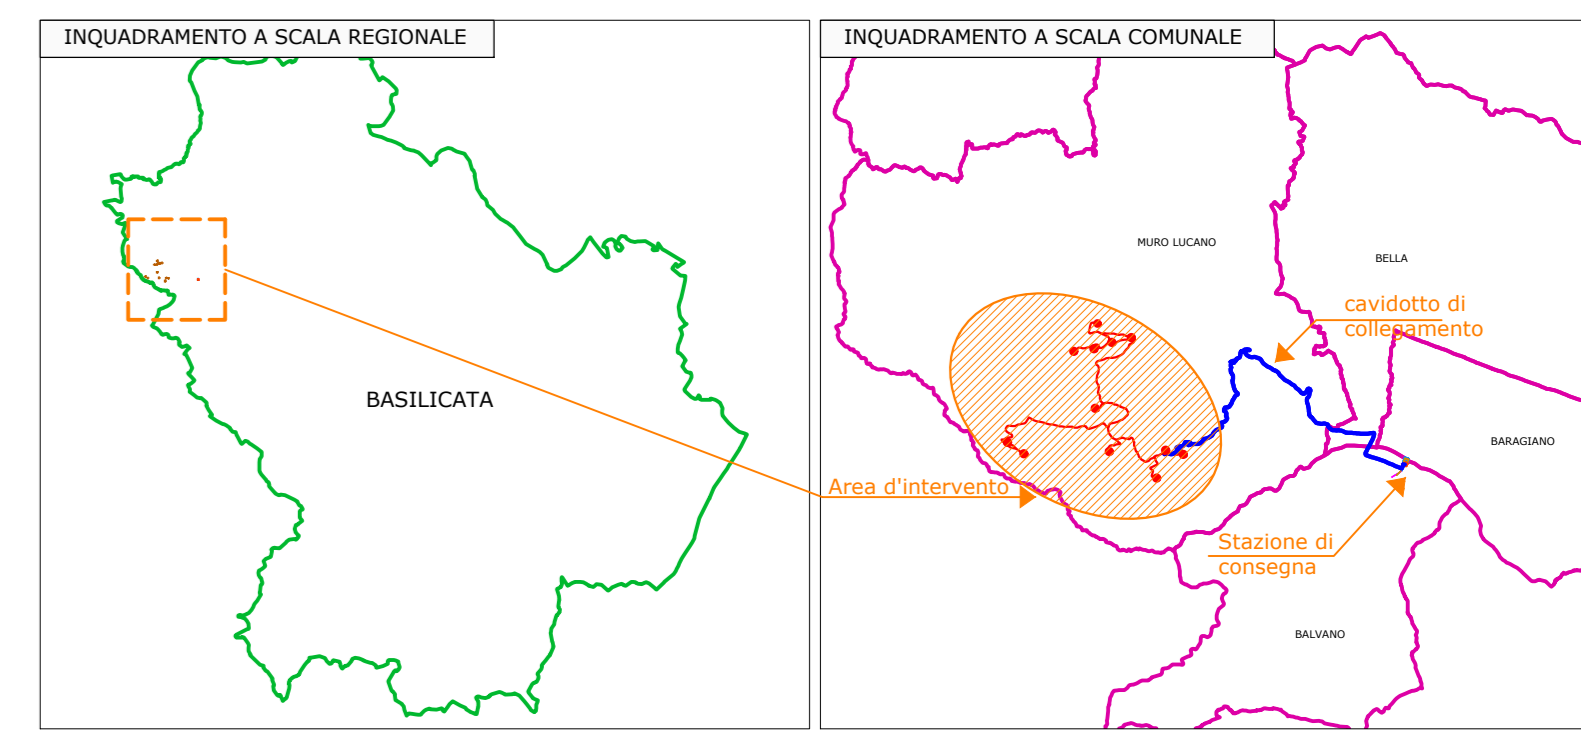

REGIONE BASILICATA
 PROVINCIA DI POTENZA
 Comuni di:
 Muro Lucano - Bella - Balvano- Baragiano
 LOCALITA' "Monte Raiello"

PROGETTO DEFINITIVO DI ADEGUAMENTO TECNICO PER LA
 REALIZZAZIONE DI UN IMPIANTO DI PRODUZIONE DI ENERGIA
 ELETTRICA DA FONTE EOLICA E RELATIVE OPERE DI CONNESSIONE - 12
 AEROGENERATORI
 Progetto originario a 25 aerogeneratori autorizzato con DGR N° 1415 del 23/10/12

Sezione 3:
 RILIEVI PLANALTIMETRICI E ELABORATI PROGETTUALI

Titolo elaborato:
 Inquadramento del layout di adeguamento tecnico su catastale - QUADRO 1

N. Stato: 3.2.1 Scala: 1:4.000

Proponente
MONTE RAIELLO Srl
 Via della Tecnica, 18 - 85100 - Potenza (PZ)
 CF: 0153560769
 monteraio@pec.it

Legale Rappresentante
Donato Macchia

Progettazione
TENPROJECT
 sede legale e operativa:
 San Marino Sanvita (BN) Loc. Chianuria snc Area Industriale
 sede operativa:
 Luora (FG) via A. La Cava 114
 P. IVA 01462640623
 Azienda con sistema gestione qualità Certificato N. 50 100 11873

Progettista
Dot. Ing. Nicola Forte



CD	OTTBRE 2023	VC	PM	NF	EMISSIONE
Rev.	Data	Elaborazione	Approvazione	Emissione	DESCRIZIONE
Nome File sorgente	GE_A2601_P03_3_2_P03.dwg	Nome file stampa	GE_A2601_P03_3_2_1_P03.pdf	Formato di stampa	A0