
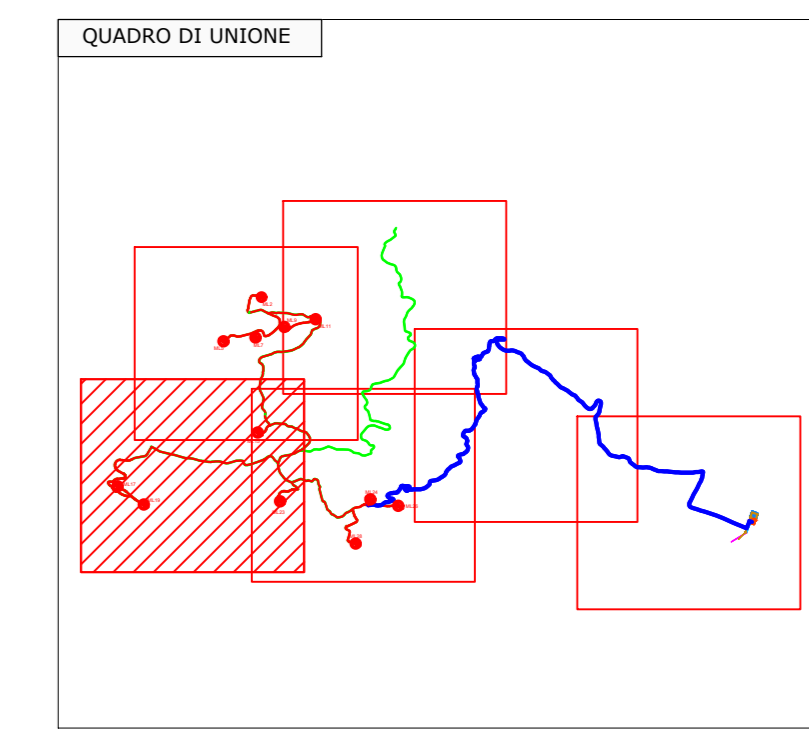


LEGENDA

- AEROGENERATORE
- PIAZZOLE DI MONTAGGIO E STOCCAGGIO
- STRADE DI PROGETTO
- STRADE ESISTENTI DA ADEGUIARE
- CAVIDOTTO INTERNO MT
- CAVIDOTTO ESTERNO MT
- CONFINI FOGLI CATASTALI

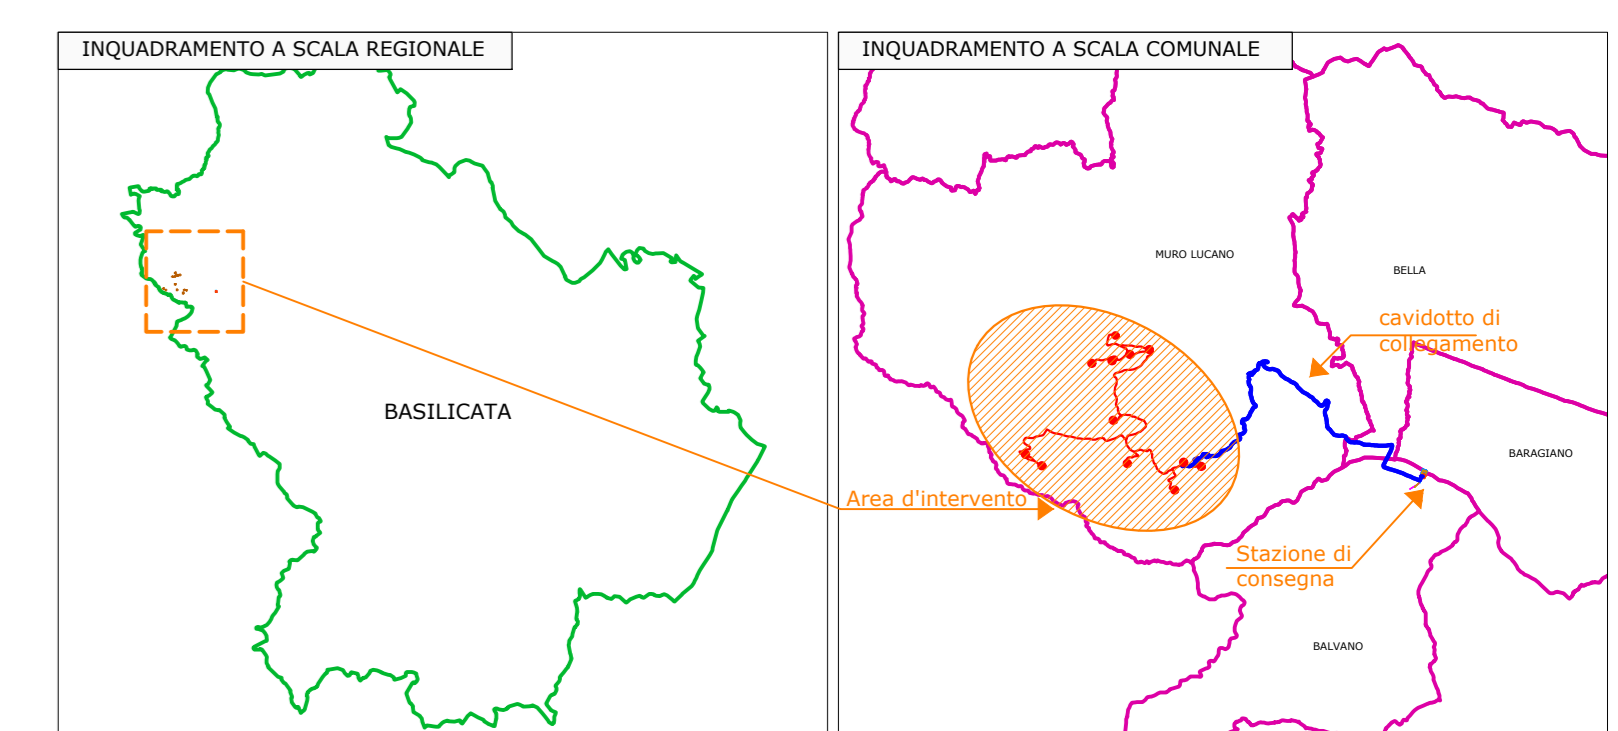

REGIONE BASILICATA
 PROVINCIA DI POTENZA
 Comuni di:
 Muro Lucano - Bella - Balvano- Baragiano
 LOCALITA' "Monte Raiello"

PROGETTO DEFINITIVO DI ADEGUAMENTO TECNICO PER LA REALIZZAZIONE DI UN IMPIANTO DI PRODUZIONE DI ENERGIA ELETTRICA DA FONTE EOLICA E RELATIVE OPERE DI CONNESSIONE - 12 AEROGENERATORI
 Progetto originario a 25 aerogeneratori autorizzato con DGR N° 1415 del 23/10/12

Sezione 3:
 RILIEVI PLANALTIMETRICI E ELABORATI PROGETTUALI

Titolo elaborato:
 Inquadramento del layout di adeguamento tecnico su catastale - QUADRO 4

N. Elevato: 3.2.4 Scala: 1:4.000

<p>Proponente</p> <p>MONTE RAIELLO Srl <small>Via della Tecnica, 18 - 85100 - Potenza (PZ) CF 01531560769 monteraiello@pec.it</small></p> <p>Legale Rappresentante Donato Macchia</p>	<p>Progettazione</p> <p>TENPROJECT <small>sede legale e operativa: San Marino Sanvita (BN) Loc. Chianarella snc Area Industriale sede operativa: Luora (FG) via A. La Cava 114 P.Fun. 01405040003 Azienda con sistema gestione qualità Certificato N. 50 100 11873</small></p> <p>Progettista Dot. Ing. Nicola Forte</p>
---	---



Rev.	Data	Elaborazione	Approvazione	Emissione	DESCRIZIONE
00	OTTOBRE 2023	VC	FM	NF	EMISSIONE
		sga	sga	sga	

Nome File sorgente: GE_A2601_P03_3_2_P03.dwg Nome file stampa: GE_A2601_P03_3_2_4_P03.pdf Formato di stampa: A0