



COROGRAFIA SU BASE CTR - rapp. 1:10.000

- INTERVENTI DI PROGETTO**
- Localizzazione galleria artificiale oggetto di risanamento
 - Tratto stradale oggetto di adeguamento
 - Ambito interventi di messa in sicurezza in parete
 - Individuazione area di cantiere

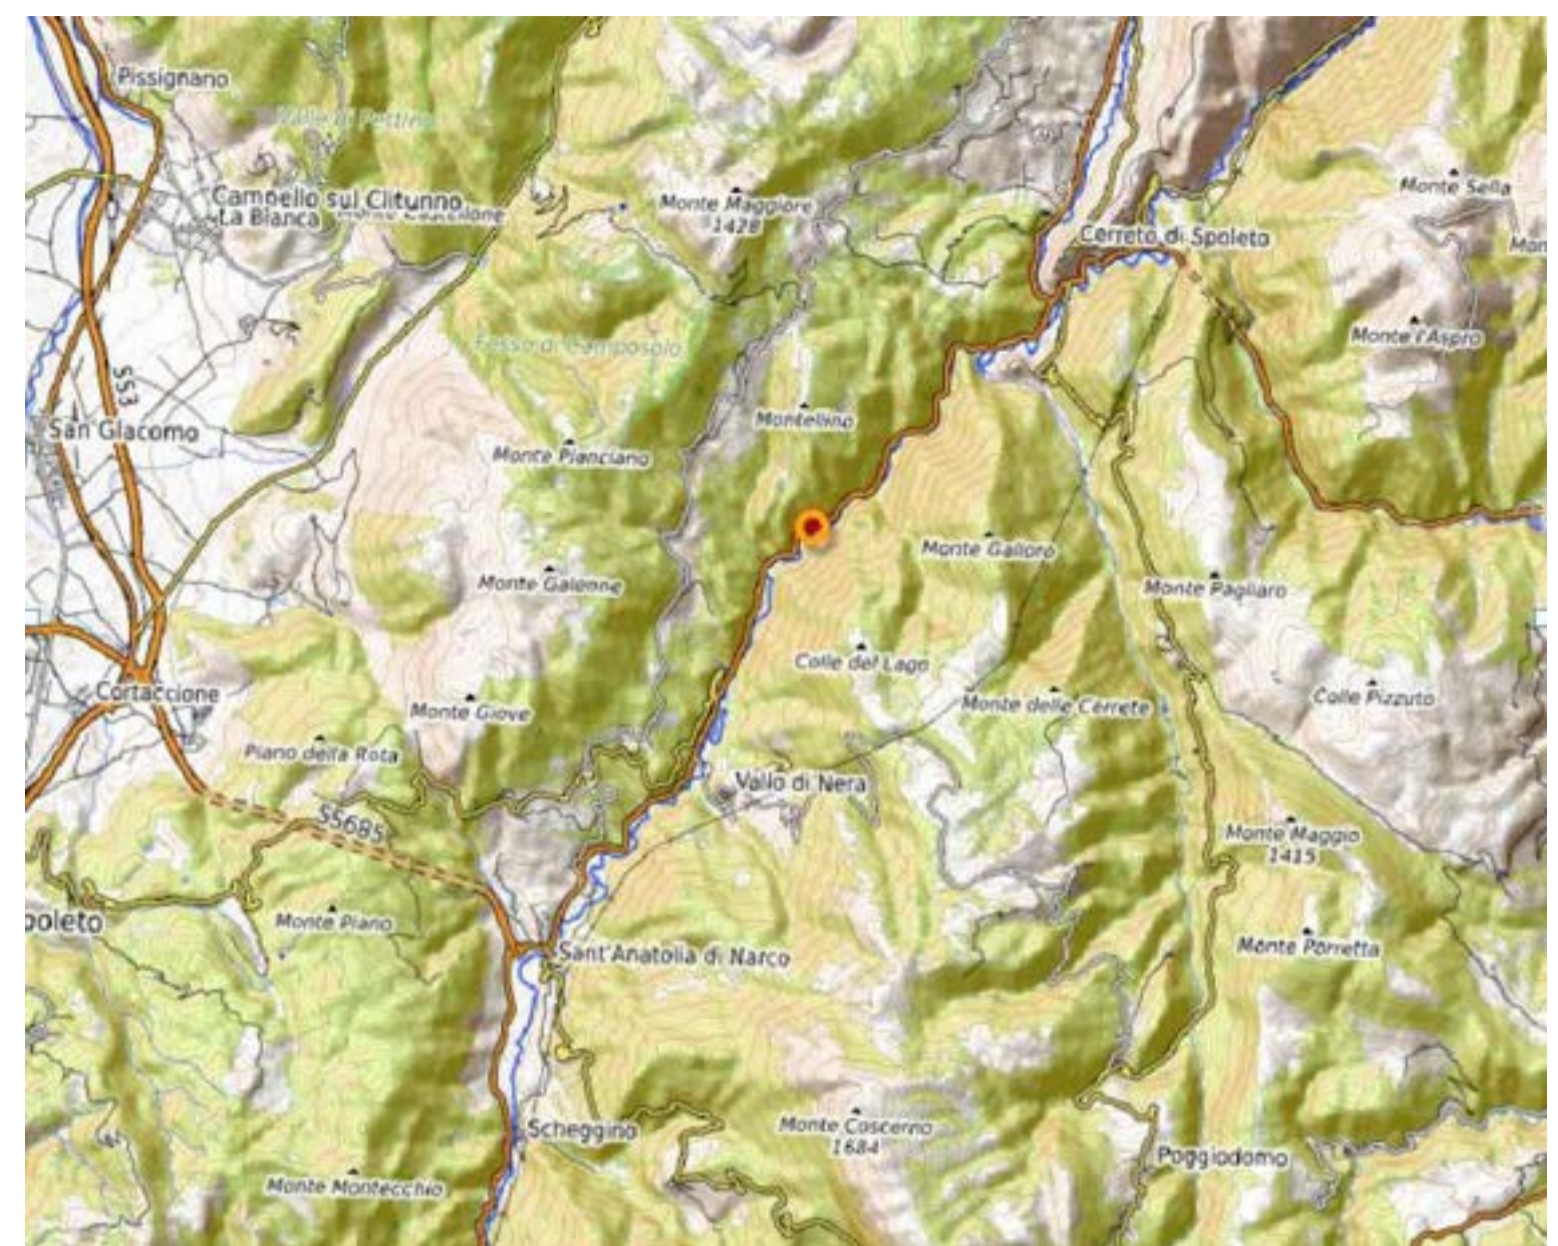

INDIVIDUAZIONE GEOGRAFICA SU BASE OSM - rapp. 1:100.000

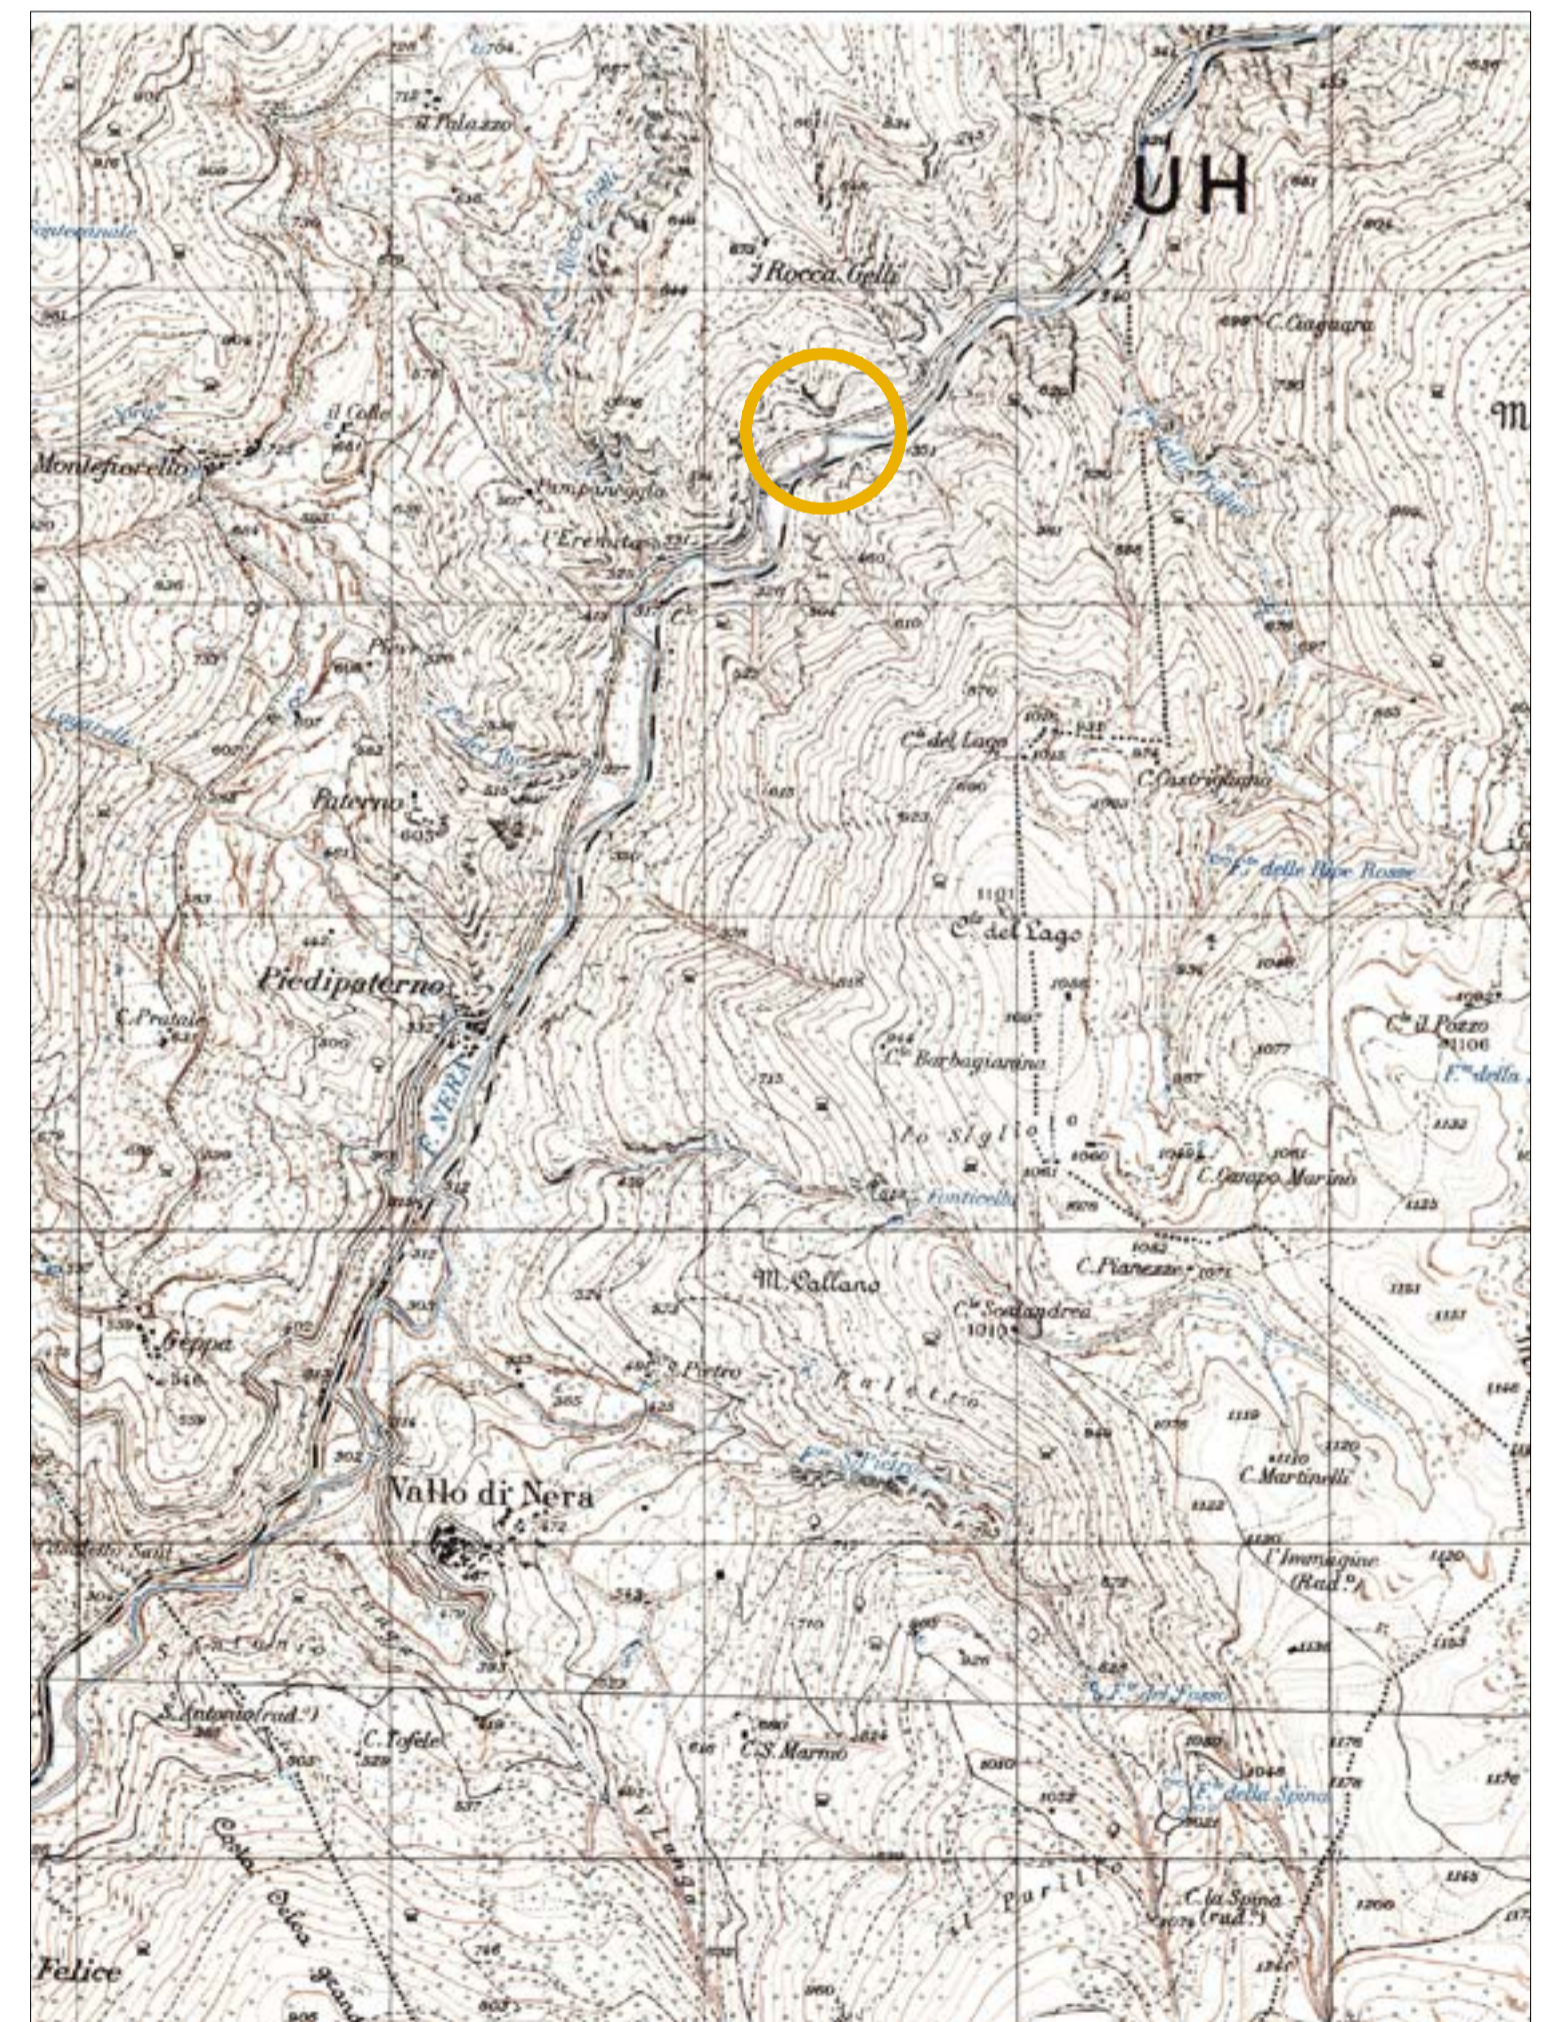

INDIVIDUAZIONE GEOGRAFICA SU BASE IGM - rapp. 1:25.000



Anas Spa
STRUTTURA TERRITORIALE UMBRIA

DG 190-20
Accordo Quadro
CONTRATTO APPLICATIVO N. 08
CODICE SIL: **ACMSPG00678-A3** CODICE CIG DERIVATO: **923201756F**

PROGETTO DEFINITIVO
685 "Tre Valli Umbre" - Lavori straordinari di risanamento della Galleria Paramassi Piè di Paterno dal km 46+600 al km 45+682.

| | |
|--|---|
| <p>IL PROGETTISTA È RESPONSABILE DELL'INTEGRAZIONE DELLE PRESTAZIONI SPECIALISTICHE. (DPR207/10 ART 15 COMMA 12)</p> <p>Dott. Ing. LORENA RAGNACCI Ordine Ingegneri Provincia di Perugia n. 22957</p> <p>COORDINATORE PER LA SICUREZZA IN FASE DI PROGETTAZIONE Ing. Luigino Capponi Ordine Ingegneri Provincia di Perugia n. 22957</p> <p>IL GEOLOGO Dott. Geol. Fausto Pellicci Ordine dei geologi della Regione Umbria n.71</p> <p>IL RESP. DEL PROCEDIMENTO Ing. Maura Bronda</p> <p>VISTO - DIRETTORE ESECUTIVO CONTRATTO Ing. Alessandra Capria</p> | <p>PROGETTAZIONE</p> <div style="display: flex; justify-content: space-between;"> <div style="text-align: center;">  INGEGNERI DELLA PROVINCIA DI PERUGIA SEZIONE 02 SETTORE CIVILE E AMBIENTALE SETTORE INDUSTRIALE ING. LORENA RAGNACCI N° AZI57 </div> <div style="text-align: center;">  INGEGNERI DELLA PROVINCIA DI PERUGIA SEZIONE 02 SETTORE CIVILE E AMBIENTALE SETTORE INDUSTRIALE ING. GIORGIO LUPOI Ordine Ingegneri Prov. di Roma n. A24138 </div> <div style="text-align: center;">  INGEGNERI DELLA PROVINCIA DI PERUGIA SEZIONE 02 SETTORE CIVILE E AMBIENTALE SETTORE INDUSTRIALE ING. NICOLINO MESSUTI Ordine Ingegneri Prov. di Salerno n. 5289 </div> </div> <p>GRUPPO PROGETTAZIONE</p> <div style="display: flex; justify-content: space-between;"> <div style="text-align: center;">  ING. MORENO PANFILÌ Ing. Danilo Pelle Ing. Riccardo Cecchetti Arch. Paolo Ghirelli Ing. Riccardo Filippetti Ing. Costanza Cecchetti Ing. Luigi Farina </div> <div style="text-align: center;">  ING. DANILIO BIANCO </div> <div style="text-align: center;">  ING. EDOARDO COLLANO Ing. Carmine Napoli </div> </div> |
|--|---|

ELABORATI GENERALI
COROGRAFIA GENERALE

| CODICE PROGETTO | FASE | NOME FILE | REVISIONE | SCALA | |
|-----------------|------------------|------------------|-----------|------------|-----------|
| 21013 | E | T00EG01GENCO01_B | B | varie | |
| B | Istruttoria Anas | Febbraio 2023 | GHIRELLI | PANFILÌ | RAGNACCI |
| A | EMISSIONE | DIC. 2022 | GHIRELLI | RAGNACCI | PANFILÌ |
| REV. | DESCRIZIONE | DATA | REDATTO | VERIFICATO | APPROVATO |