




FOTO AEREA DI DETTAGLIO DELL'AREA DI INTERVENTO ALLO STATO ATTUALE - rapp. 1:1.000

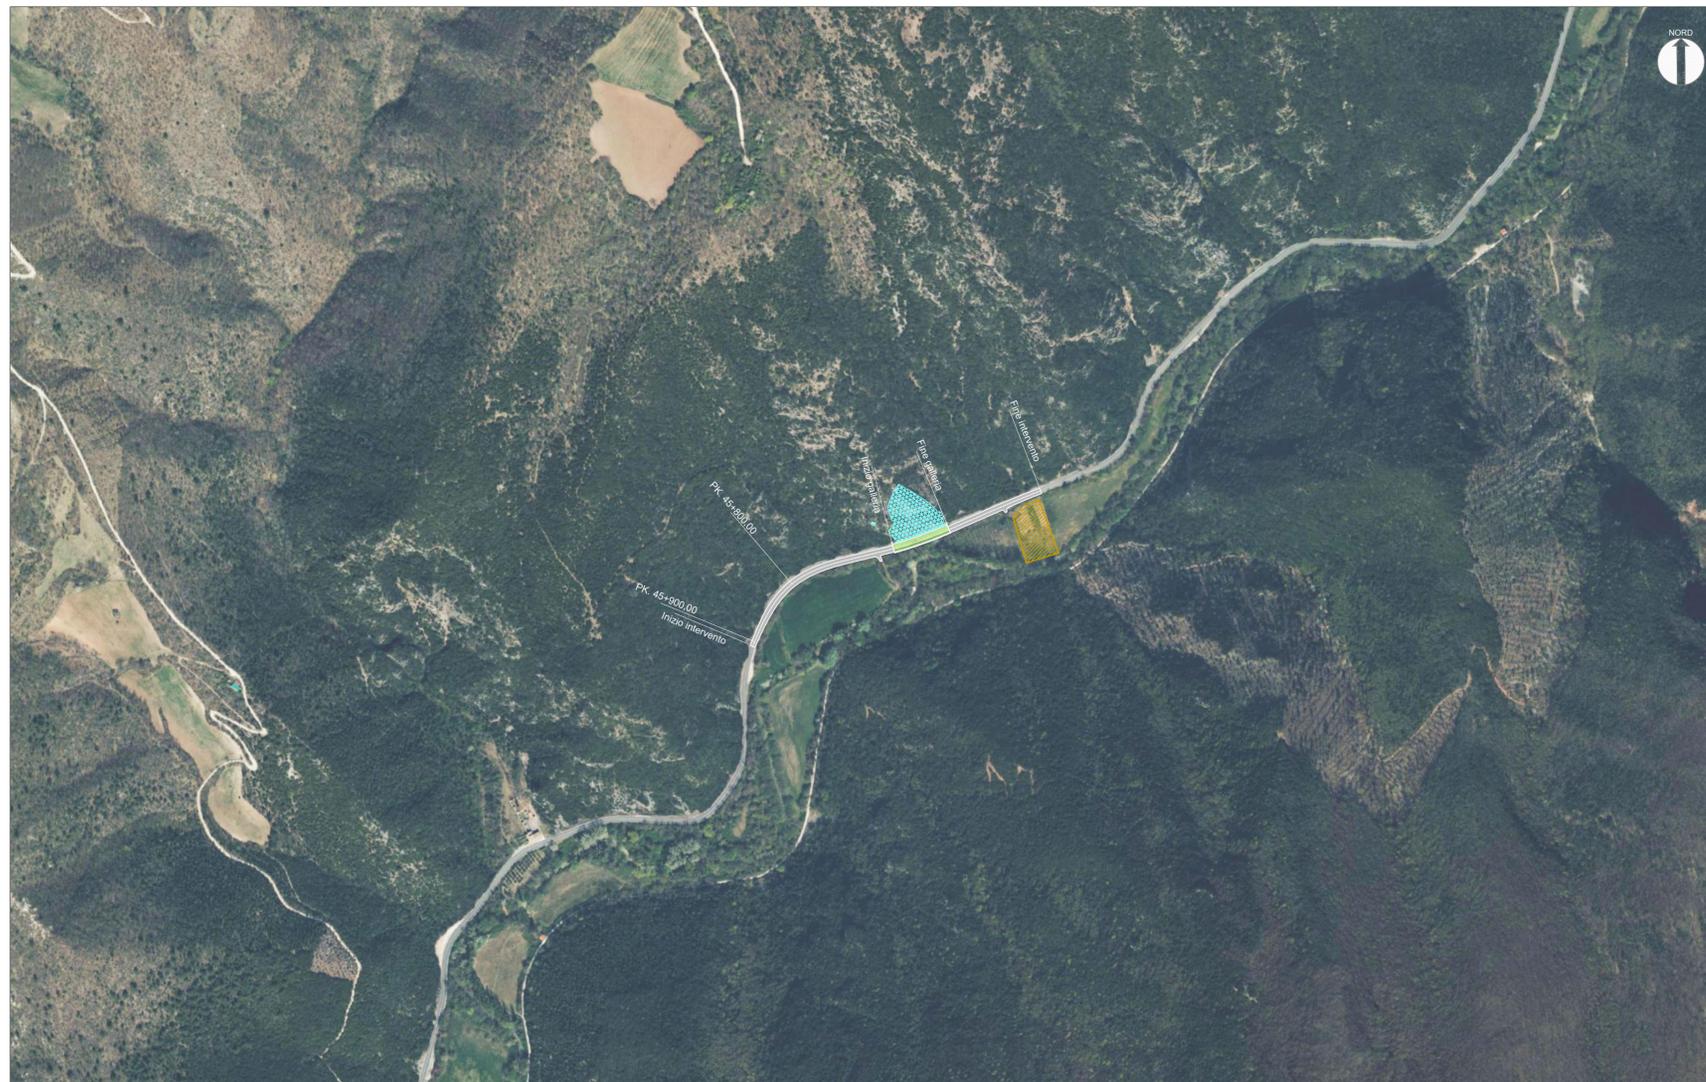

INDICAZIONE DEGLI INTERVENTI DI PROGETTO SU ORTOFOTO - rapp. 1:5.000

INTERVENTI DI PROGETTO

-  Interventi di risanamento della galleria artificiale
-  Interventi di adeguamento della sede stradale
-  Interventi di messa in sicurezza in parete
-  Individuazione area di cantiere

 Anas Spa STRUTTURA TERRITORIALE UMBRIA			
DG 190-20 Accordo Quadro CONTRATTO APPLICATIVO N. 08 CODICE SIL: ACMSPG00678-A3 CODICE CIG DERIVATO: 923201756F			
PROGETTO DEFINITIVO 685 "Tre Valli Umbre" - Lavori straordinari di risanamento della Galleria Paramassi Piè di Paterno dal km 46+600 al km 45+682.			
IL PROGETTISTA È RESPONSABILE DELL'INTEGRAZIONE DELLE PRESTAZIONI SPECIALISTICHE, (DPR207/10 ART 15 COMMA 12) Dott. Ing. LORENA RAGNACCI Ordine Ingegneri Provincia di Perugia n. 42857 INGEGNERI DELLA PROVINCIA DI PERUGIA SETTORE CIVILE E AMBIENTALE SETTORE INDUSTRIALE	PROGETTAZIONE   COORDINATORE PER LA SICUREZZA IN FASE DI PROGETTAZIONE Ing. Luigino Capponi Ordine Ingegneri Provincia di Perugia n. 42857 INGEGNERI DELLA PROVINCIA DI PERUGIA SETTORE CIVILE E AMBIENTALE SETTORE INDUSTRIALE		
IL GEOLOGO Dott. Geol. Fausto Pellicci Ordine dei geologi della Regione Umbria n.71	DIRETTORE TECNICO Ing. Lorena Ragnacci Ordine Ingegneri Provincia di Perugia n. 42857 INGEGNERI DELLA PROVINCIA DI PERUGIA SETTORE CIVILE E AMBIENTALE SETTORE INDUSTRIALE		
IL RESP. DEL PROCEDIMENTO Ing. Maura Branda	GRUPPO PROGETTAZIONE Ing. Moreno Panfilì Ing. Daniilo Pellicci Ing. Riccardo Cecchetti Arch. Paolo Ghirelli Ing. Esmeralda Filippetti Ing. Costanza Cecchetti Ing. Luigi Farina Ing. Daniilo Bianco Ing. Eduardo Collano Ing. Carminè Napoli		
VISTO - DIRETTORE ESECUTIVO CONTRATTO Ing. Alessandra Capria			
ELABORATI GENERALI PLANIMETRIA SU FOTOMOSAICO DI FOTO AEREE			
CODICE PROGETTO 21013	NOME FILE T00EG01GENPO01_B WBS CODICE ELAB. T00EG01 GEN PO 01	REVISIONE B	SCALA varie
B	ISTRUTTORIA ANAS	FEB. 2023	GHIRELLI RAGNACCI PANFILÌ
A	EMISSIONE	DIC. 2022	GHIRELLI RAGNACCI PANFILÌ
REV.	DESCRIZIONE	DATA	REDATTO VERIFICATO APPROVATO