



DG 190-20
 Accordo Quadro

CONTRATTO APPLICATIVO N. 08

CODICE SIL: **ACMSPG00678-A3** CODICE CIG DERIVATO: **923201756F**

PROGETTO DEFINITIVO

685 "Tre Valli Umbre" - Lavori straordinari di risanamento della Galleria Paramassi Piè di Paterno dal km 46+600 al km 45+682.

IL PROGETTISTA E RESPONSABILE DELL'INTEGRAZIONE DELLE PRESTAZIONI SPECIALISTICHE. (DPR207/10 ART 15 COMMA 12)

Dott. Ing. LORENA RAGNACCI

Ordine Ingegneri Provincia di Perugia n. A2857



MANDATARIA
 COOPROGETTI Soc. Coop.

Sede Legale ed Operativa
 Via della Paggiola, 152 - 06024 Gubbio (PG)
 tel. +39-075.523011 - fax +39-075.5230150
 www.cooprogetti.it

PROGETTAZIONE



MANDANTE
 STUDIO SPERI

Sede Legale ed Operativa
 Lungotevere della Nave, 19 - 00198 ROMA (RM)
 tel. +39-0636010314
 www.studioperi.it



MANDANTE
 ISTEMI

Sede Legale ed Operativa
 Corso Umberto I, 19 84035 Mercato S. Severino - Salerno
 tel. +39 089 850 350 fax. +39 089 84 22 173
 info@istemi.it

COORDINATORE PER LA SICUREZZA IN FASE DI PROGETTAZIONE

Ing. Luigino Capponi

Ordine Ingegneri Provincia di Perugia n. A1096



DIRETTORE TECNICO
Ing. Lorena Ragnacci
 Ordine Ingegneri Provincia di Perugia n. A2857

DIRETTORE TECNICO
Ing. Giorgio Lupoi
 Ordine Ingegneri Prov. di Roma n. A24138

DIRETTORE TECNICO
Ing. Nicolino Messuti
 Ordine Ingegneri Prov. di Salerno n. 5289



IL GEOLOGO

Dott. Geol. Fausto Pelicci

Ordine dei geologi della Regione Umbria n.71

IL RESP. DEL PROCEDIMENTO

Ing. Mauro Bronda

GRUPPO PROGETTAZIONE

Ing. Moreno Panfilii
Ing. Danilo Pelle
Ing. Riccardo Cecchetti
Arch. Paolo Ghirelli
Ing. Edoardo Filippetti
Ing. Costanza Cecchetti
Ing. Luigi Farina

Ing. Danilo Bianco

Ing. Eduardo Calliano
Ing. Carmine Napoli

VISTO : DIRETTORE ESECUTIVO CONTRATTO

Ing. Alessandra Capria

CANTIERIZZAZIONE E GESTIONE MATERIE
SCHEDE DELLE AREE DI CANTIERE

CODICE PROGETTO	NOME FILE	REVISIONE	SCALA
21013	T00CA00CANSC01_B	B	1:500
B	ISTRUTTORIA ANAS	DICEMBRE '22	FARINA
A	EMISSIONE	DICEMBRE '22	FARINA
REV.	DESCRIZIONE	DATA	REDATTO
			VERIFICATO
			APPROVATO

LEGENDA

- AREA CAMPO BASE - CB
- AREA DI LAVORAZIONE

NOTE SULL'ACCESSO AL CANTIERE

Il campo base CB01 sarà posizionato sulla S.S. 685, in prossimità dell'accesso privato collocato alla PK. 0+425,00 di progetto. Tale campo rimarrà attivo per tutta la durata dei lavori.

NOTE GENERALI

Sulla strada statale verrà predisposta apposita segnaletica orizzontale e verticale, adottando regime di circolazione a senso unico alternato durante la FASE 2 delle lavorazioni (realizzazione opere di sostegno della scarpata di valle) e operando la chiusura totale della viabilità durante la FASE 3 (demolizione e ricostruzione nuovo manufatto).


LEGENDA CANTIERI

- | | |
|----|--|
| 1 | AREA DI DEPOSITO E STOCCAGGIO |
| 2 | AREA DI LAVORAZIONE (BITUMI, BETONAGGIO, FRANTUMAZIONE INERTI) |
| 3 | PESA AUTOMEZZI |
| 4 | UFFICI E SERVIZI |
| 5 | VANO TECNICO |
| 6 | IMPIANTO DI TRATTAMENTO ACQUE |
| 7 | GUARDIANIA |
| 8 | TORRE FARO |
| 9 | VASCA INTERRATA ACQUA POTABILE |
| 10 | DUNA ANTIRUMORE |

Recinzione temporanea di cantiere

Viabilità interna ai cantieri

NB: Le aree di deposito saranno delimitate mediante recinzioni anti polvere di altezza minima pari a quella del cumulo più alto.

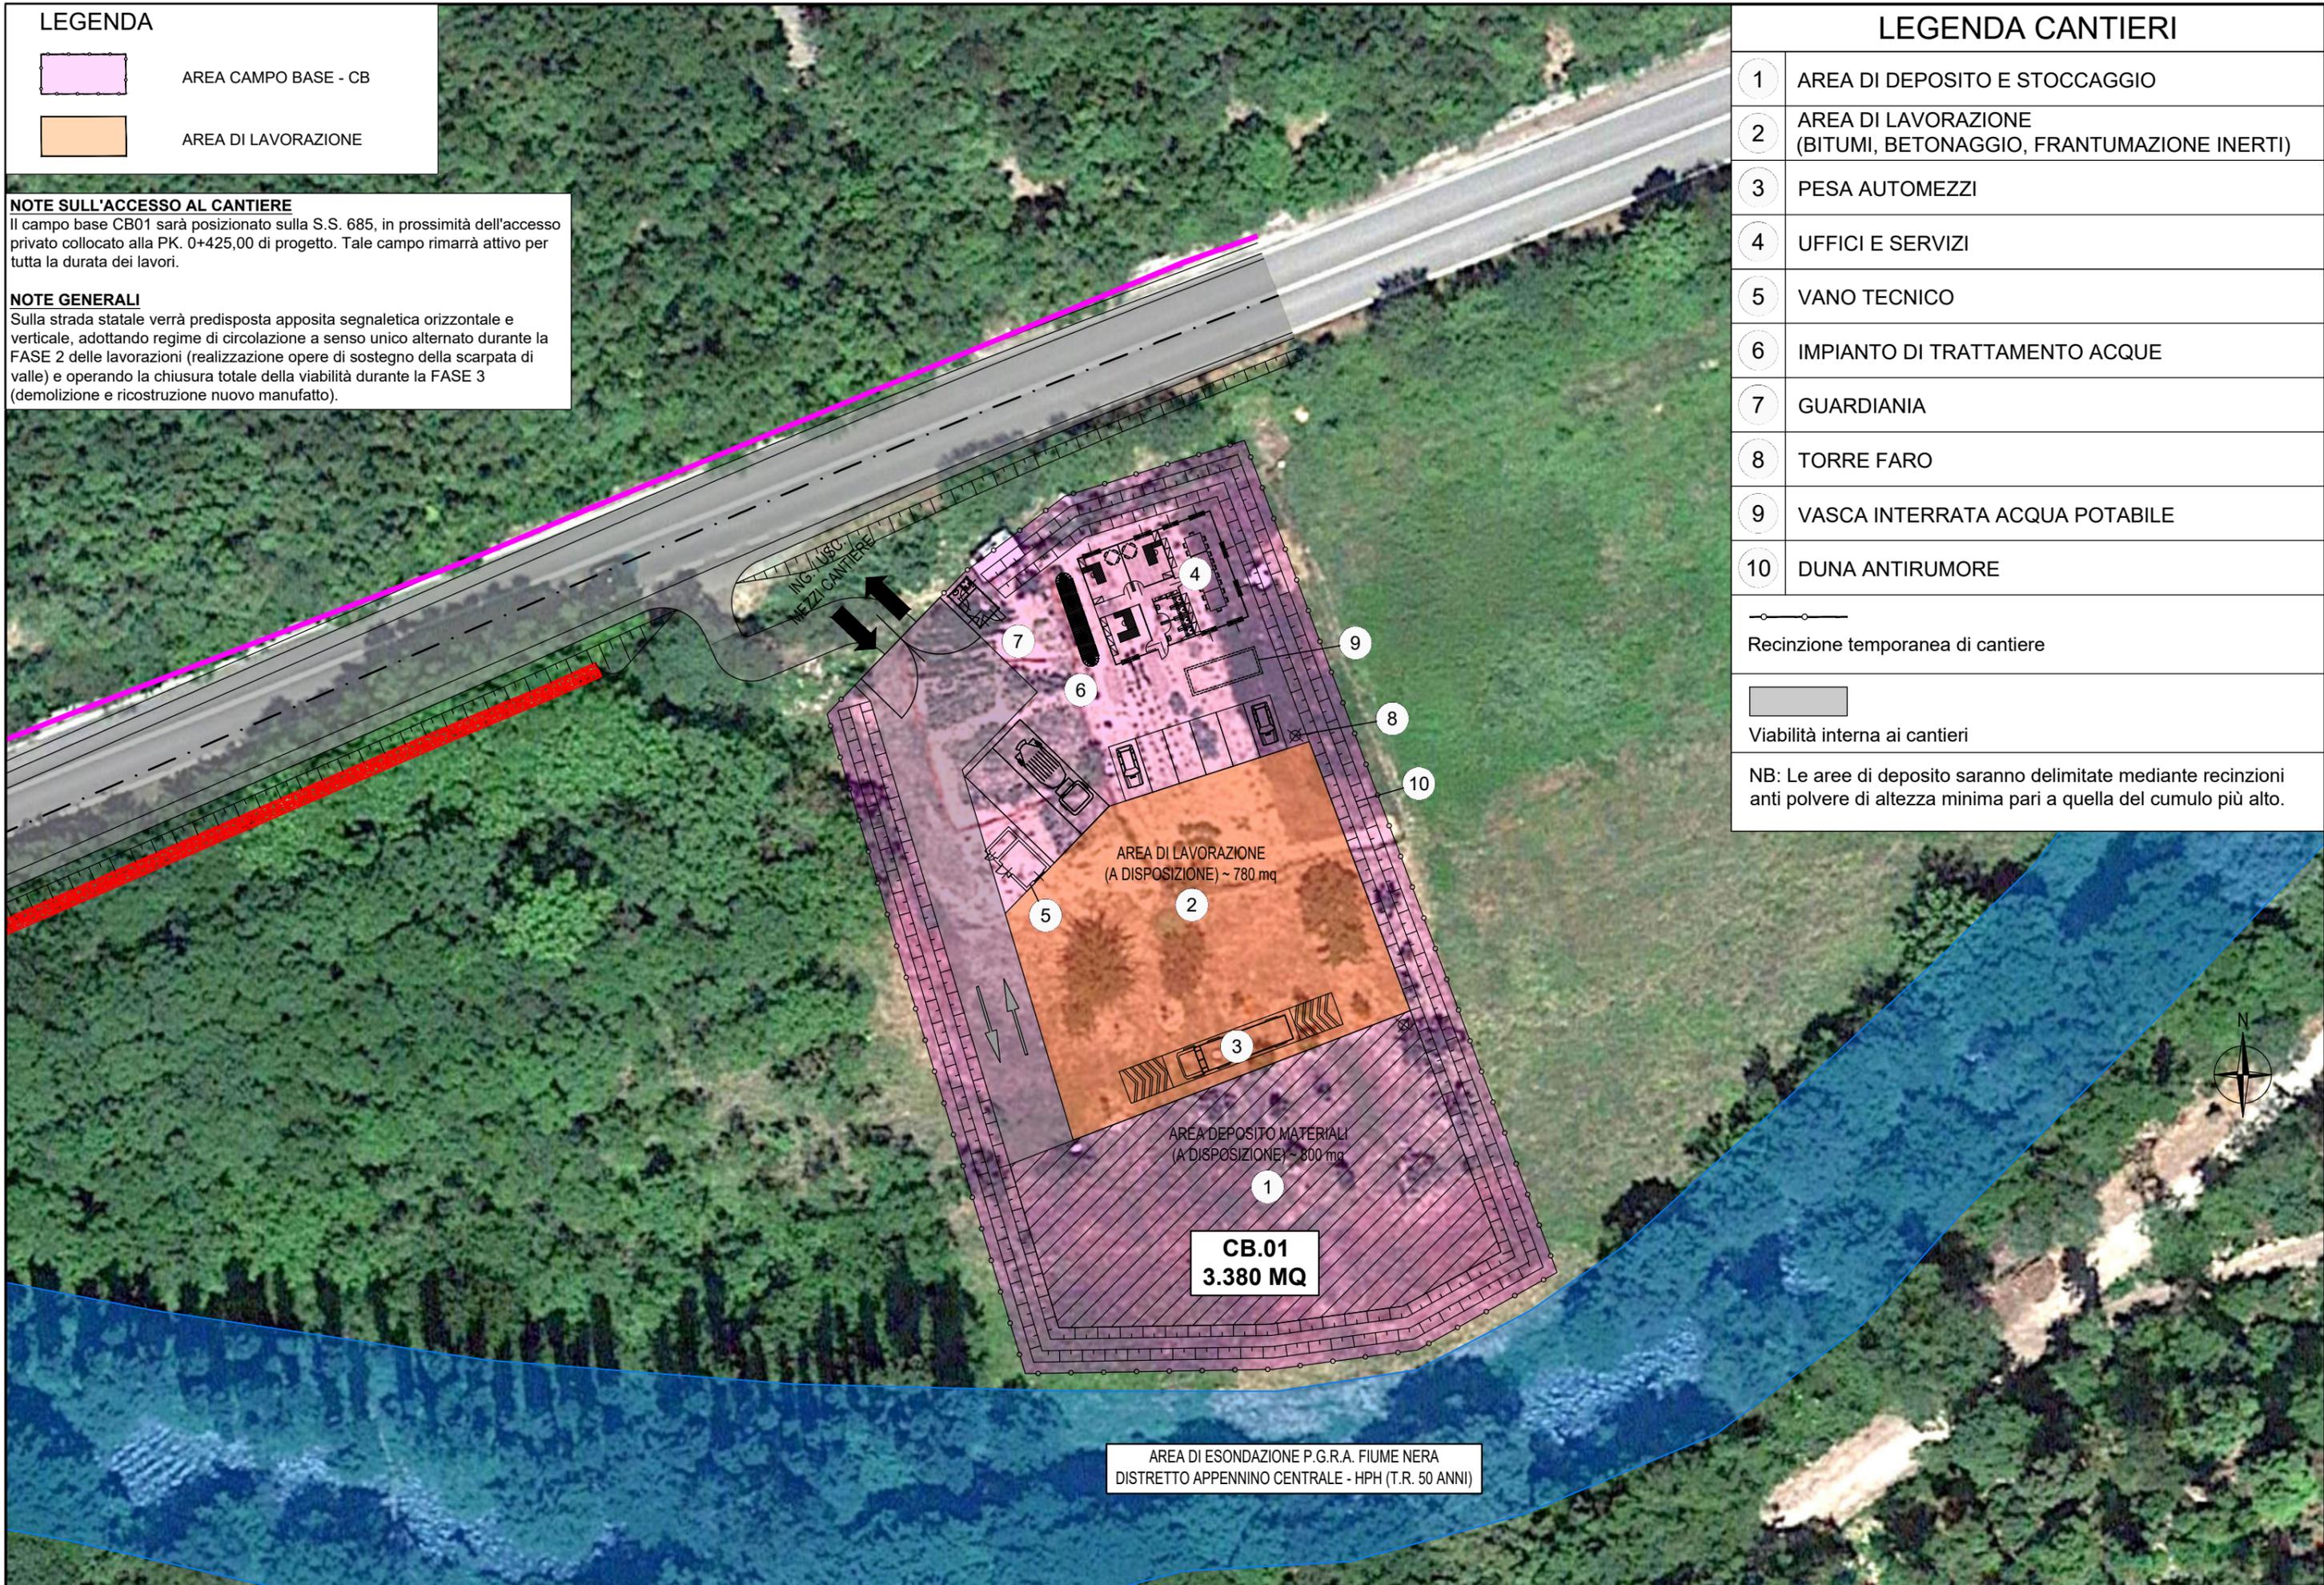

AREA DI ESONDAZIONE P.G.R.A. FIUME NERA
DISTRETTO APPENNINO CENTRALE - HPH (T.R. 50 ANNI)

CB.01
3.380 MQ