


- Area impianto
- Cavidotto
- Stazione Terna
- Area di compensazione ambientale

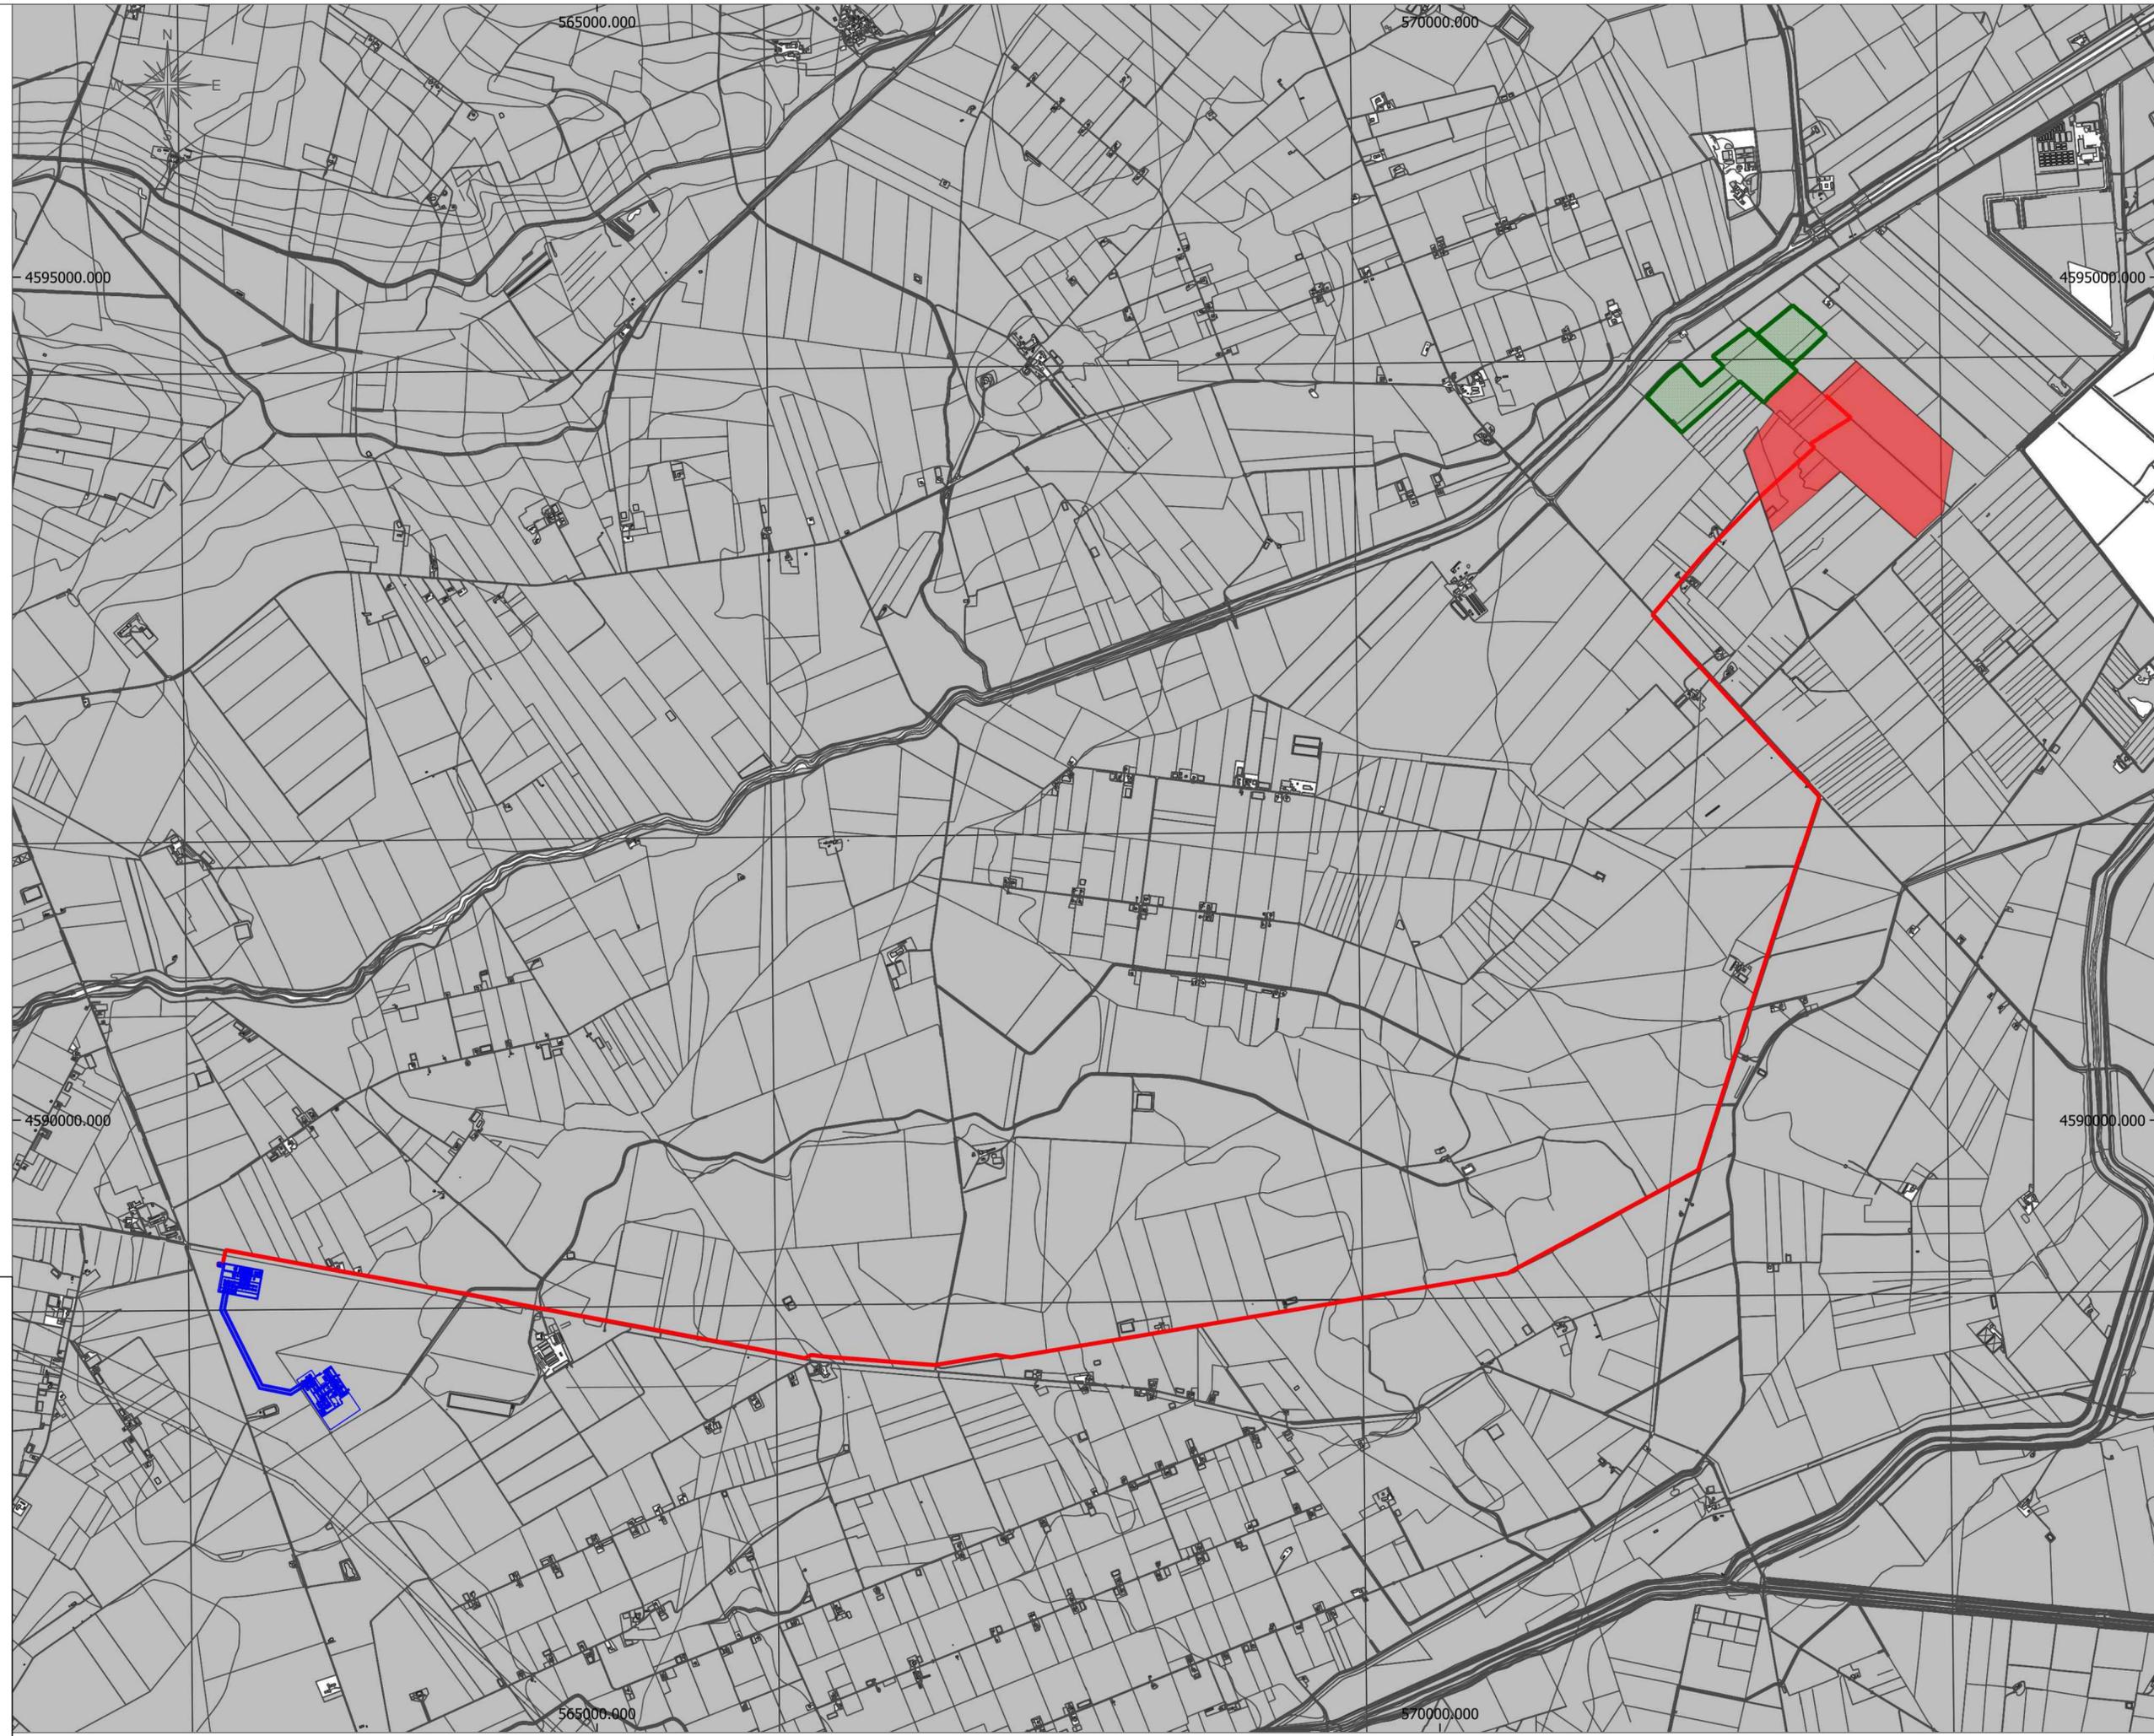

 Comune di Foggia	 REGIONE PUGLIA	 Comune di Manfredonia (FG)
PARCO SOLARE MANFREDONIA SRL <small>Via Vittor Pisani, 23 - 71014 MILANO P.le: parcsolemanfredonia@ort-studiogita.com</small>		
<small>Foto del Progetto:</small> Procedimento di Valutazione di Impatto Ambientale ai sensi dell'art.23 del D.Lgs.152/2006 relativo al progetto per la realizzazione di un parco fotovoltaico di potenza di picco pari a 77,051 MWp e potenza in immissione di 63,140 MVA, nel Comune di Manfredonia (FG) in Loc.ta Monachelle		
<small>Procedimento MI:</small> 87/183	<small>Procedimento AR:</small> 88/L219	
PROGETTO DEFINITIVO	2	A2
<small>Indirizzo:</small> Inquadramento su CTR		
<small>Progetto:</small>	0/20000	<small>Scale:</small> 1:10000
<small>Coordinamento Progetto:</small>		
<small>Tecnici:</small> Arch. Alfredo Maitto Geol. Giuseppe Maitto		
<small>Set:</small> 01/10/2022	<small>Revisione:</small> 01/10/2022	<small>Autore:</small> EKOTEK
01	01	01
02	02	02