

# LEGENDA

- \* wtg Licata
- Area SU
- Area bess
- Cabina di sezionamento
- Cavidotto



REGIONE SICILIA



COMUNE DI CAMPOBELLO DI LICATA



COMUNE DI LICATA

COSTRUZIONE ED ESERCIZIO DI UN IMPIANTO DI PRODUZIONE DELL'ENERGIA ELETTRICA DA FONTE EOLICA AVENTE POTENZA IN IMMISSIONE PARI A 48MW E ACCUMULO DI 24MW CON RELATIVO COLLEGAMENTO ALLA RETE ELETTRICA - IMPIANTO DENOMINATO "LICATA" UBICATO IN AGRO DEL COMUNE DI LICATA E CAMPOBELLO DI LICATA

ELABORATO: INQUADRAMENTO SU CTR 1.50000

### REVISIONI

REV.	DATA	DESCRIZIONE	ESEGUITO	VERIFICATO	APPROVATO
01	30/07/23	INQUADRAMENTO SU CTR 1.50000			

### PROGETTAZIONE




Studio Tecnico di progettazione  
Via Lecce 65 - 73041 Carmiano (LE)  
tel. 3998549083 - emanuele.verdoscia@scsinnovations.com  
Ing. Emanuele Verdoscia



GESTORE RETE ELETTRICA

RICHIEDENTE

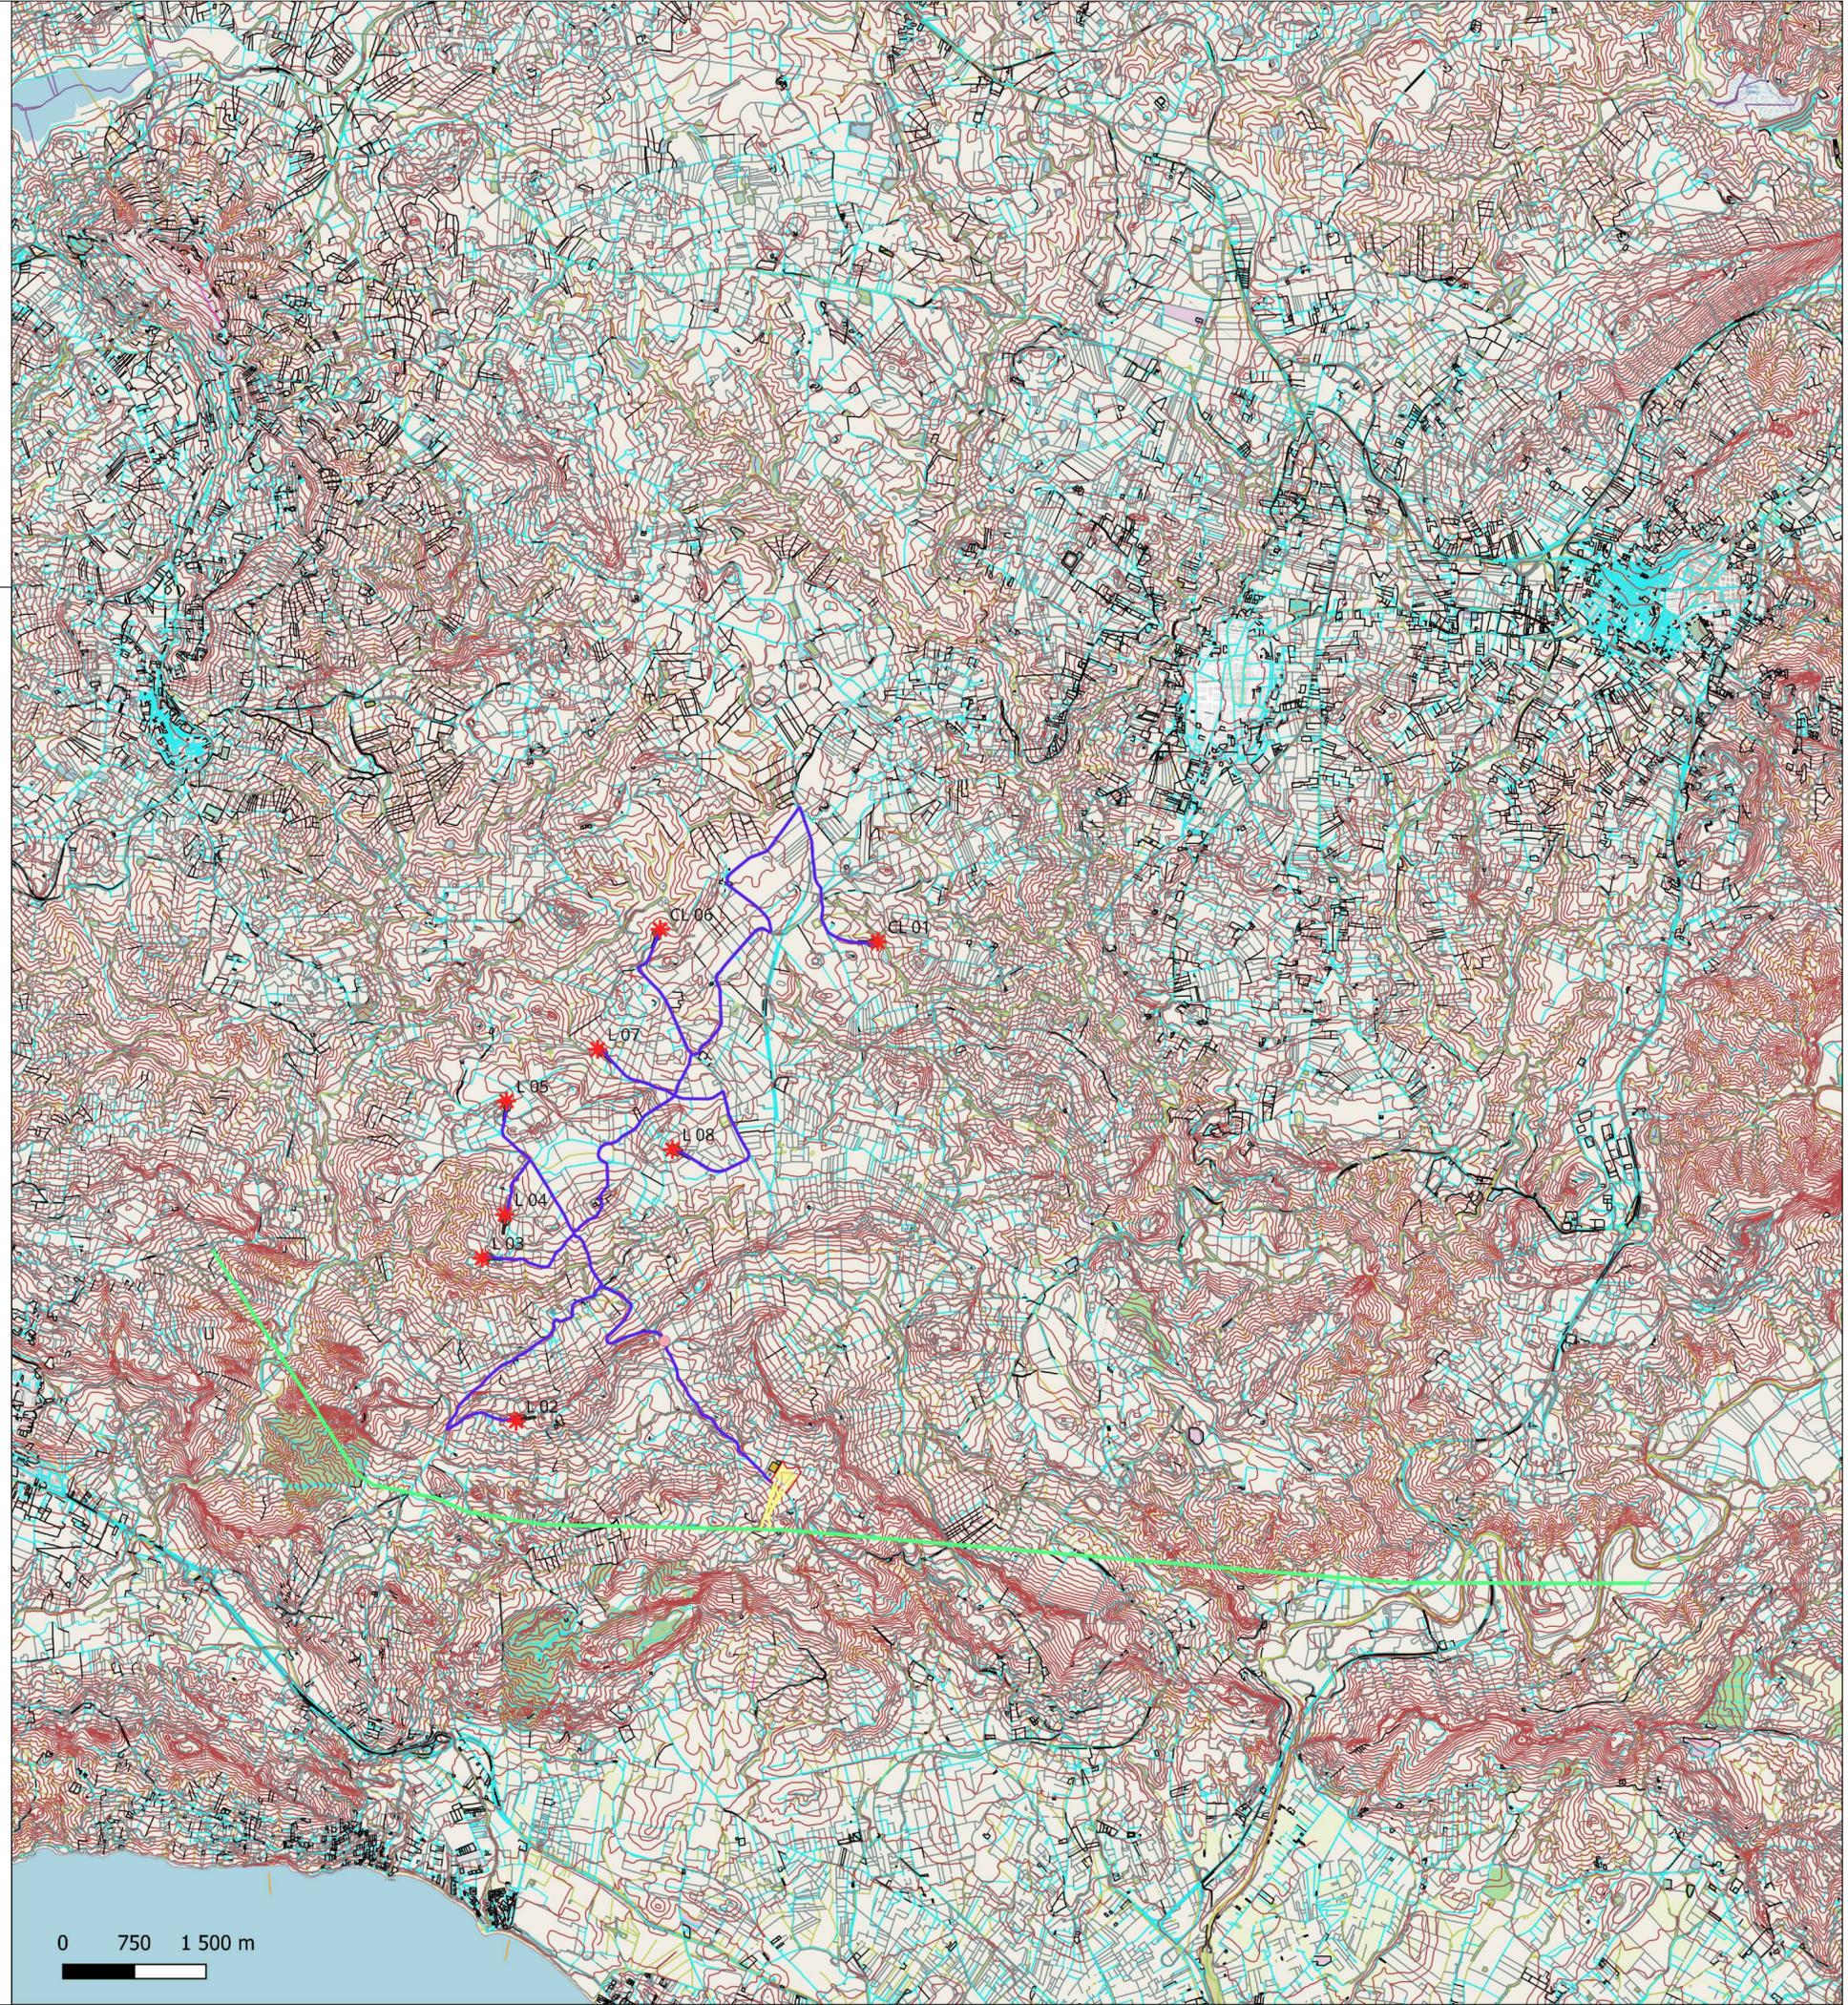

0 750 1 500 m