



REGIONE SICILIA



COMUNE DI CAMPOBELLO
DI LICATA



COMUNE DI LICATA

**COSTRUZIONE ED ESERCIZIO DI UN IMPIANTO DI
PRODUZIONE DELL'ENERGIA ELETTRICA DA FONTE EOLICA
AVENTE POTENZA IN IMMISSIONE PARI A 48MW E ACCUMULO
DI 24MW CON RELATIVO COLLEGAMENTO ALLA RETE
ELETTRICA - IMPIANTO DENOMINATO "LICATA" UBICATO IN
AGRO DEL COMUNE DI LICATA E CAMPOBELLO DI LICATA**

ELABORATO: TIPICO TOC

REVISIONI

REV.	DATA	DESCRIZIONE	ESEGUITO	VERIFICATO	APPROVATO
01	30/07/23	TIPICO TOC			

PROGETTAZIONE



Studio Tecnico di progettazione

Via Lecce 65 - 73041 Carmiano (LE)
tel. 3998549083 - emanuele.verdoscia@scsinnovations.com


Ing. Emanuele Verdoscia




GESTORE RETE ELETTRICA

RICHIEDENTE

SEZIONE LONGITUDINALE

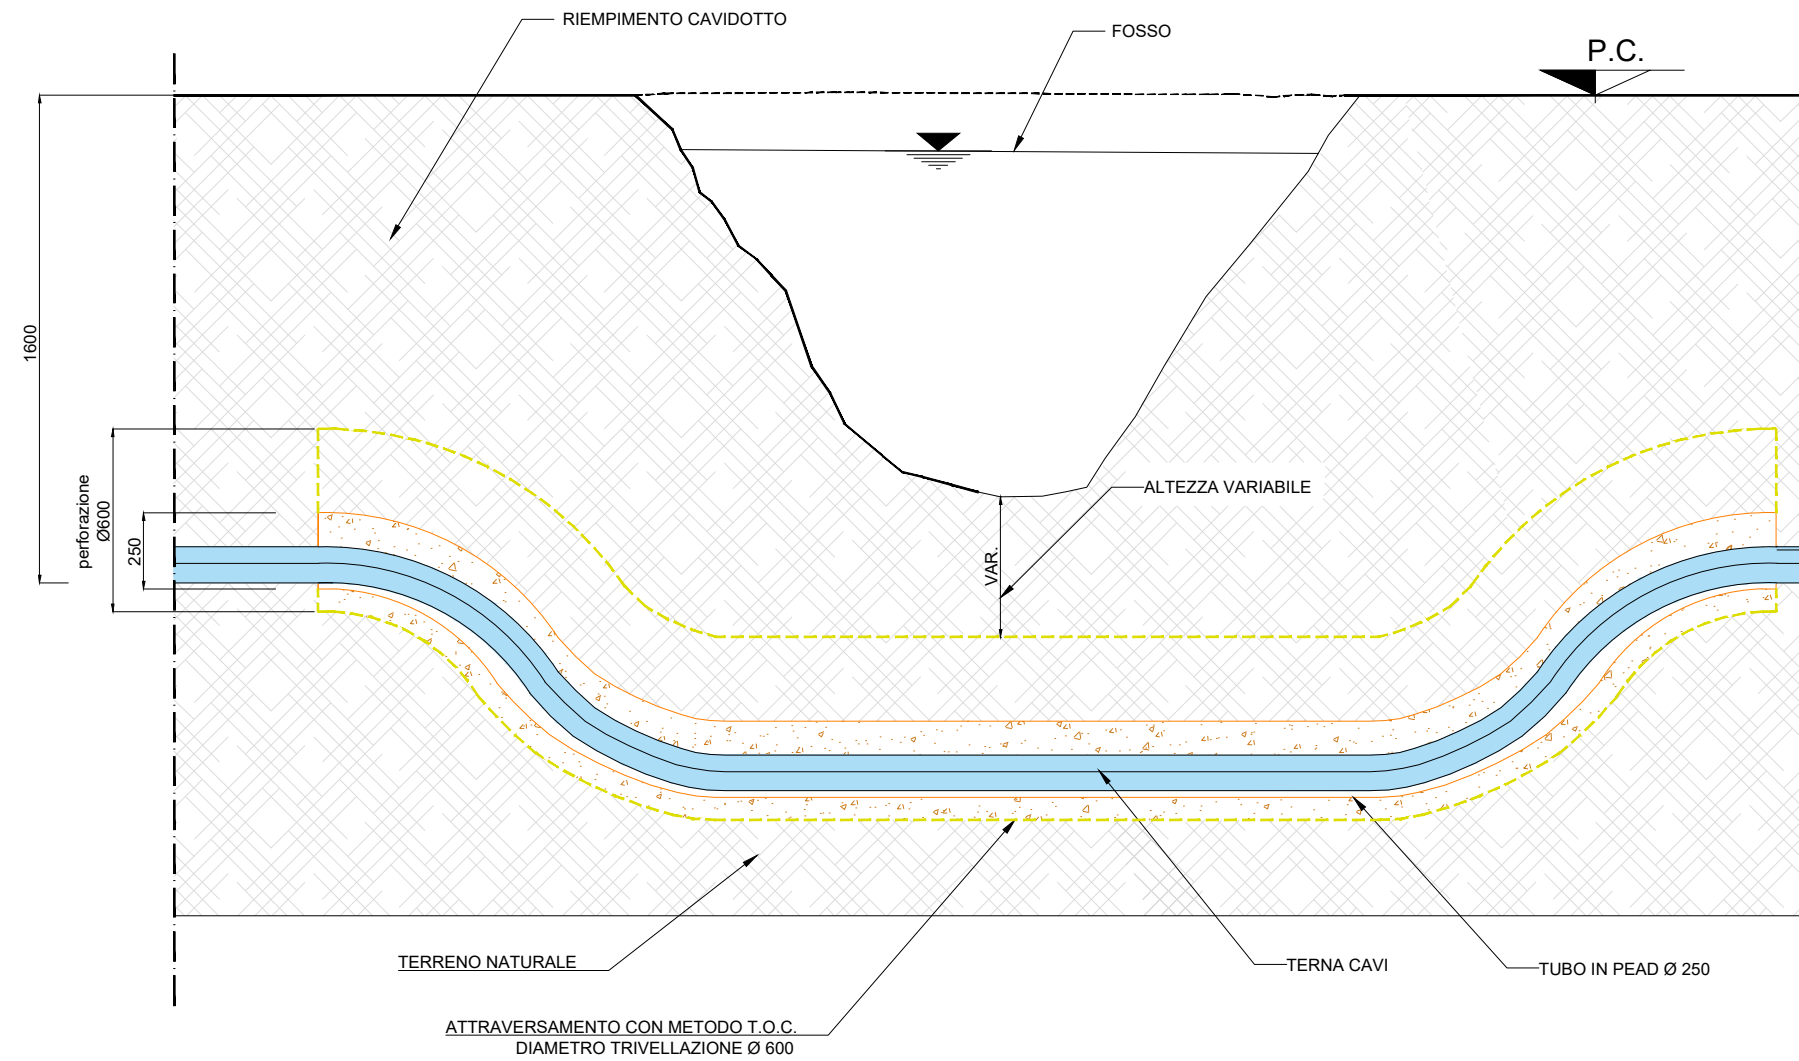

SEZIONE TRASVERSALE

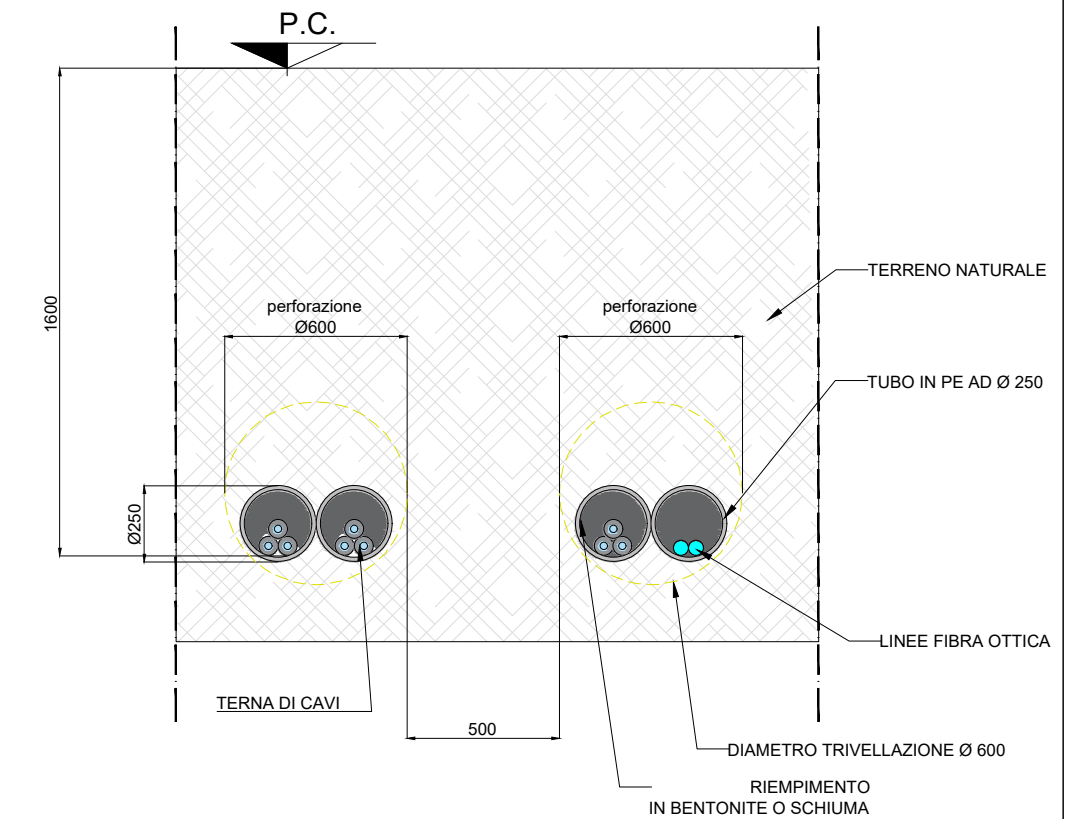

TIPICO ATTRAVERSAMENTO CON METODO T.O.C.