



REGIONE SICILIA



COMUNE DI CAMPOBELLO  
DI LICATA



COMUNE DI LICATA

**COSTRUZIONE ED ESERCIZIO DI UN IMPIANTO DI  
PRODUZIONE DELL'ENERGIA ELETTRICA DA FONTE EOLICA  
AVENTE POTENZA IN IMMISSIONE PARI A 48MW E ACCUMULO  
DI 24MW CON RELATIVO COLLEGAMENTO ALLA RETE  
ELETTRICA - IMPIANTO DENOMINATO "LICATA" UBICATO IN  
AGRO DEL COMUNE DI LICATA E CAMPOBELLO DI LICATA**

**ELABORATO:** CABINA DI CONSEGNA BESS

**REVISIONI**

REV.	DATA	DESCRIZIONE	ESEGUITO	VERIFICATO	APPROVATO
01	30/07/23	CABINA DI CONSEGNA BESS			

PROGETTAZIONE



Studio Tecnico di progettazione


Via Lecce 65 - 73041 Carmiano (LE)  
tel. 3898549063 - emanuele.verdoscia@scsinnovations.com

Ing. Emanuele Verdoscia




GESTORE RETE ELETTRICA

RICHIEDENTE

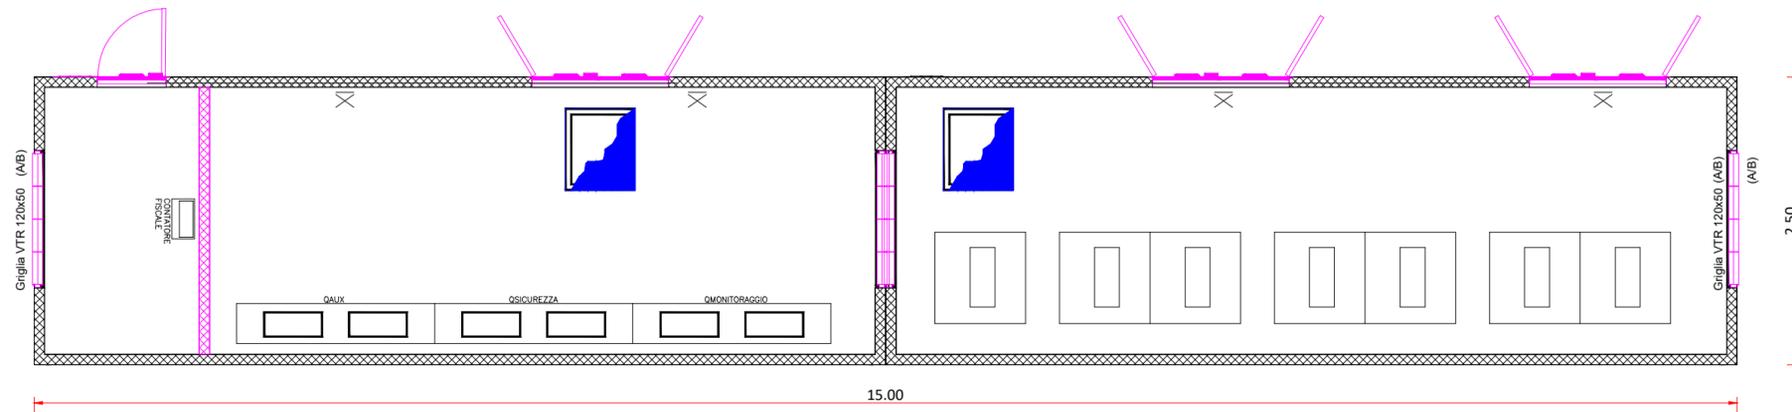


PLANIMETRIA CABINA DI CONSEGNA

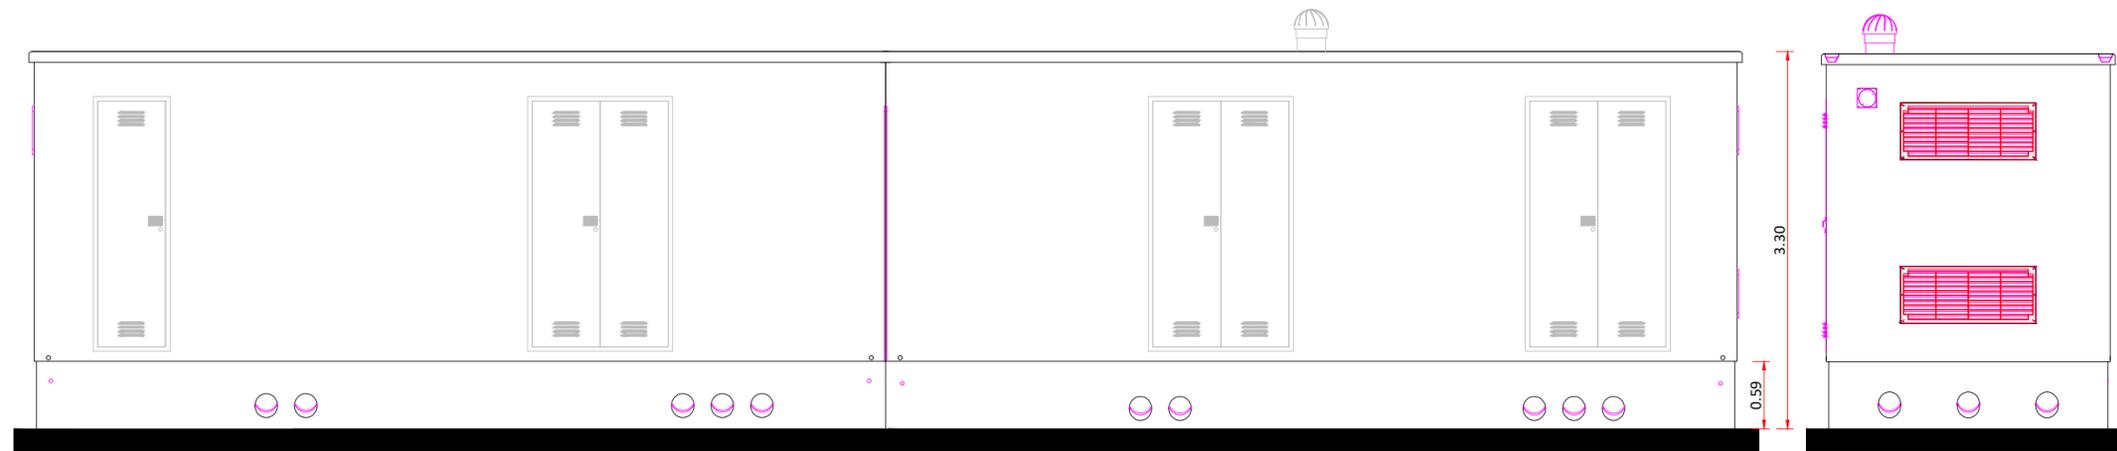

PROSPETTO FRONTALE / FRONT VIEW

PROSPETTO FRONTALE / FRONT VIEW

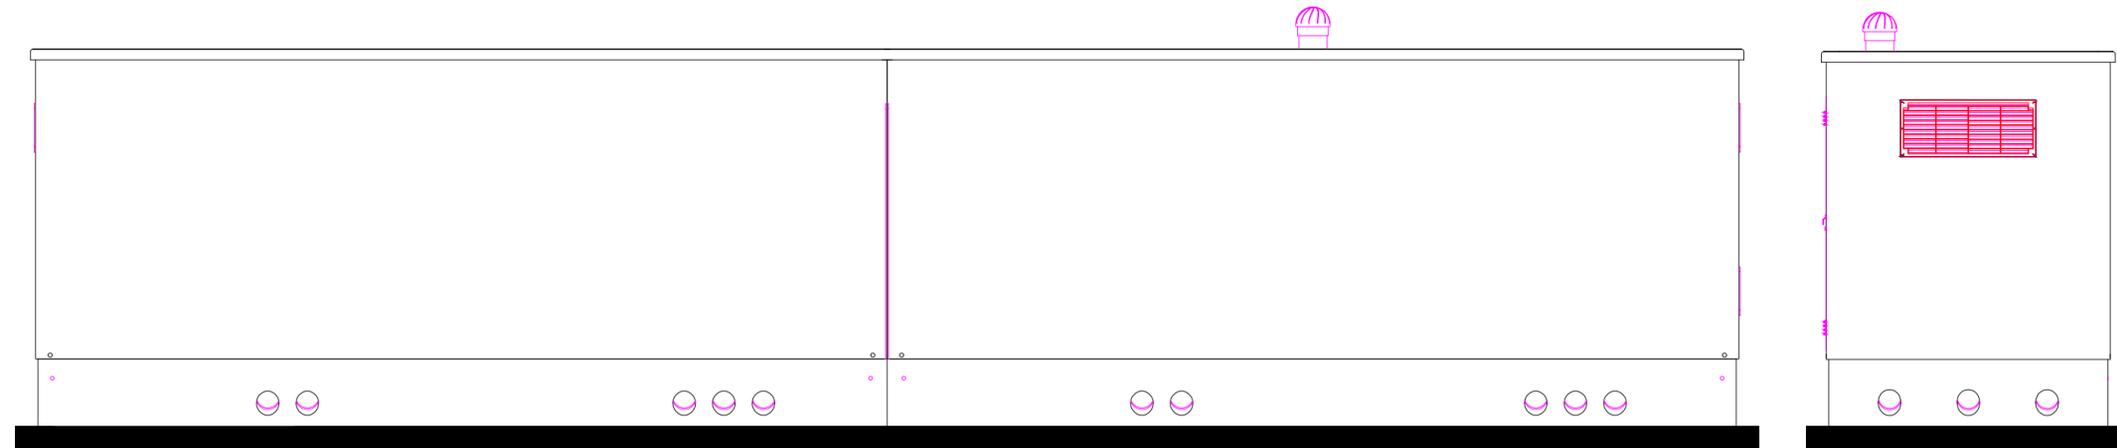

PROSPETTO POSTERIORE / BACK VIEW

PROSPETTO POSTERIORE / BACK VIEW