



REGIONE SICILIA



COMUNE DI CAMPOBELLO  
DI LICATA



COMUNE DI LICATA

**COSTRUZIONE ED ESERCIZIO DI UN IMPIANTO DI PRODUZIONE DELL'ENERGIA ELETTRICA DA FONTE EOLICA AVENTE POTENZA IN IMMISSIONE PARI A 48MW E ACCUMULO DI 24MW CON RELATIVO COLLEGAMENTO ALLA RETE ELETTRICA - IMPIANTO DENOMINATO "LICATA" UBICATO IN AGRO DEL COMUNE DI LICATA E CAMPOBELLO DI LICATA**

**ELABORATO: PROFILI LONGITUDINALI VIABILITA' DA REALIZZARE**

**REVISIONI**

REV.	DATA	DESCRIZIONE	ESEGUITO	VERIFICATO	APPROVATO
01	30/07/23	PROFILI LONGITUDINALI VIABILITA' DA REALIZZARE			


PROGETTAZIONE



Studio Tecnico di progettazione



Via Lecce 65 - 73041 Carmiano (LE)  
tel. 3898549083 - emanuele.verdoscia@scsinnovations.com

Ing. Emanuele Verdoscia

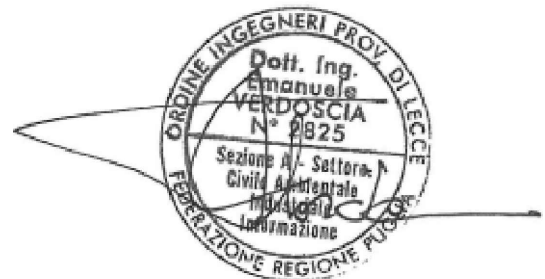


GESTORE RETE ELETTRICA

RICHIEDENTE

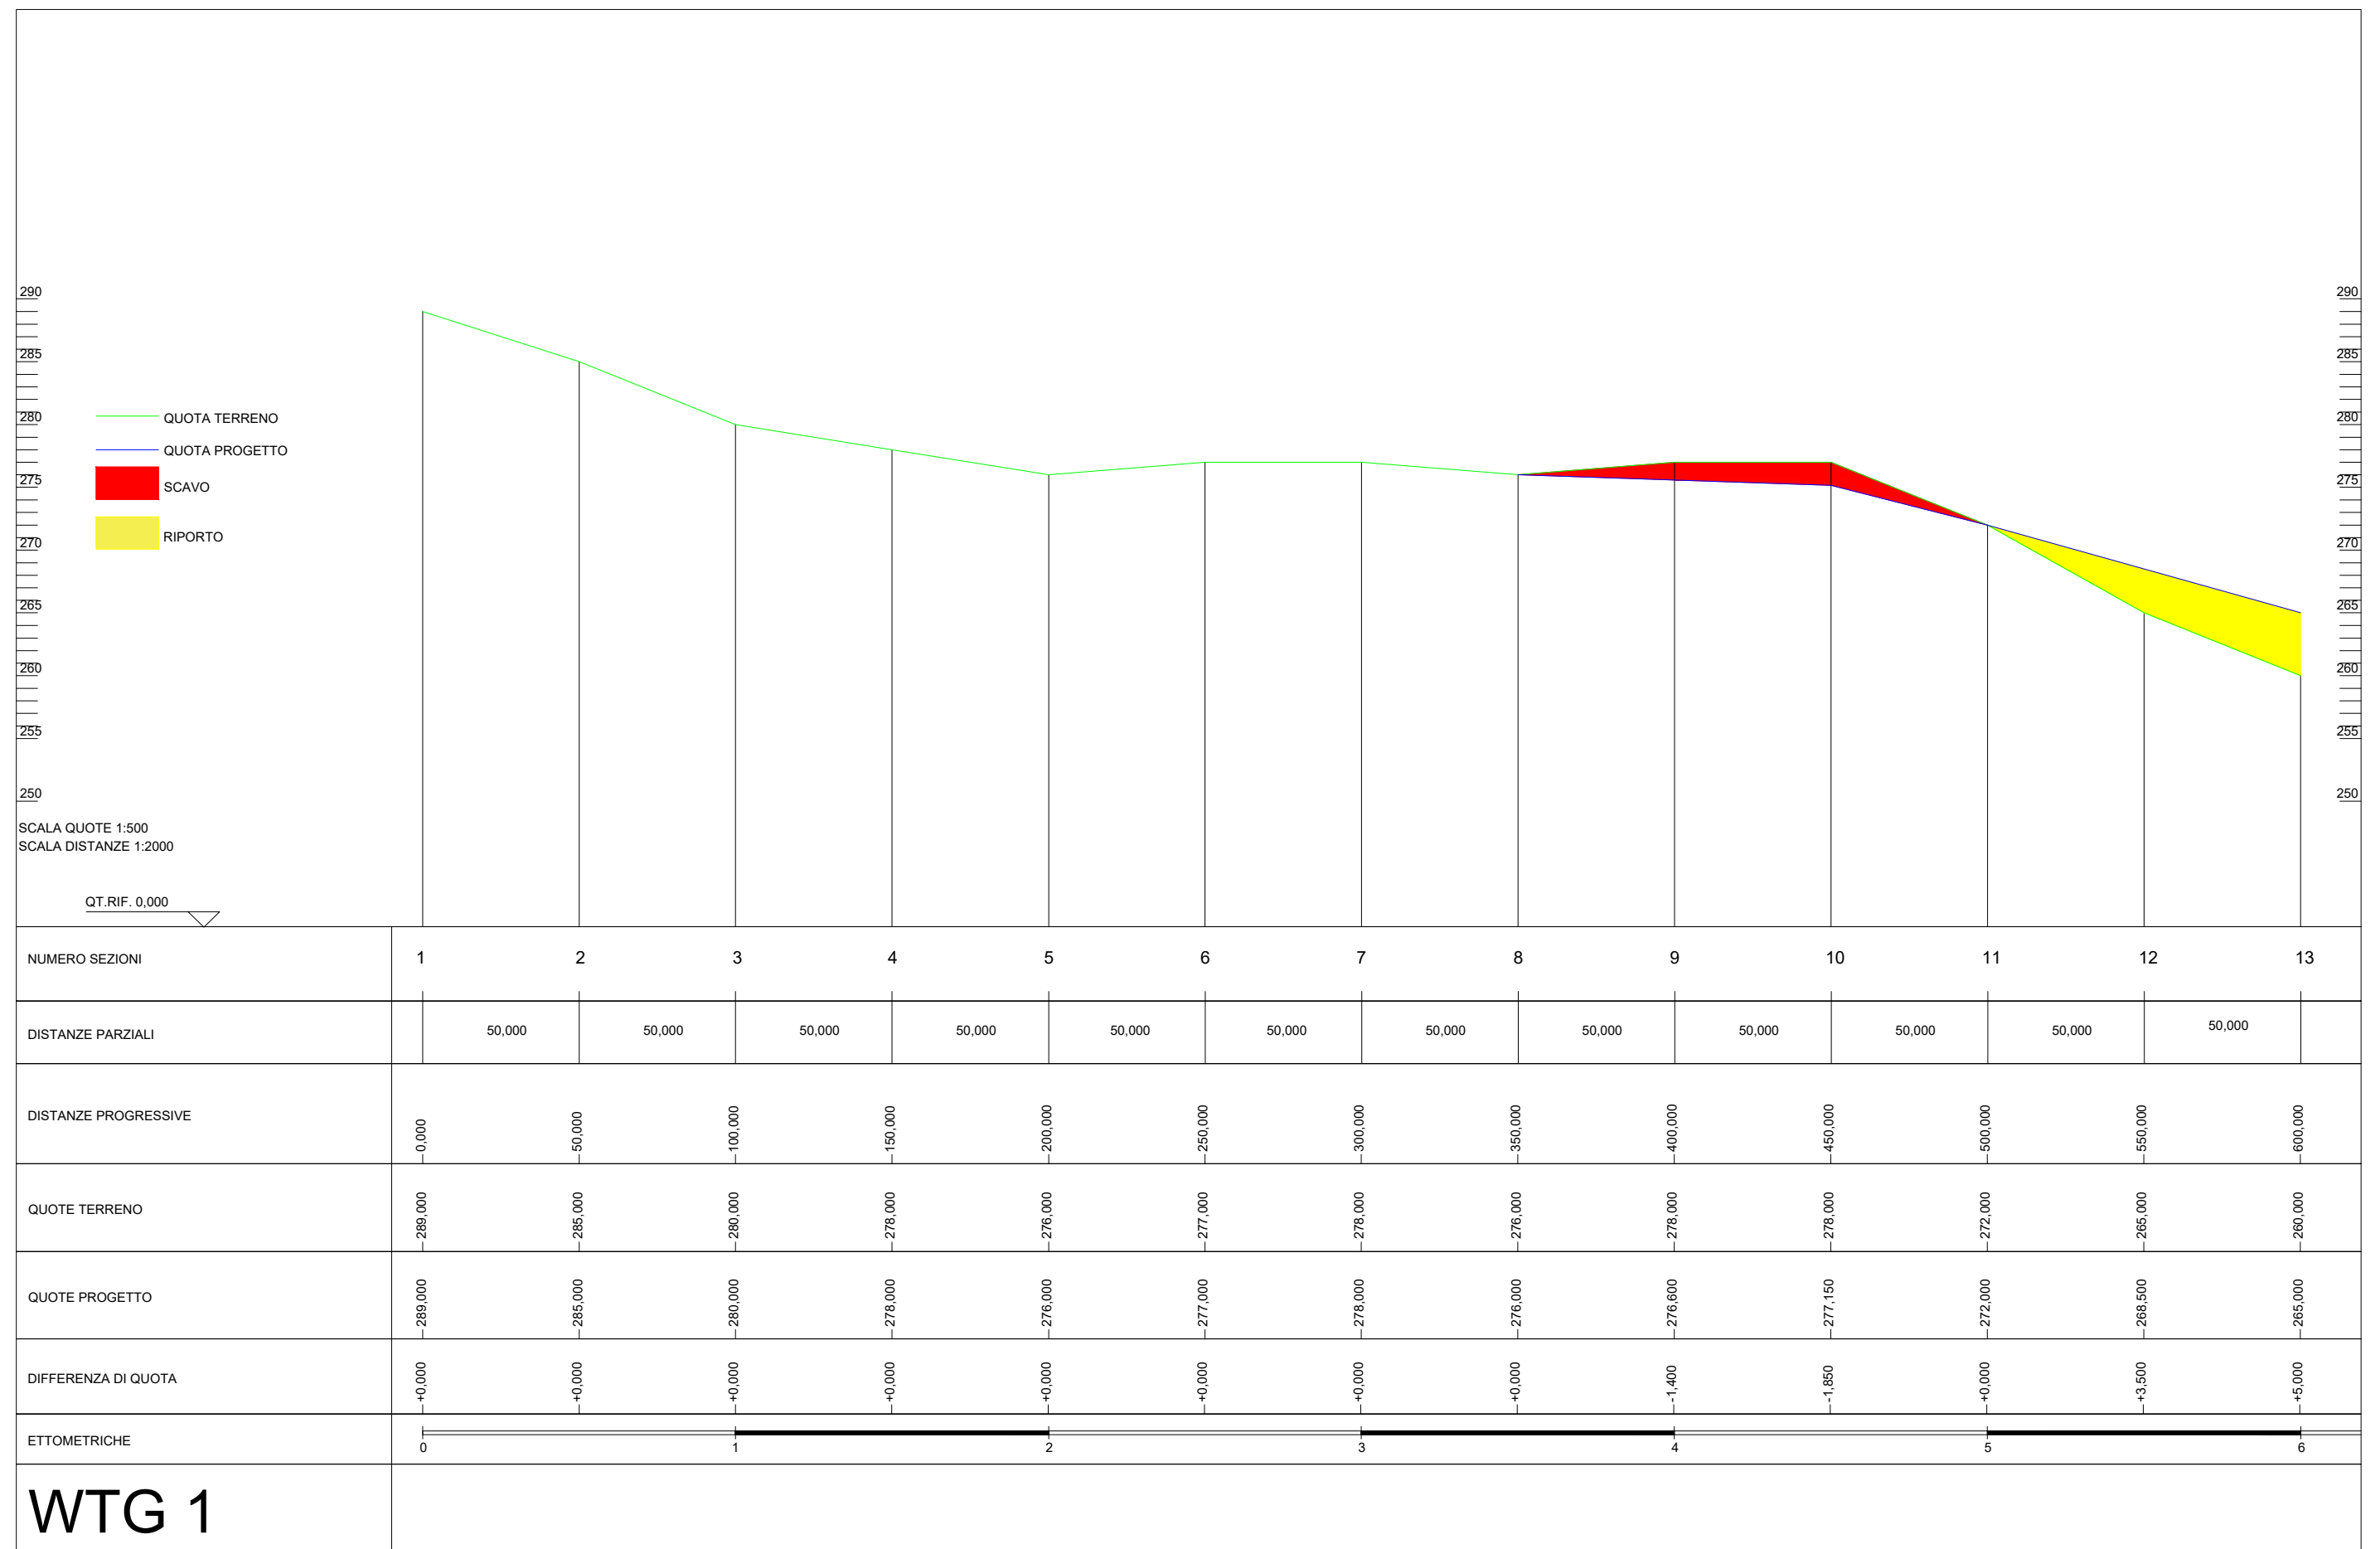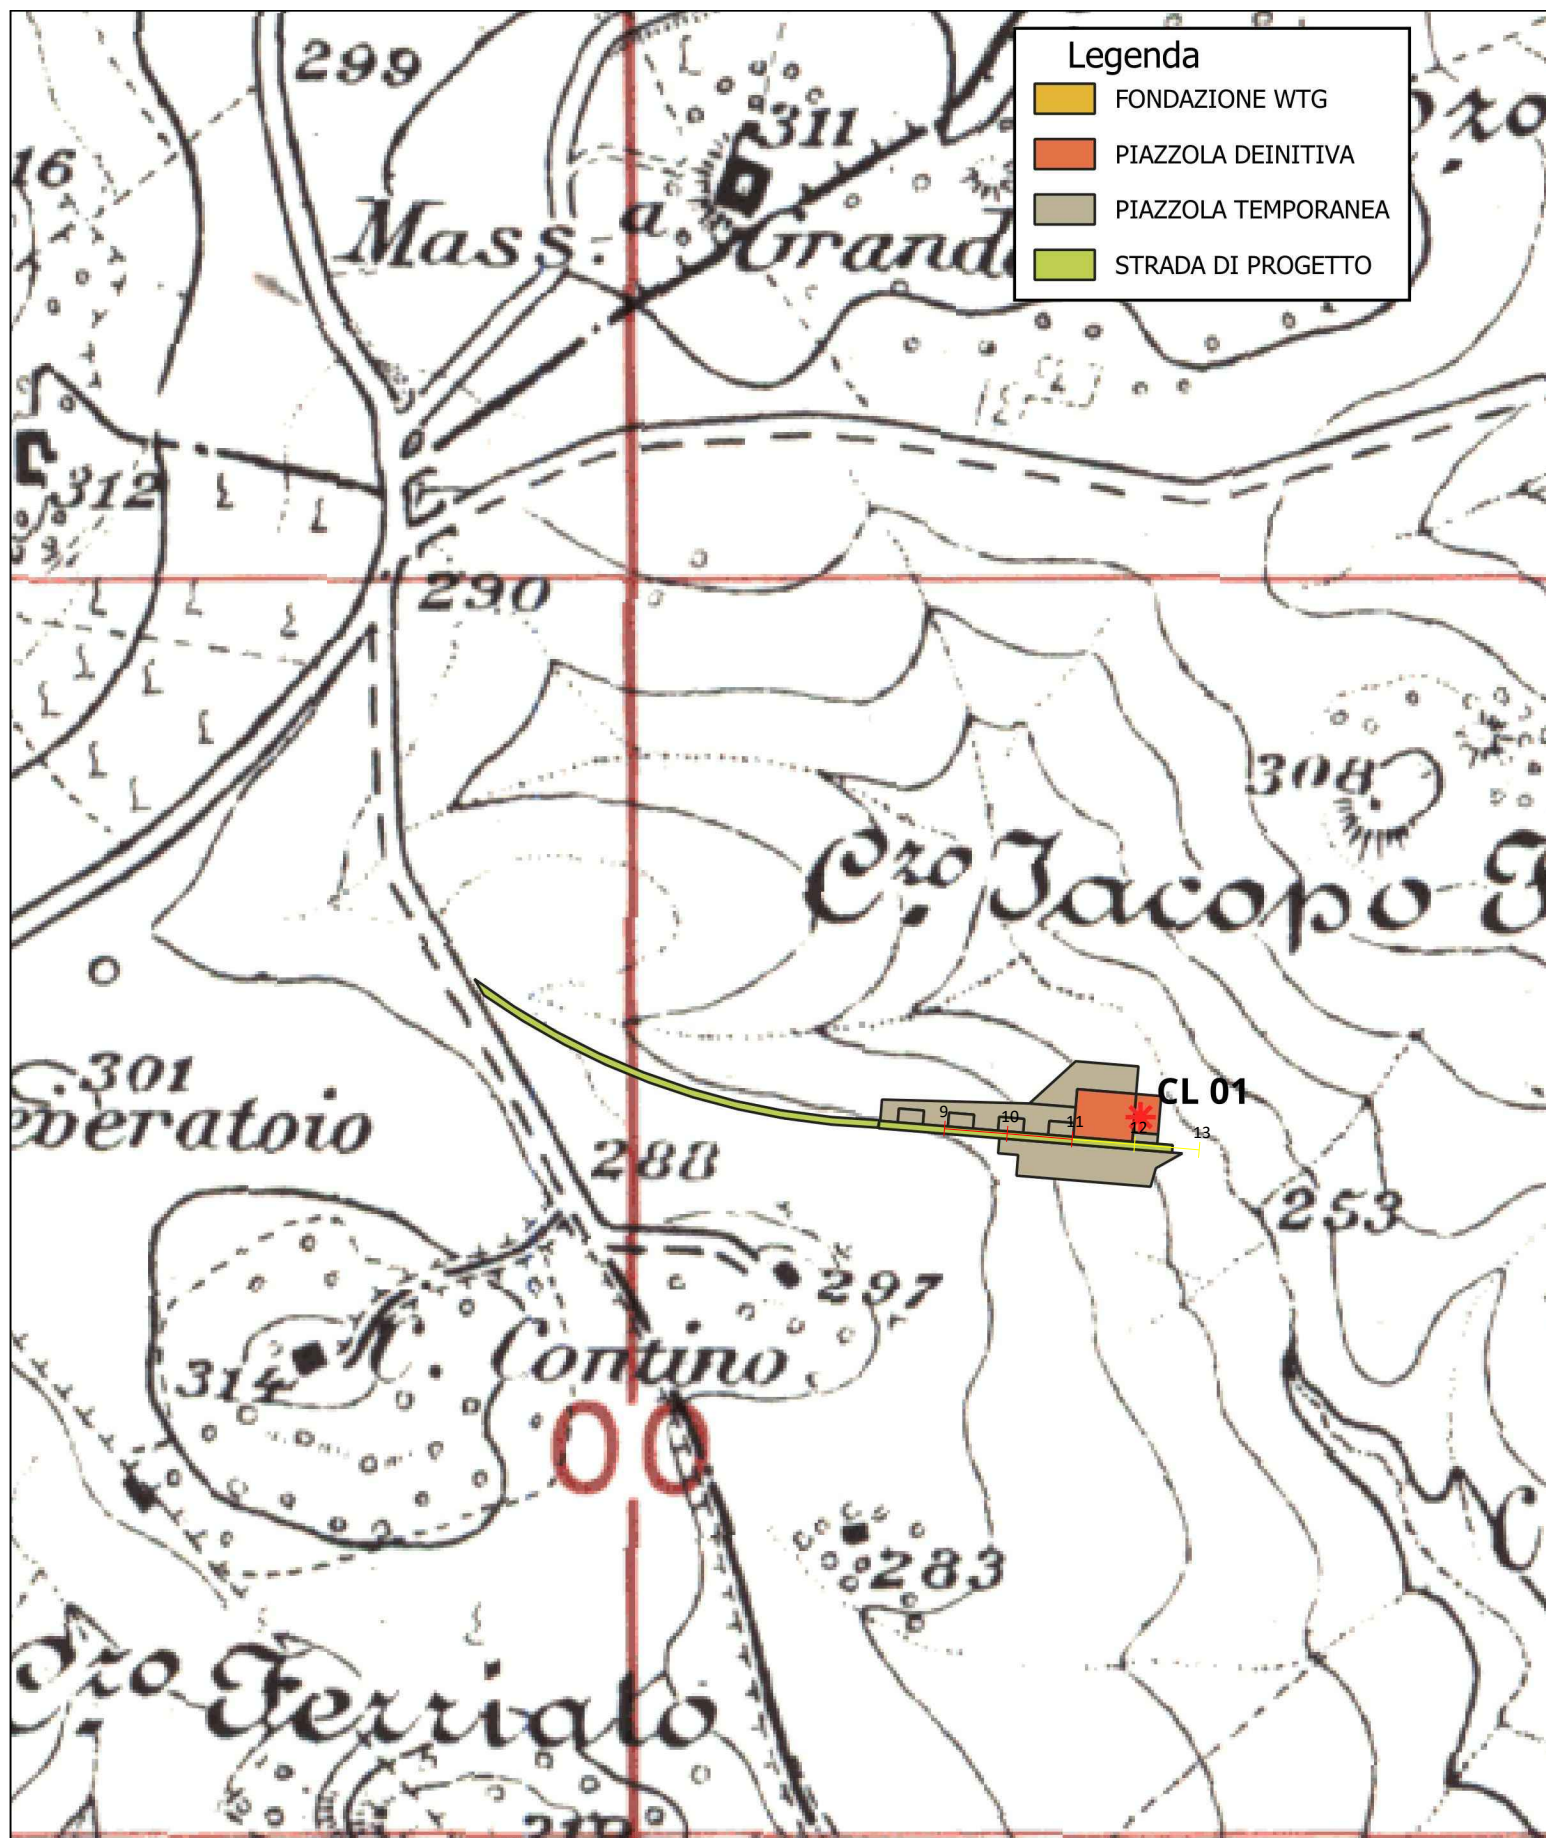







- Legenda**
- FONDAZIONE WTG
  - PIAZZOLA DEINITIVA
  - PIAZZOLA TEMPORANEA
  - STRADA DI PROGETTO

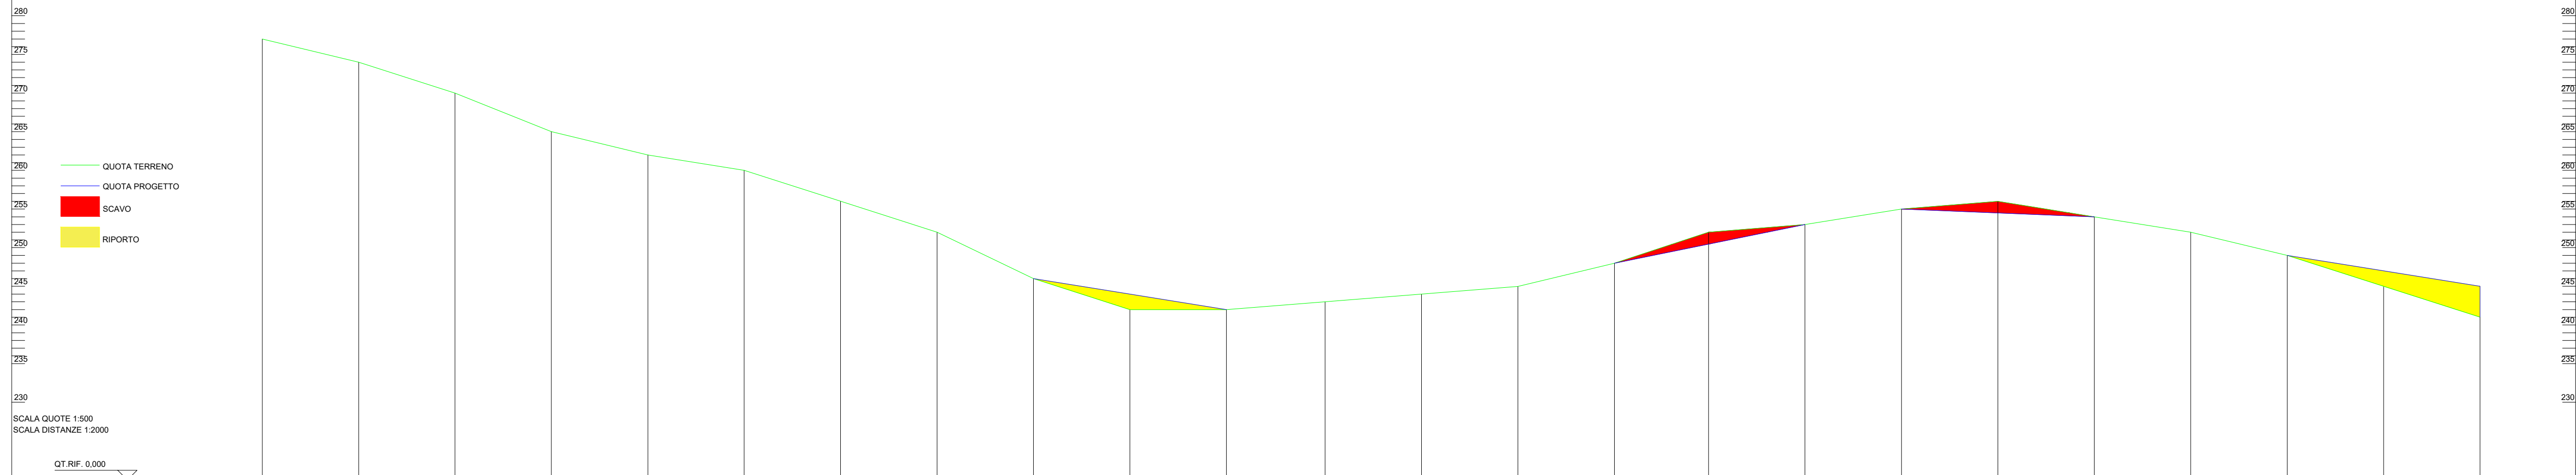

NUMERO SEZIONI	1	2	3	4	5	6	7	8	9	10	11	12	13	14	15	16	17	18	19	20	21	22	23	24
DISTANZE PARZIALI		50,000	50,000	50,000	50,000	50,000	50,000	50,000	50,000	50,000	50,000	50,000	50,000	50,000	50,000	50,000	50,000	50,000	50,000	50,000	50,000	50,000	50,000	50,000
DISTANZE PROGRESSIVE	0,000	50,000	100,000	150,000	200,000	250,000	300,000	350,000	400,000	450,000	500,000	550,000	600,000	650,000	700,000	750,000	800,000	850,000	900,000	950,000	1000,000	1050,000	1100,000	1150,000
QUOTE TERRENO	-277,000	-274,000	-270,000	-265,000	-262,000	-260,000	-256,000	-252,000	-246,000	-242,000	-242,000	-243,000	-244,000	-245,000	-248,000	-252,000	-253,000	-255,000	-256,000	-254,000	-252,000	-249,000	-245,000	-241,000
QUOTE PROGETTO	-277,000	-274,000	-270,000	-265,000	-262,000	-260,000	-256,000	-252,000	-246,000	-244,000	-242,000	-243,000	-244,000	-245,000	-248,000	-250,500	-253,000	-255,000	-254,500	-254,000	-252,000	-249,000	-247,000	-245,000
DIFFERENZA DI QUOTA	+0,000	+0,000	+0,000	+0,000	+0,000	+0,000	+0,000	+0,000	+0,000	-2,000	+0,000	+0,000	+0,000	+0,000	+0,000	-1,500	+0,000	+0,000	-1,500	+0,000	+0,000	-2,000	+4,000	
ETTOMETRICHE	0	1	2	3	4	5	6	7	8	9	10	11												

**WTG 3**

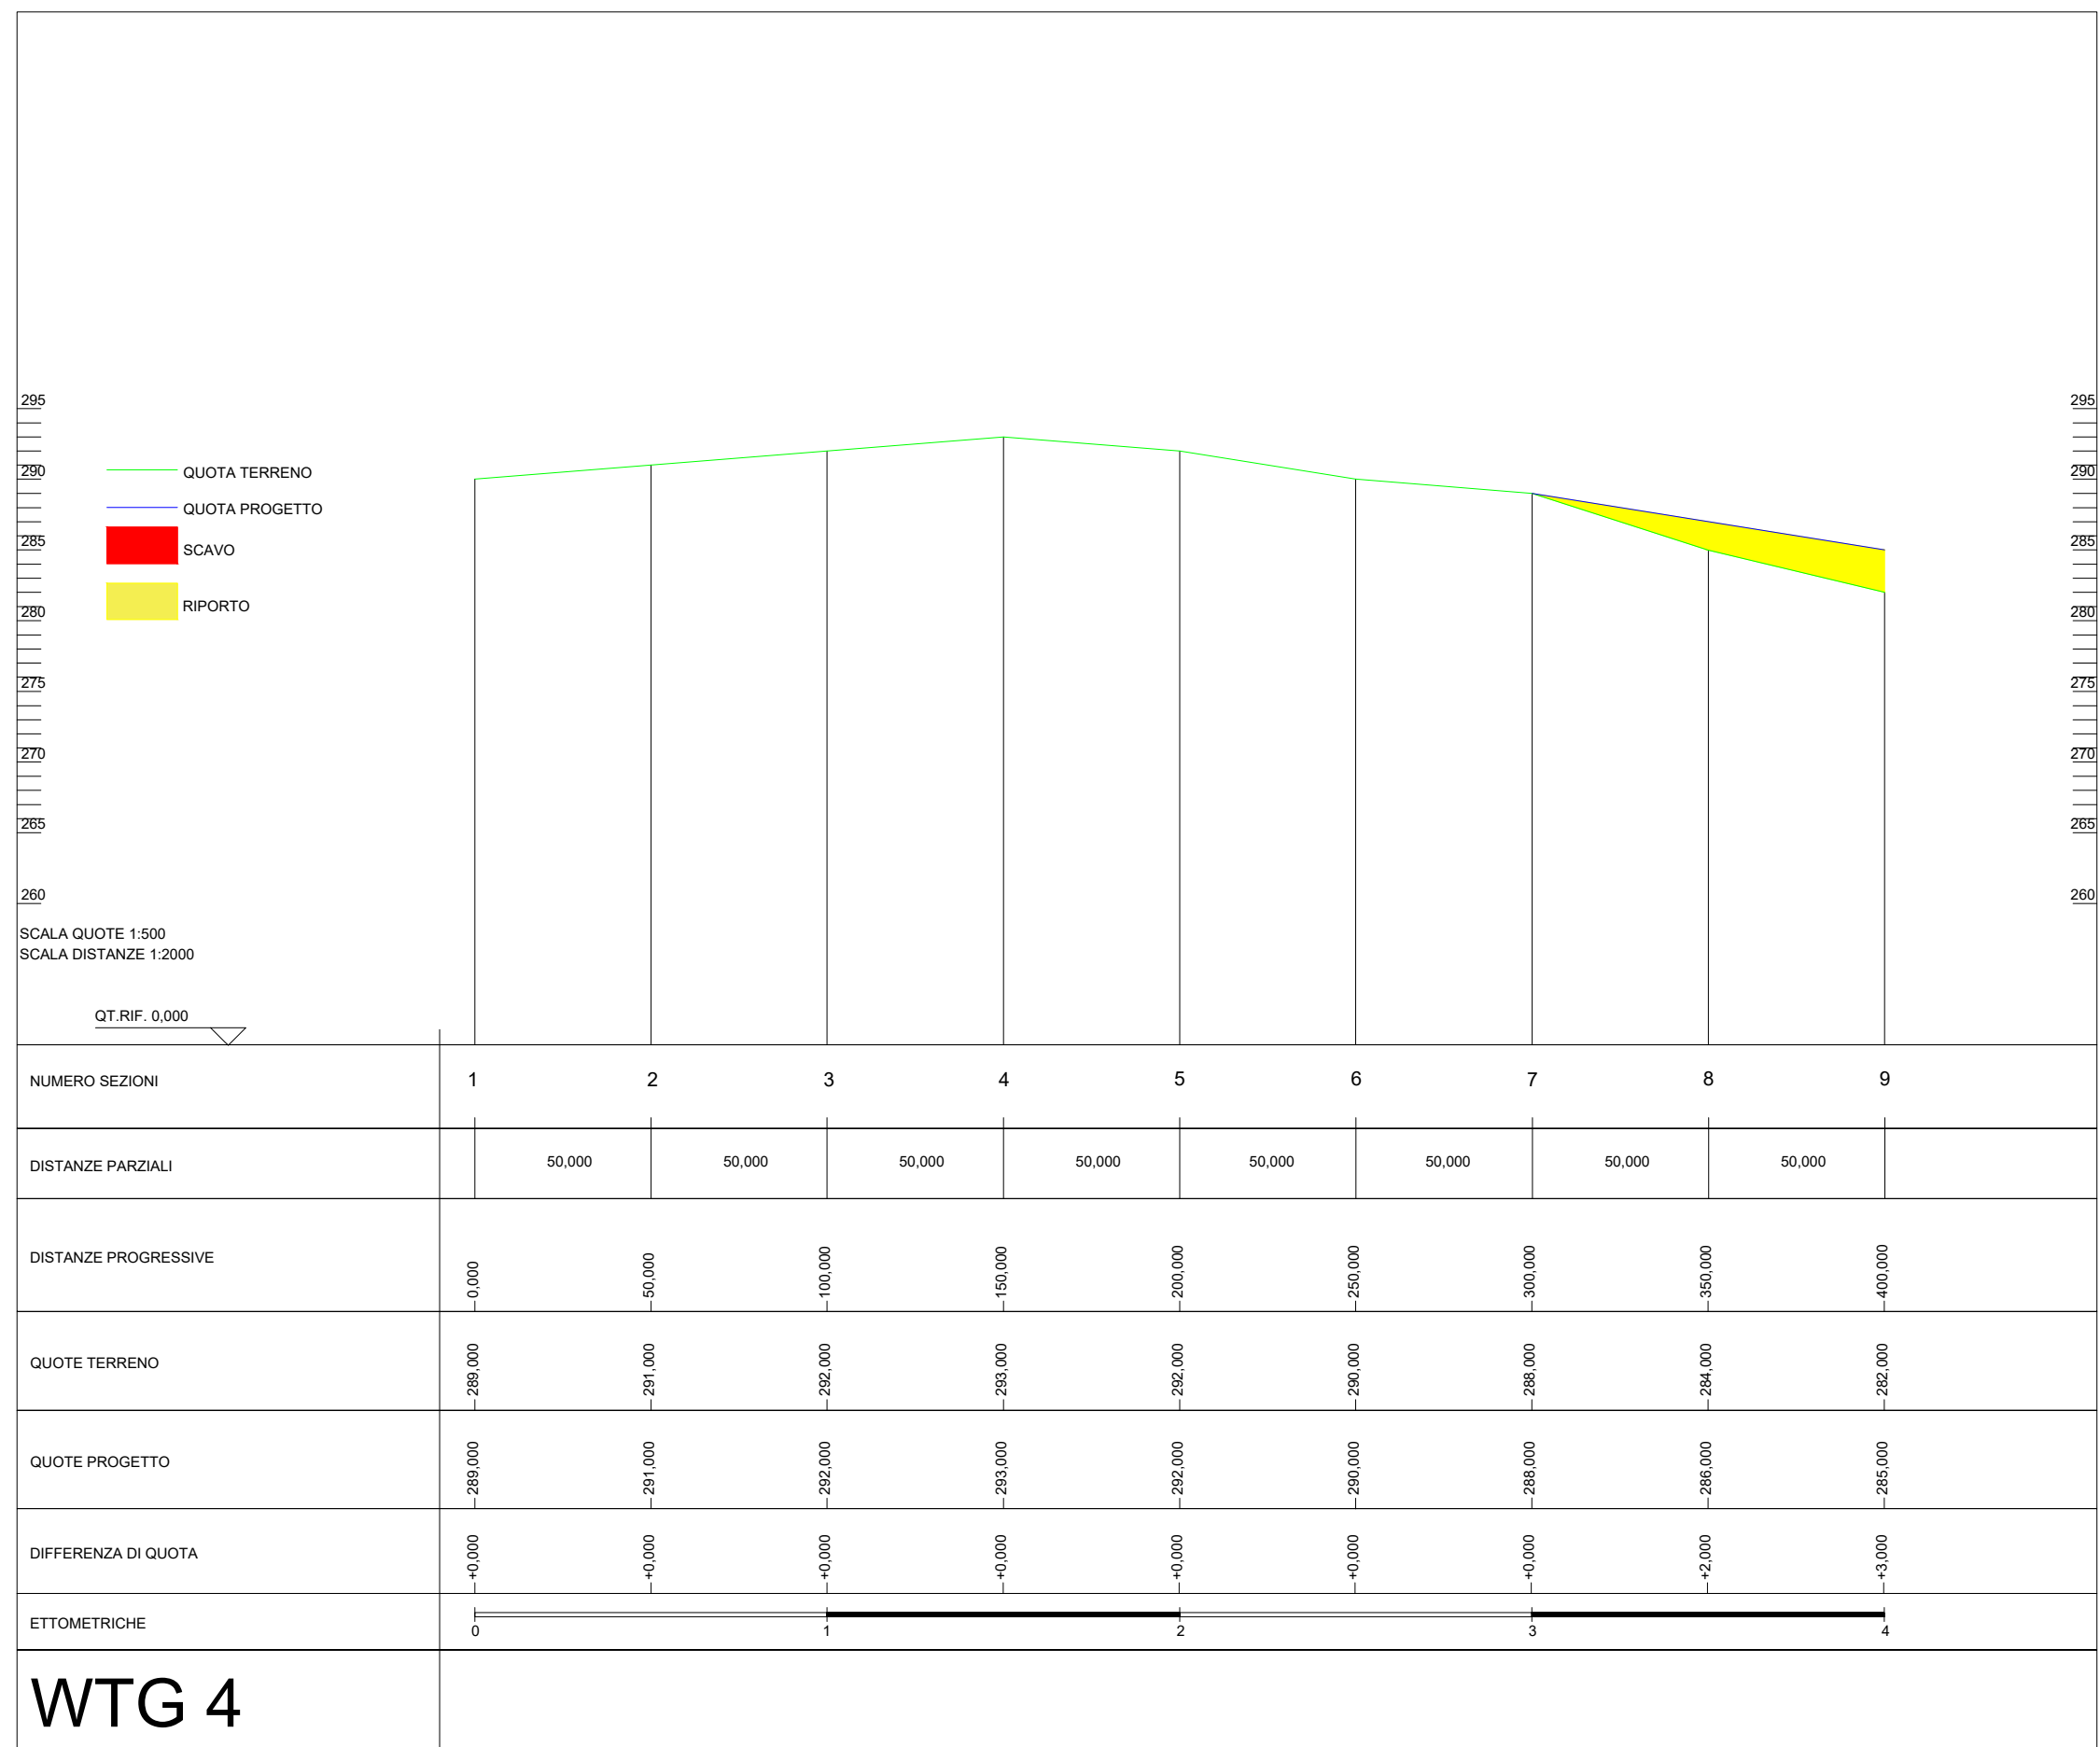
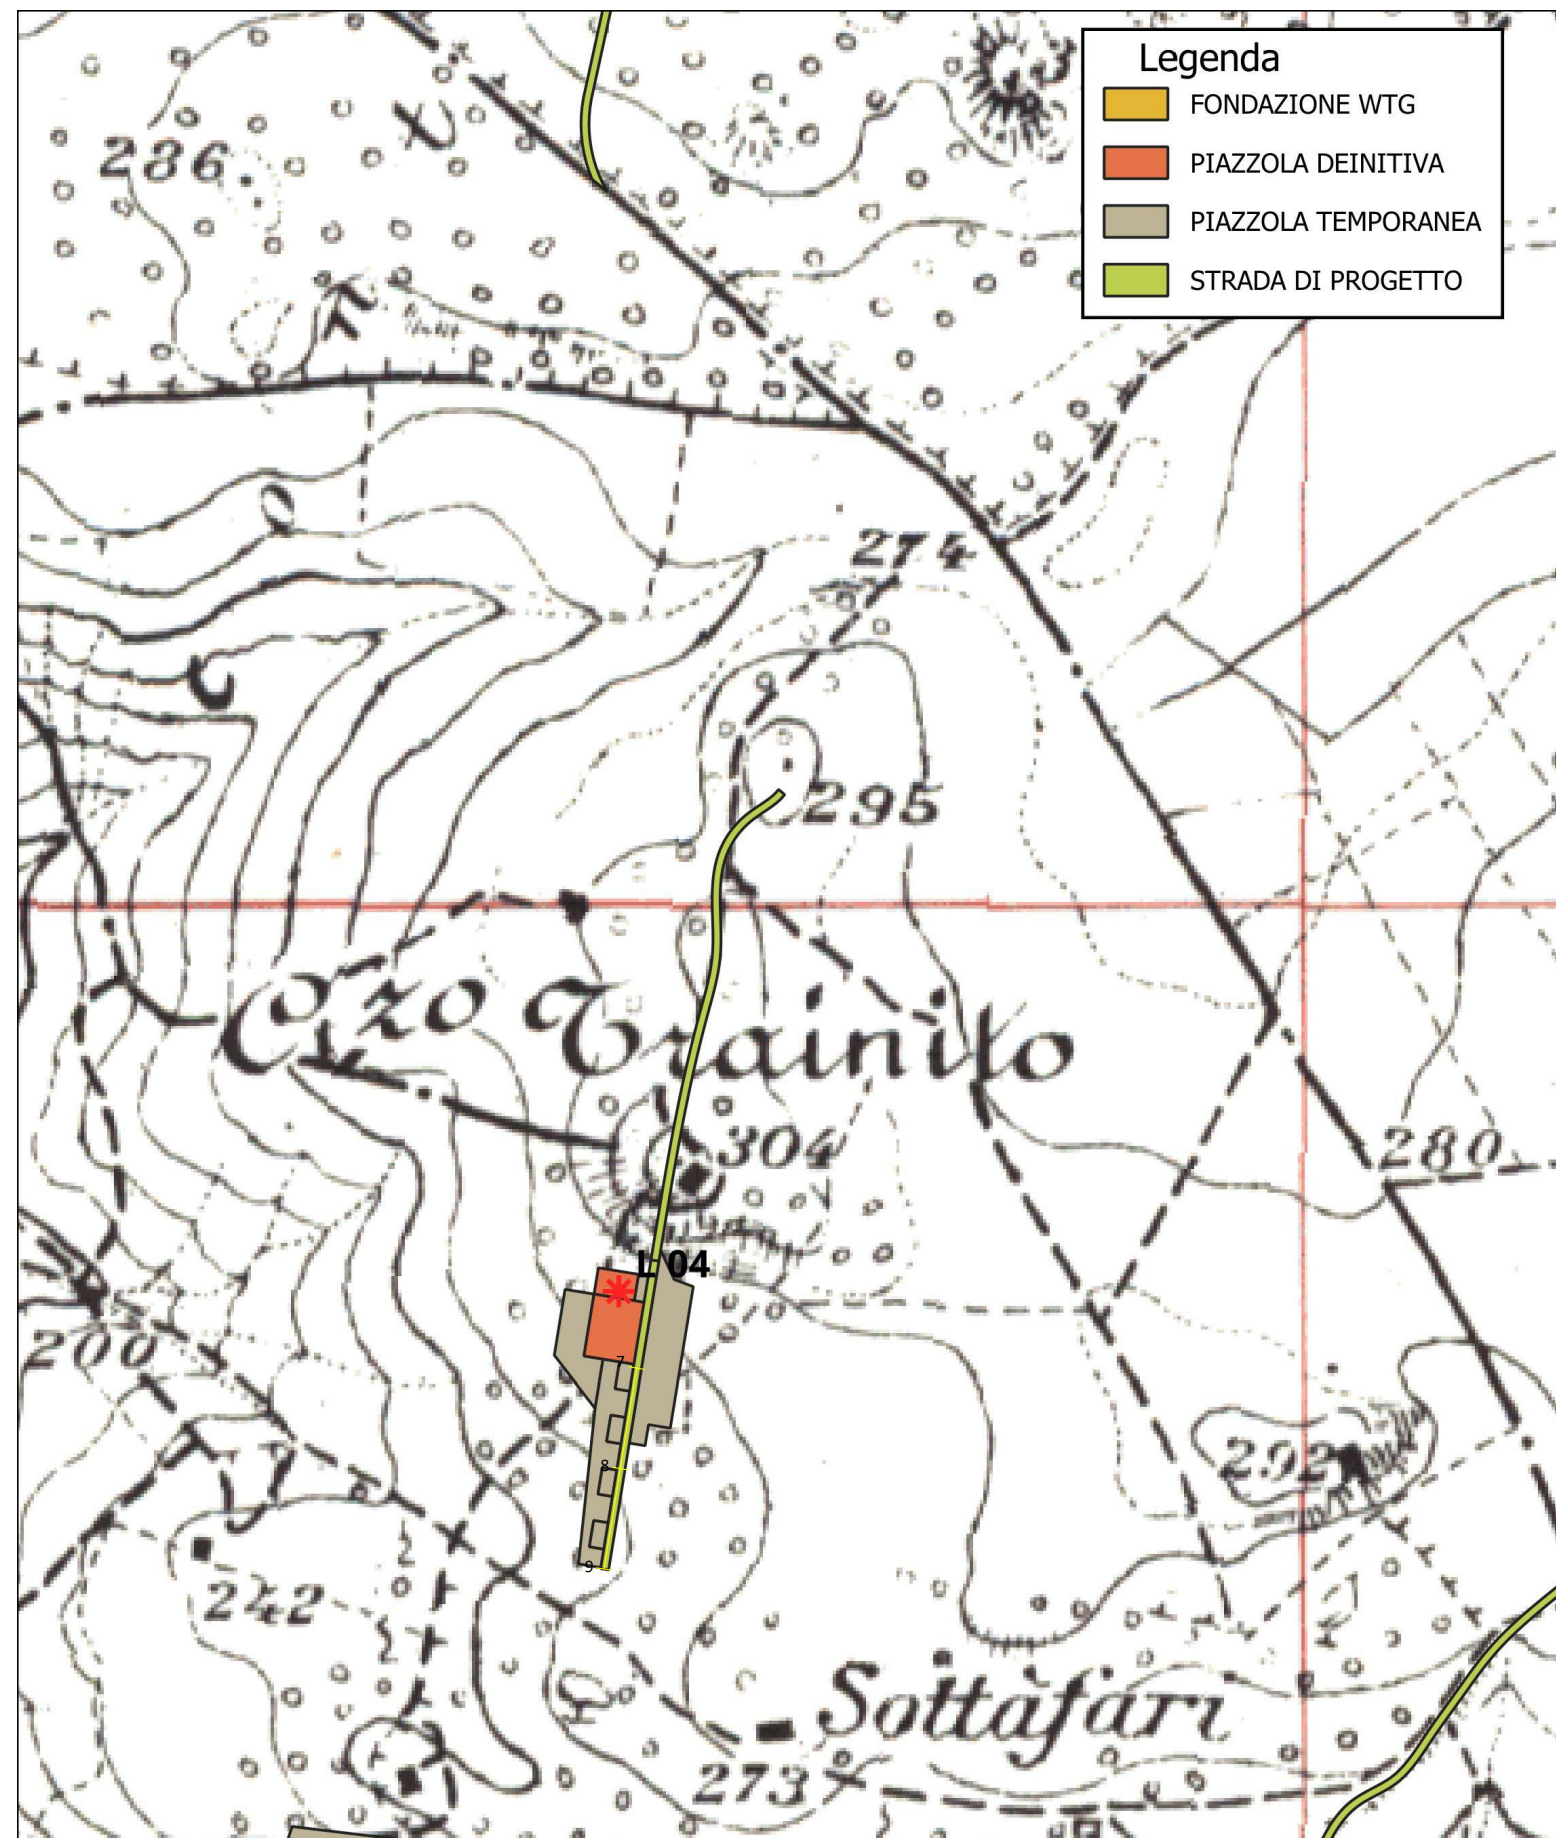


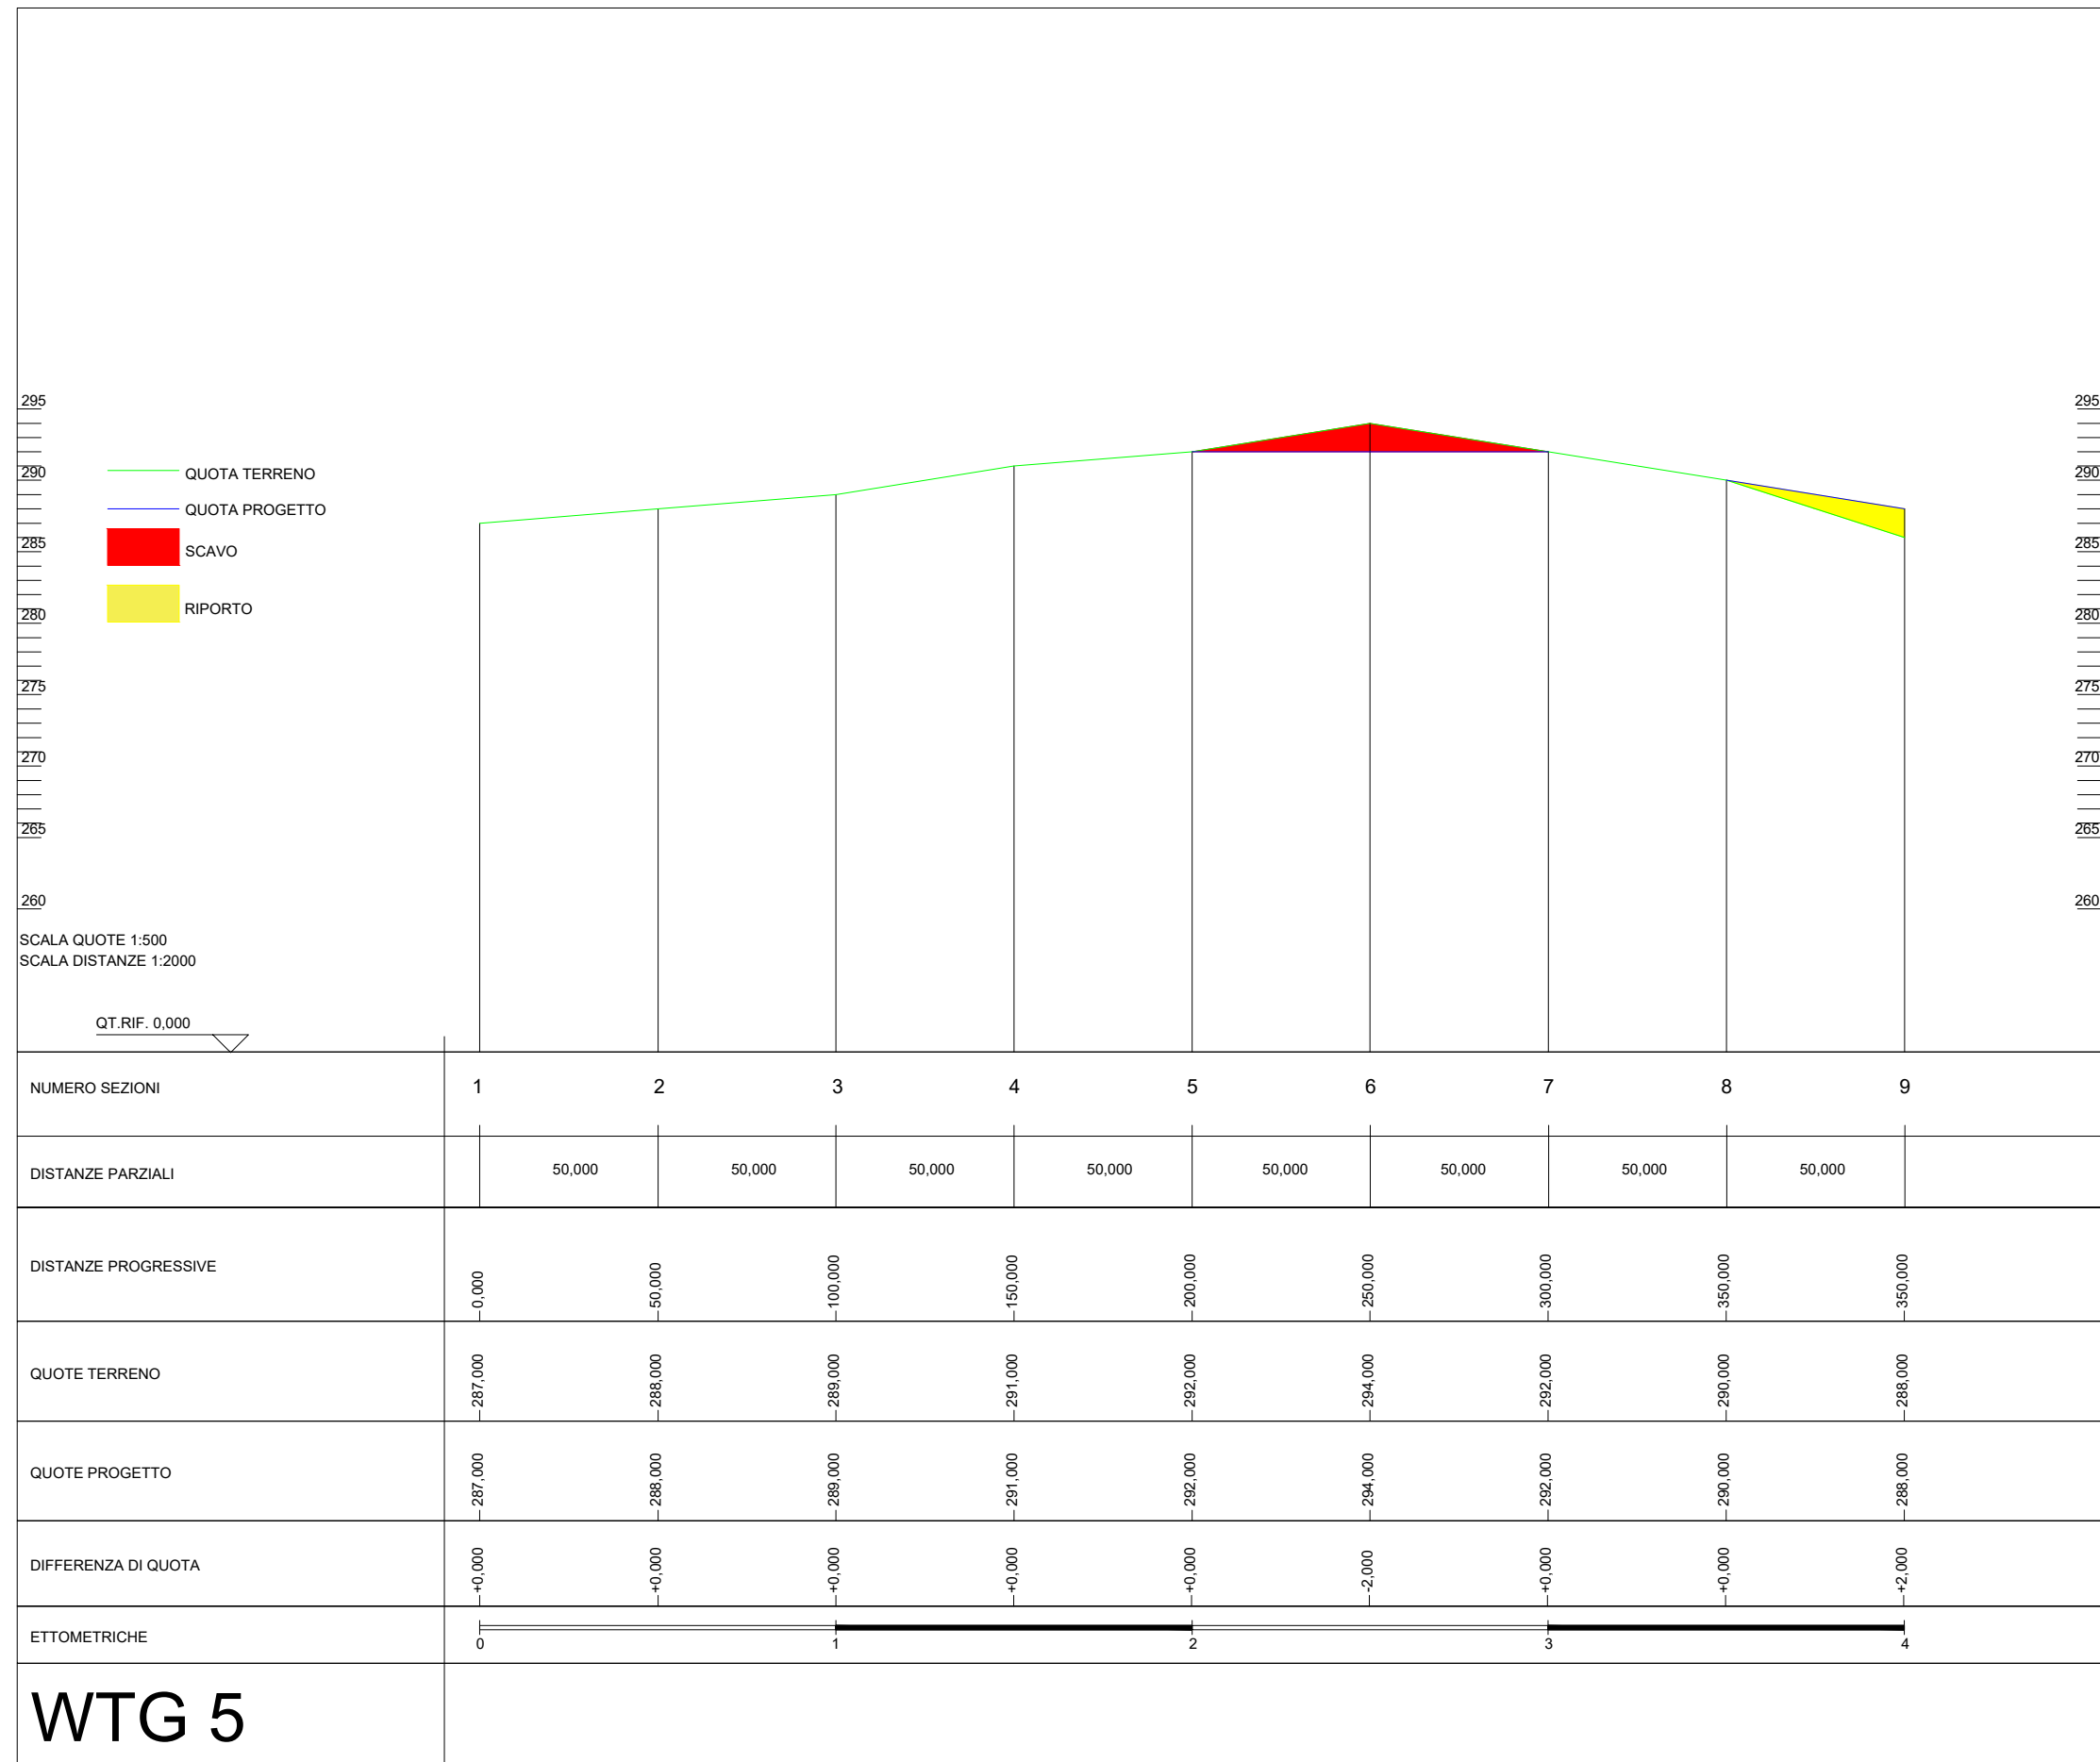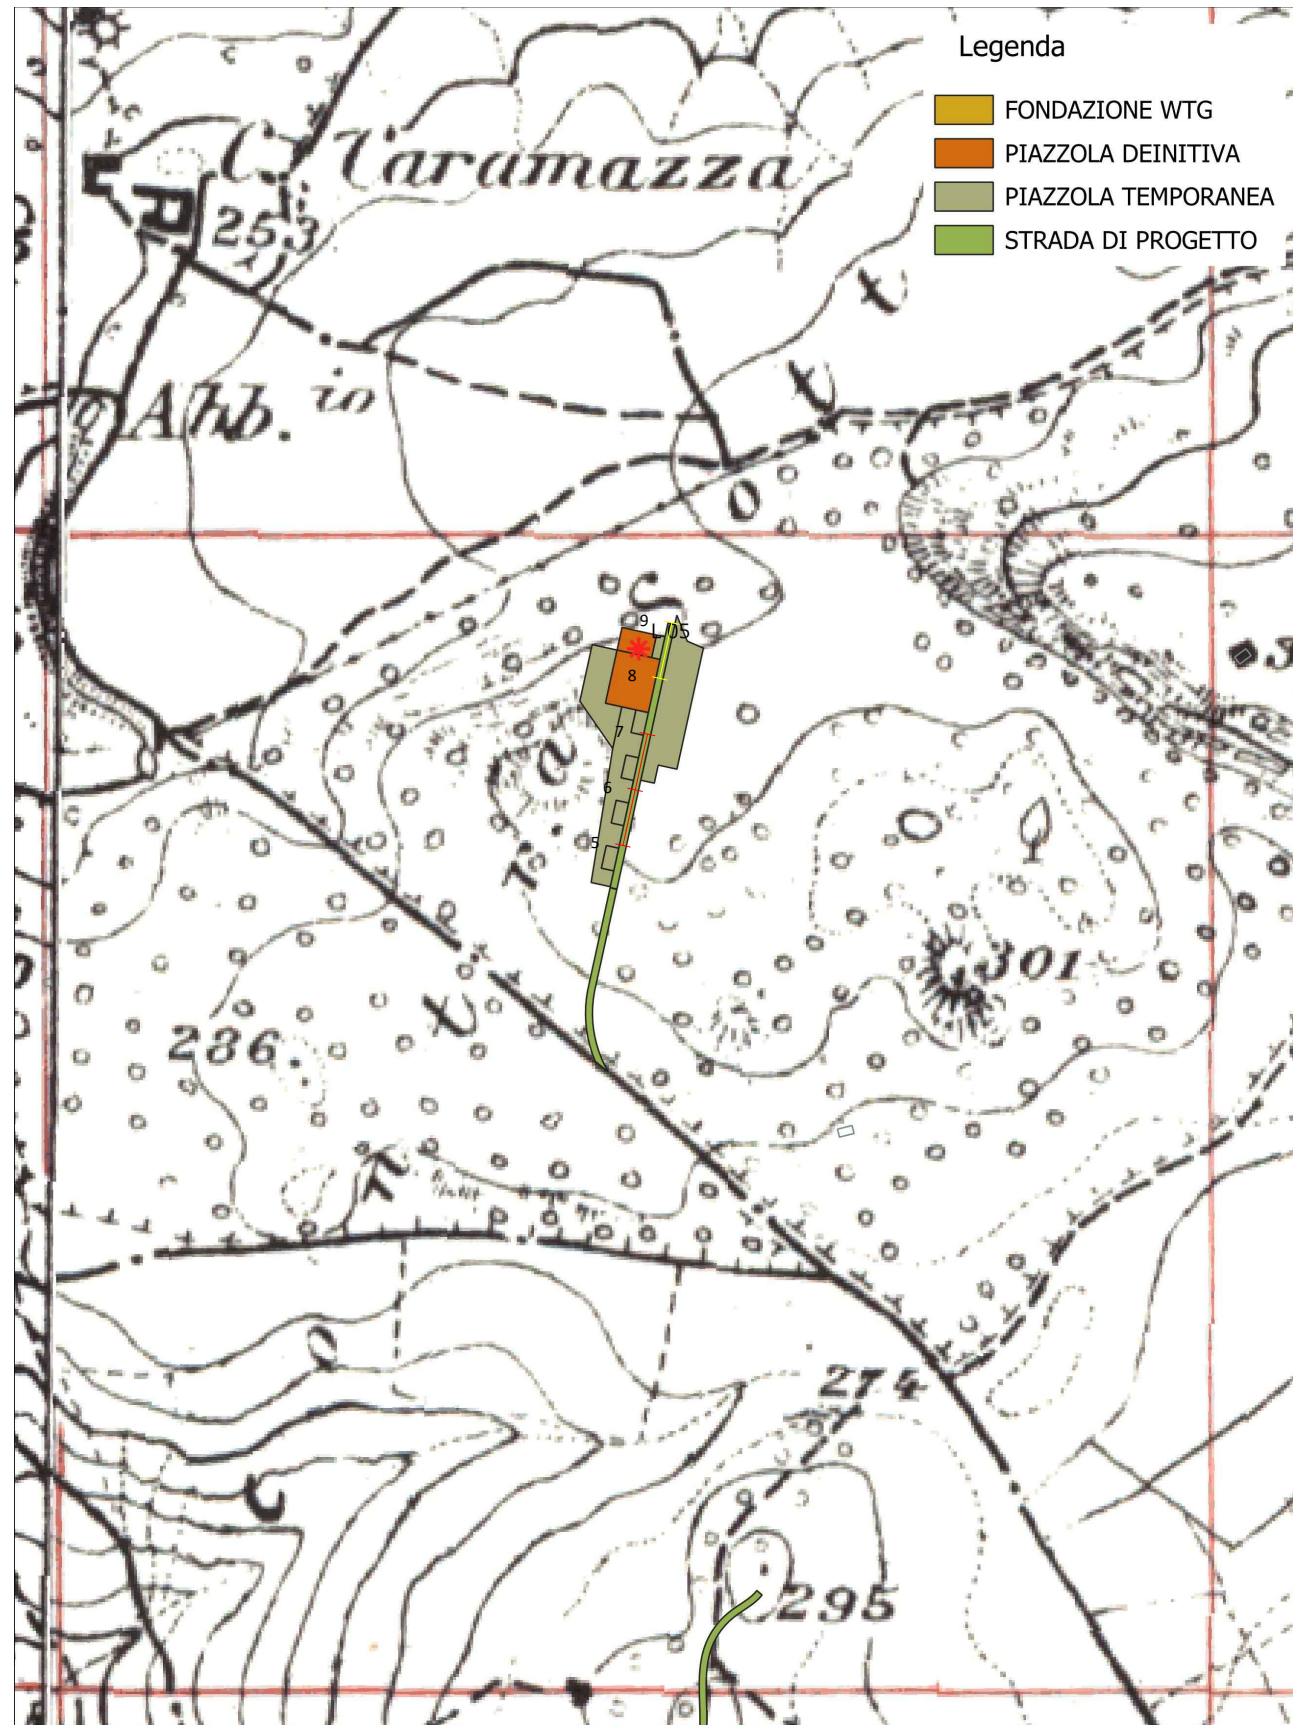







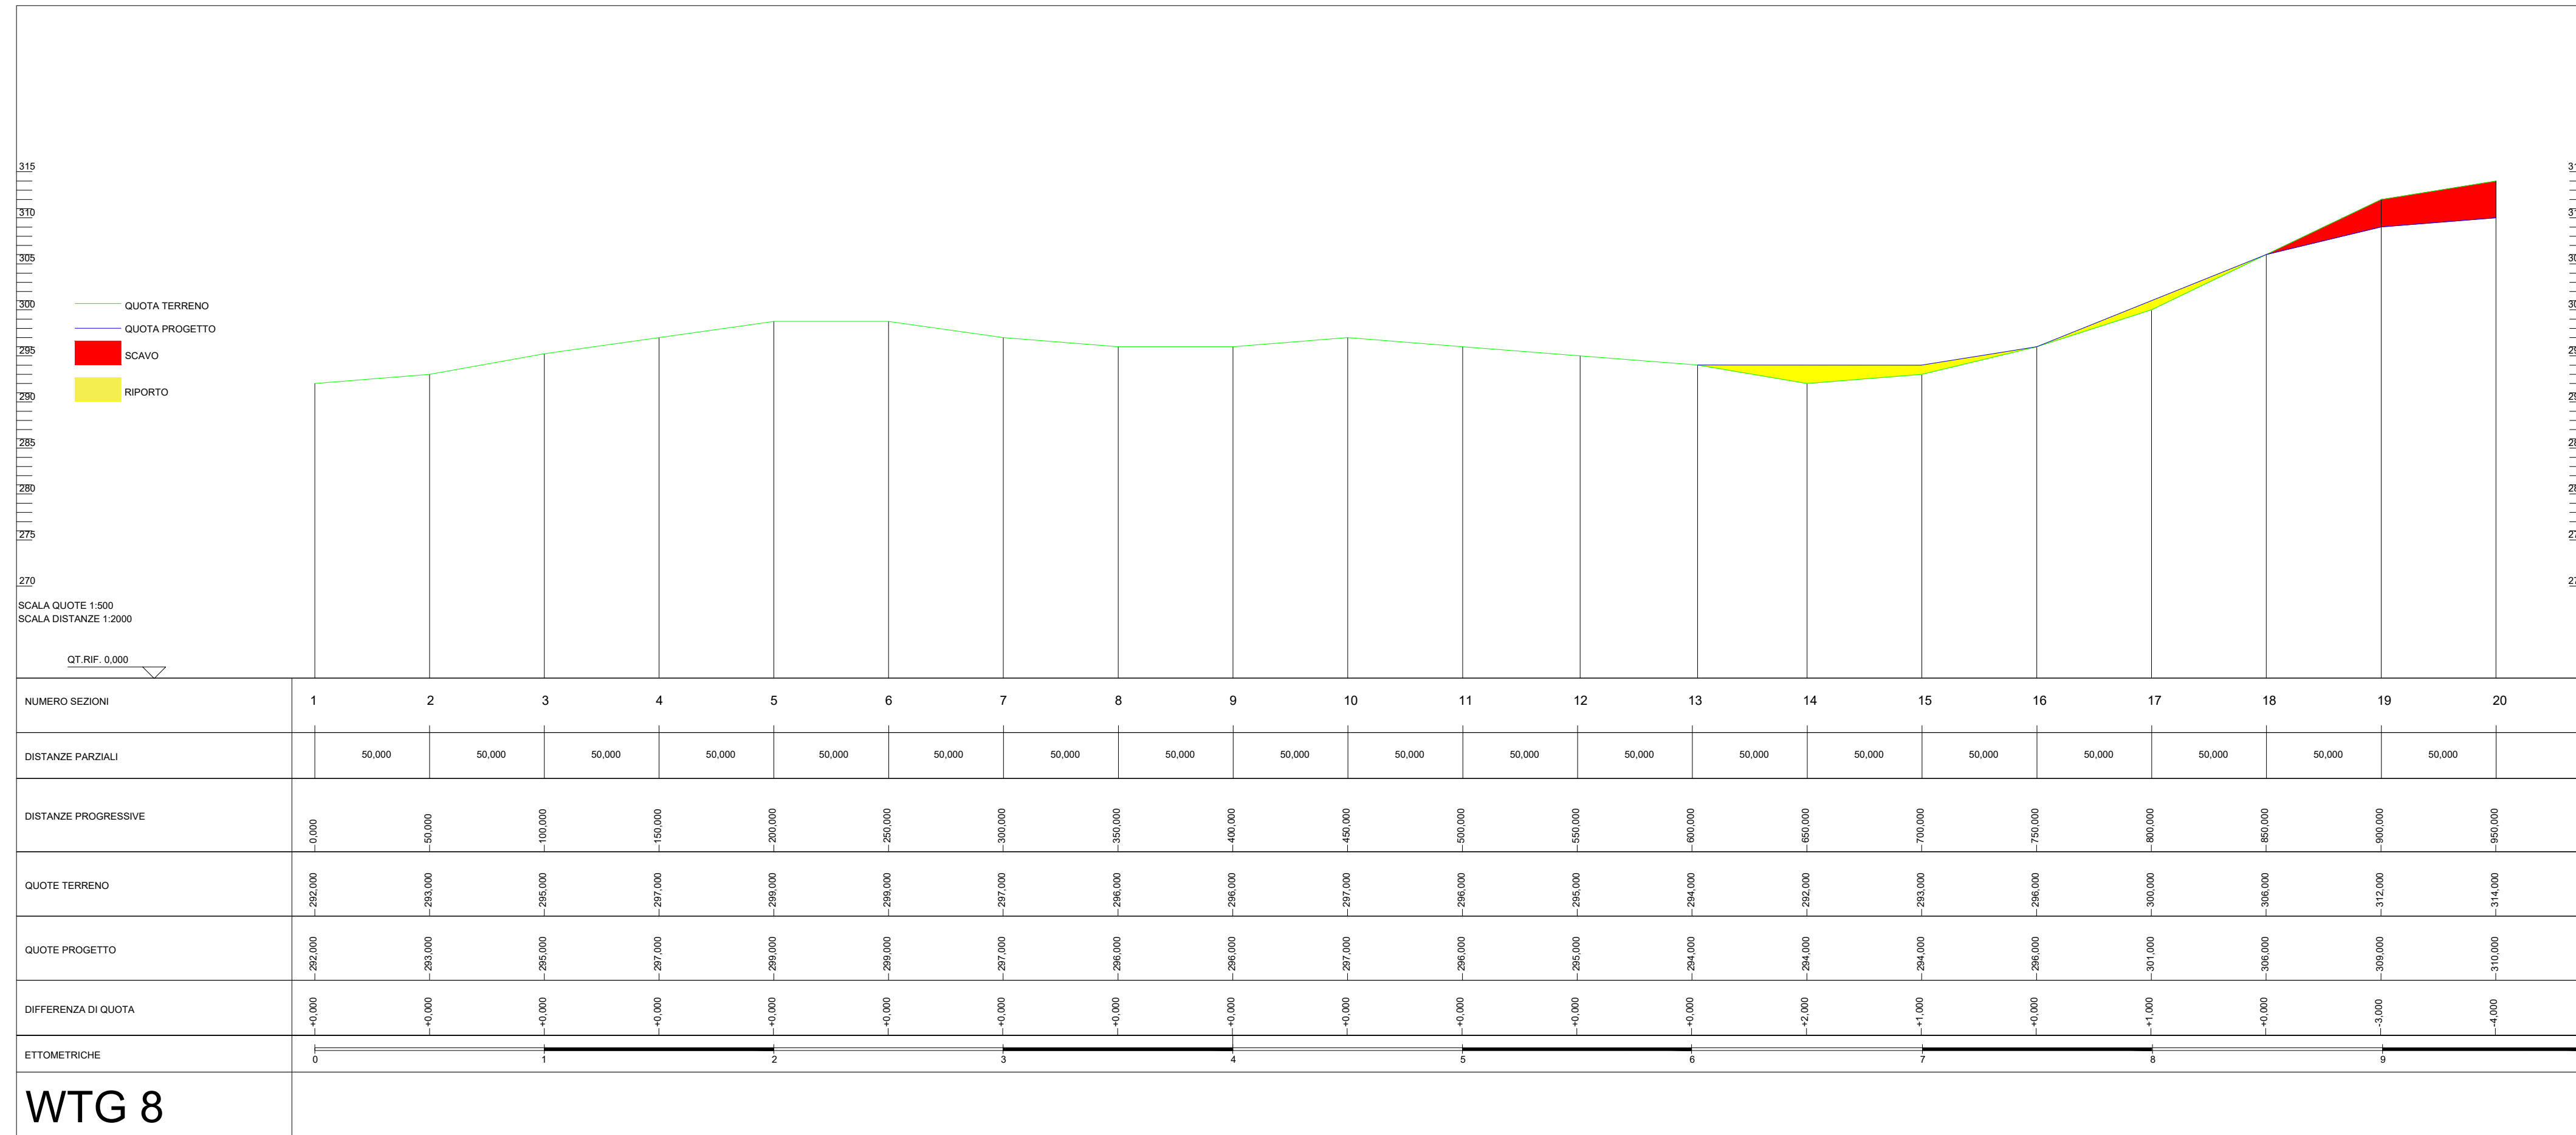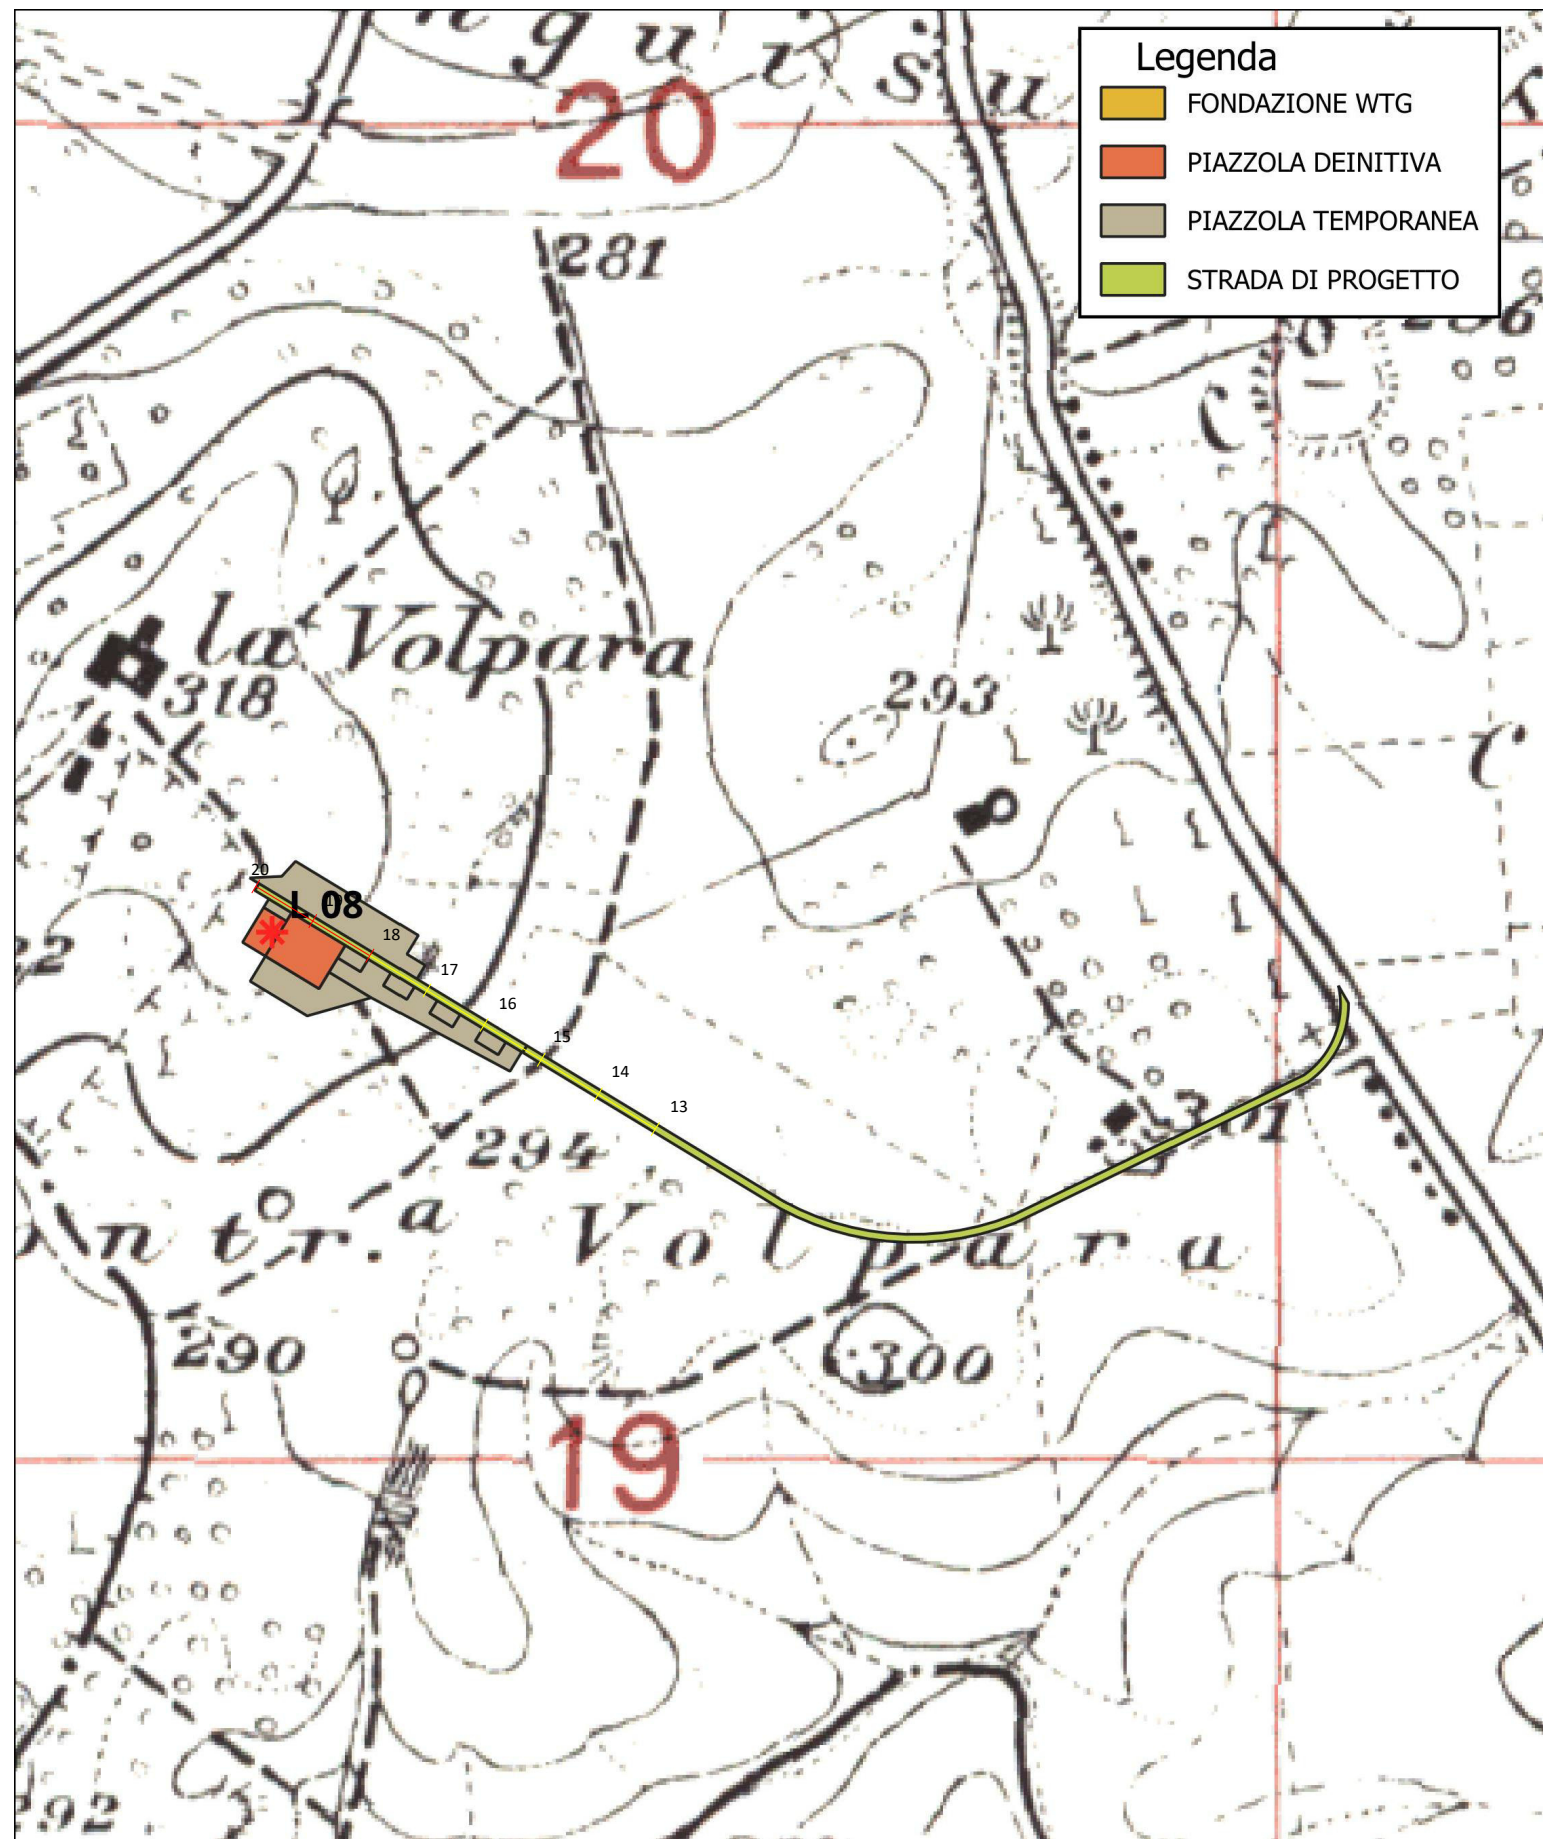

**WTG 8**