
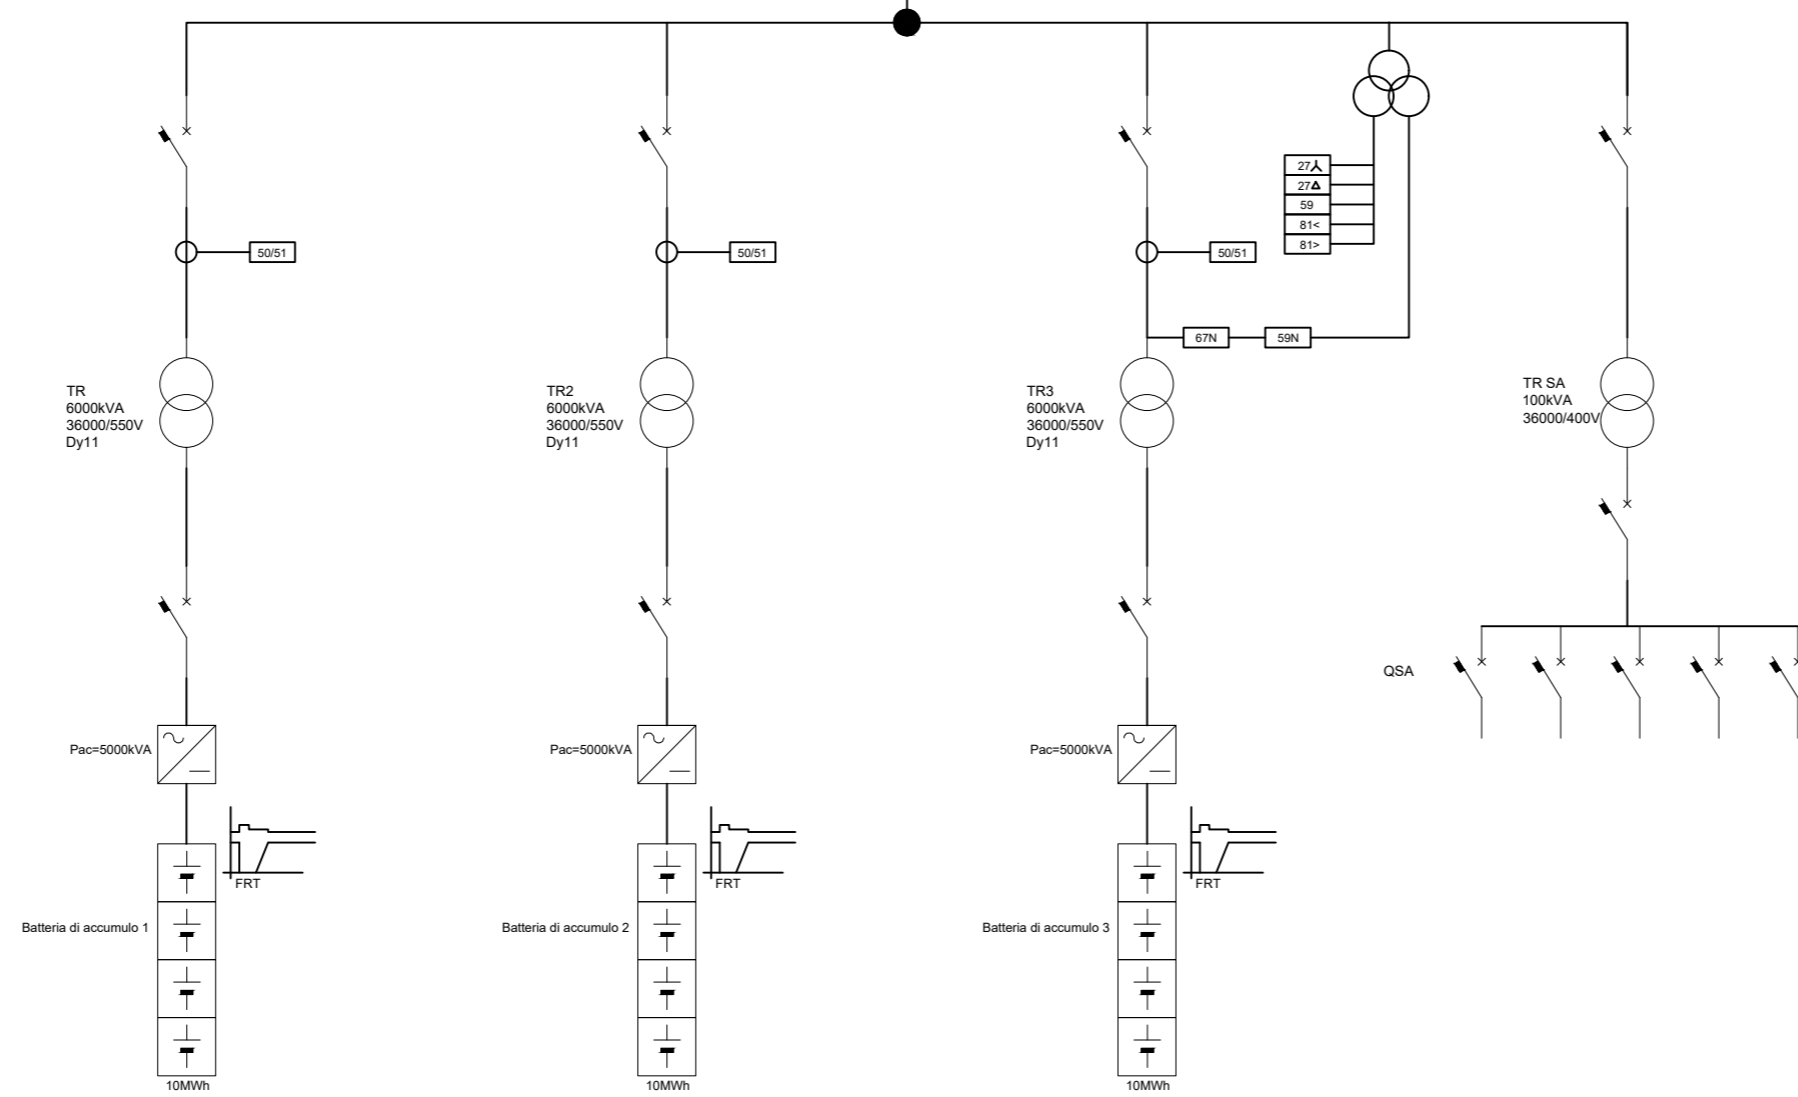
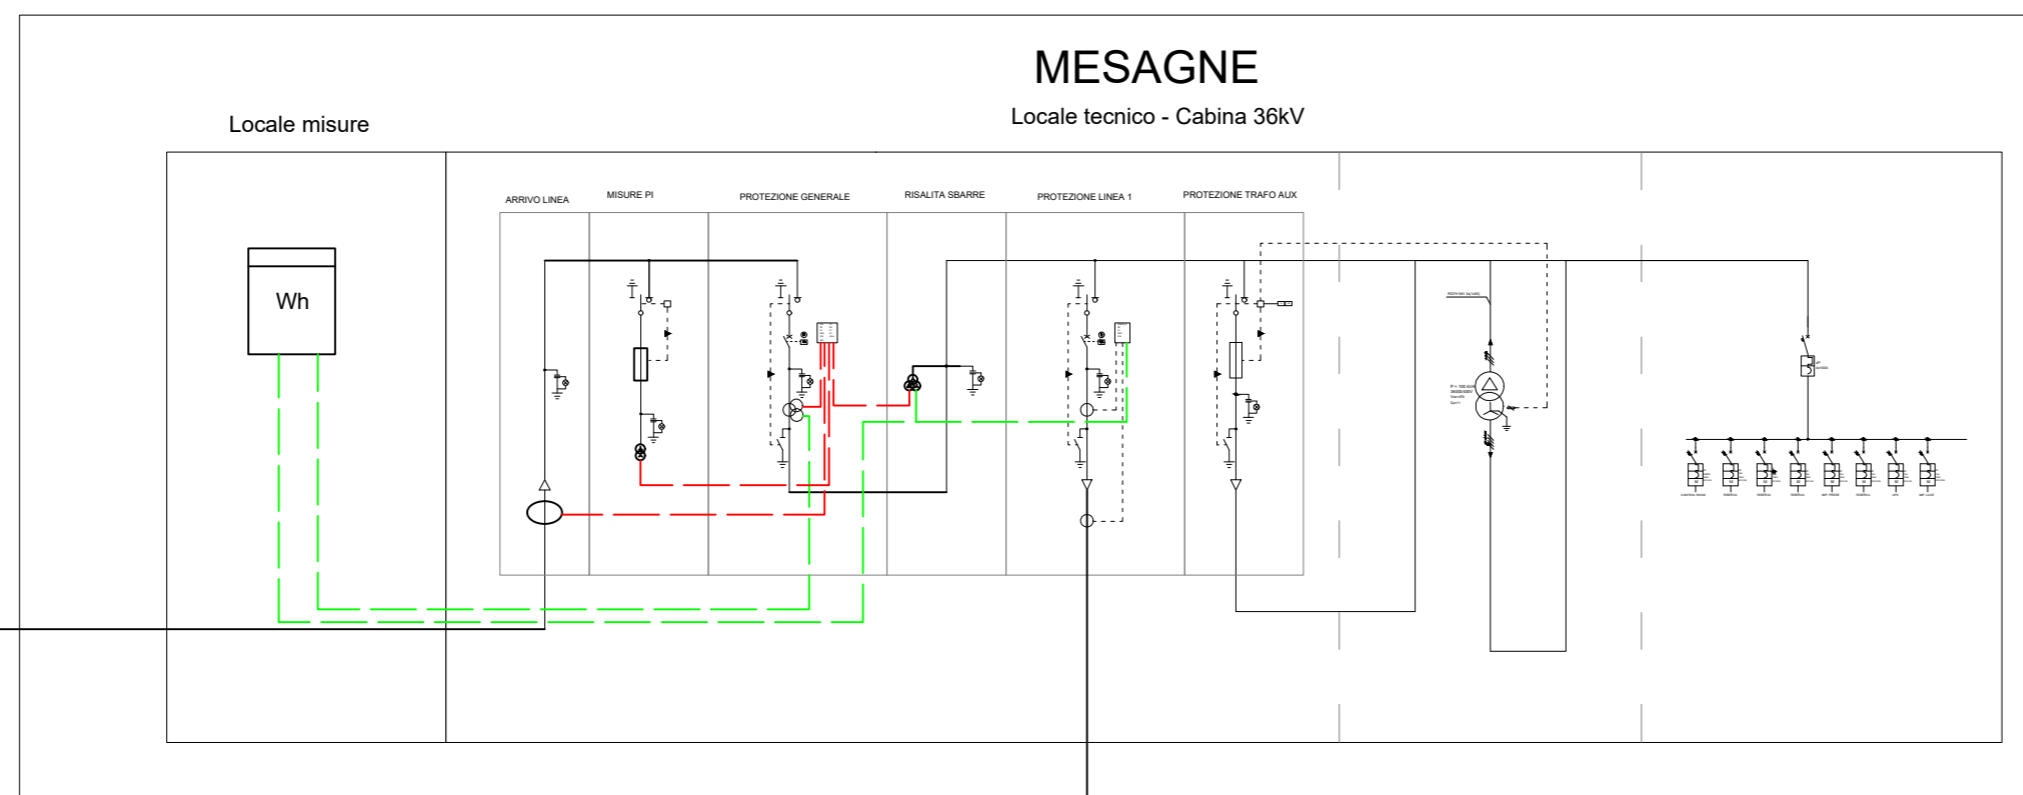


00		Progetto Definitivo		18/09/2023	MZZ
Volitalia Italia S.r.l. Viale Montenero, 32 Milano (MI) - 20135 - Italia			Tel. +39 02 89095269 info.italia@volitalia.com www.volitalia.it		
DISEGNATO: MZZ	CONTROLLATO: VCC	APPROVATO: VCC			
SCALA: -	DATA: 18/09/2023	FOGLIO: 001/002	FORMATO: A2	IL PRESENTE DOCUMENTO E' DI NOSTRA PROPRIETA' E NON PUO' ESSERE RIPRODOTTO O INVIATO SENZA LA NOSTRA AUTORIZZAZIONE.	
COMUNE DI MESAGNE (BR) - COMUNE DI BRINDISI (BR) Progetto definitivo di un impianto per la produzione di energia elettrica da fonte solare con potenza di immissione in rete di 12,50 MW e 15,00 MW di storage da realizzarsi nel comune di Mesagne (BR), località Madonna delle Grazie snc e limitatamente alle opere di connessione alla rete anche nel comune di Brindisi (BR).				00 Documento N. DEV-PLN-039-00-IT-S-MSA01-IT	
TITOLO: SCHEMA ELETTRICO					

SE RTN TERNA
Scomparto 36 kV

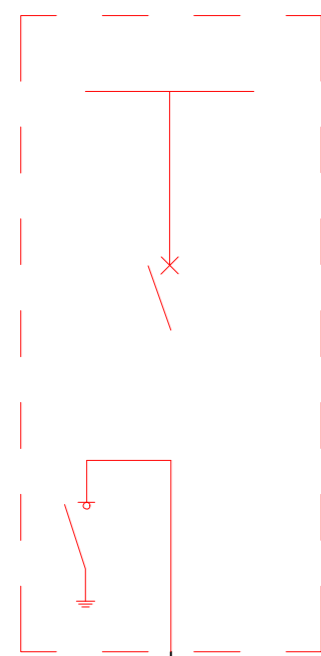

00 Progetto Definitivo		18/09/2023	MZZ
Voltaia Italia S.r.l. Viale Montenero, 32 Milano (MI) - 20135 - Italia		Tel. +39 02 89095269 info.italia@voltaia.com www.voltaia.it	
DISEGNATO: MZZ	CONTROLLATO: VCC	APPROVATO: VCC	
SCALA: -	DATA: 18/09/2023	FOGLIO: 002/002	FORMATO A2
PROGETTO: COMUNE DI MESAGNE (BR) - COMUNE DI BRINDISI (BR) <i>Progetto definitivo di un impianto per la produzione di energia elettrica da fonte solare con potenza di immissione in rete di 12,50 MW e 15,00 MW di storage da realizzarsi nel comune di Mesagne (BR), località Madonna delle Grazie snc e limitatamente alle opere di connessione alla rete anche nel comune di Brindisi (BR).</i>			IL PRESENTE DOCUMENTO E' DI NOSTRA PROPRIETA' E NON PUO' ESSERE RIPRODOTTO O INVIATO SENZA LA NOSTRA AUTORIZZAZIONE.
TITOLO: SCHEMA ELETTRICO			Documento N. DEV-PLN-039-00-IT-S-MSA01-IT