


# STRALCIO A - ULIVETO ESISTENTE




LEGENDA	
	CONFINE IMPIANTO AGRIVOLTAICO
	AREA ESPIANTO ULIVI
	AREA DI REIMPIANTO ULIVI

NOTA: L'area di piantumazione degli ulivi è di superficie inferiore (circa la metà) dell'uliveto originario, ciò è accettabile perché l'età e lo stato fitosanitario degli ulivi fanno supporre che un discreto numero di essi non sopravviverà all'intervento di trapianto. Inoltre, trattandosi di un impianto non produttivo potrà essere adottato un sesto d'impianto inferiore ai 7x7 m originali, aumentando la densità delle piante.

# KEYMAP

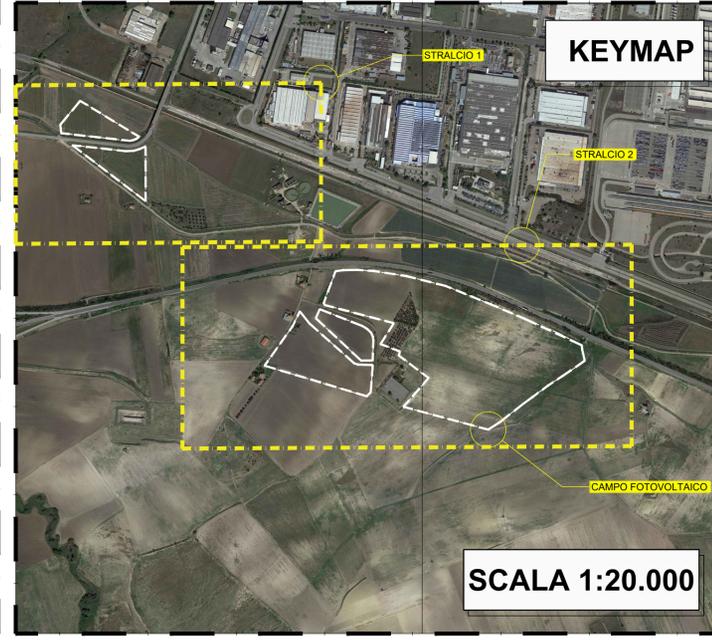

# STRALCIO B - AREA REIMPIANTO

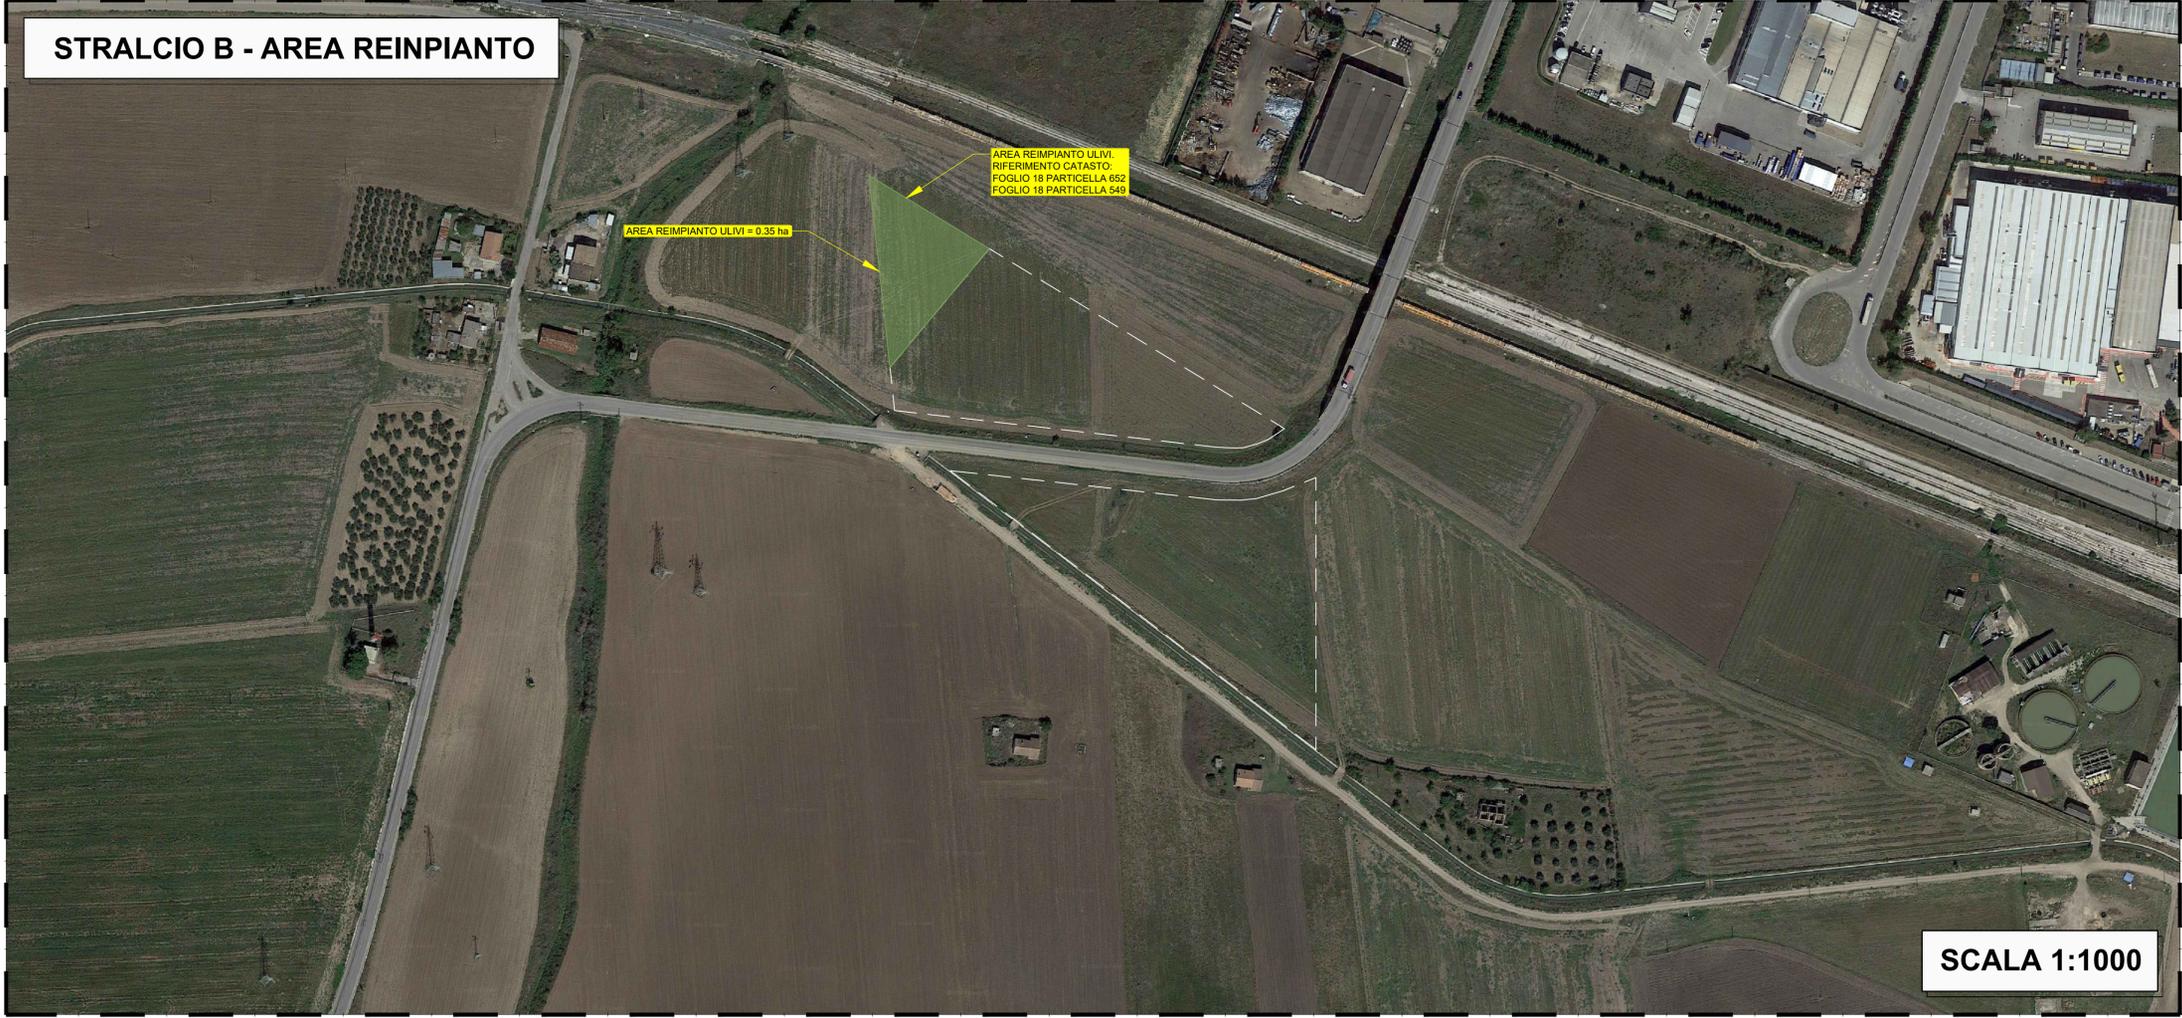

REGIONE BASILICATA  COMUNE DI MELFI  PROVINCIA DI POTENZA 

**IMPIANTO FOTOVOLTAICO PER LA PRODUZIONE DI ENERGIA ELETTRICA DA FONTE SOLARE DENOMINATO "MELFI 8" DA REALIZZARSI IN LOCALITA' MASSERIA MONTELONGO, COMUNE DI MELFI (PZ)**

OPERA DI PUBBLICA UTILITA'  
VALUTAZIONE IMPATTO AMBIENTALE ai sensi del D.Lgs 3 aprile 2006, n.152 ALL. II

CUSTOMER  
Committente

**FIMENERGIA**

ADDRESS  
Indirizzo

VIA L. BUZZI 6, 15033 CASALE MONFERRATO (AL)  
T. +390292875126 (ufficio operativo)

DESIGNERS TEAM  
Gruppo di progettazione

 CIVIL - ENVIRONMENTAL DESIGN Progettazione civile - ambientale VIA ADIGE, 16 73023 LECCE (LE) T. +39 0832 814586 Ing. ANTONIO BUCCOLIERI	 ELECTRICAL DESIGN Progettazione elettrica VIA GIOVANNI BATTISTA PIRELLI 27 20124 MILANO (MI) T. +39023279128 Ing. FRANCESCO FAVERO	 HYDRAULIC CONSULTANCY Consulenza idraulica C.SO A. DE GASPERI 529c 79126 BARI (BA) T. +39080379104 Ing. SALVATORE VERNOLE	 GEOLOGICAL CONSULTANCY Consulenza geologica VIALE DEL SEMINARIO MAGGIORE, 35 29043 POTENZA (PZ) T. +3909851793 Dr. ANTONIO DE CARLO	 ARCHEOLOGIST Archeologo VIA MARATEA, 1 89100 POTENZA (PZ) T. +3909851168 Dr.SSA LUCIA COLANGELO
--	--	---	---	---

REV.	DATE	DESCRIPTION	PREPARED	CHECKED	APPROVED
00	Novembre 2023	PRIMA EMISSIONE	Arch. Paes. R. Bigliardi	Ing. A. Lunardi	Ing. F. Favero
01					
02					
03					
04					
05					

DRAWING - Elaborato

TITLE  
Titolo

**INQUADRAMENTO AREA RIPIANTUMAZIONE ULIVI**

DRAWING DETAILS - Dettagli di disegno	ARCHIVE - Archivio
GENERAL SCALE Scala generale	FILE
<b>1:1.000</b>	DTG_043
DETAIL SCALE Scale particolari	PLOT STYLE
	FAVERO ENGINEERING.ctb

CODING - Codifica

PROJECT LEVEL Fase progettuale	CATEGORY Categoria	PROGRESSIVE Progressivo	REVISION Revisione
<b>DEFINITIVO</b>	<b>ELG</b>	<b>0 4 3</b>	<b>00</b>